


Kuuse tn 4 kinnistu detailplaneering

TUGIJOONIS M 1:500

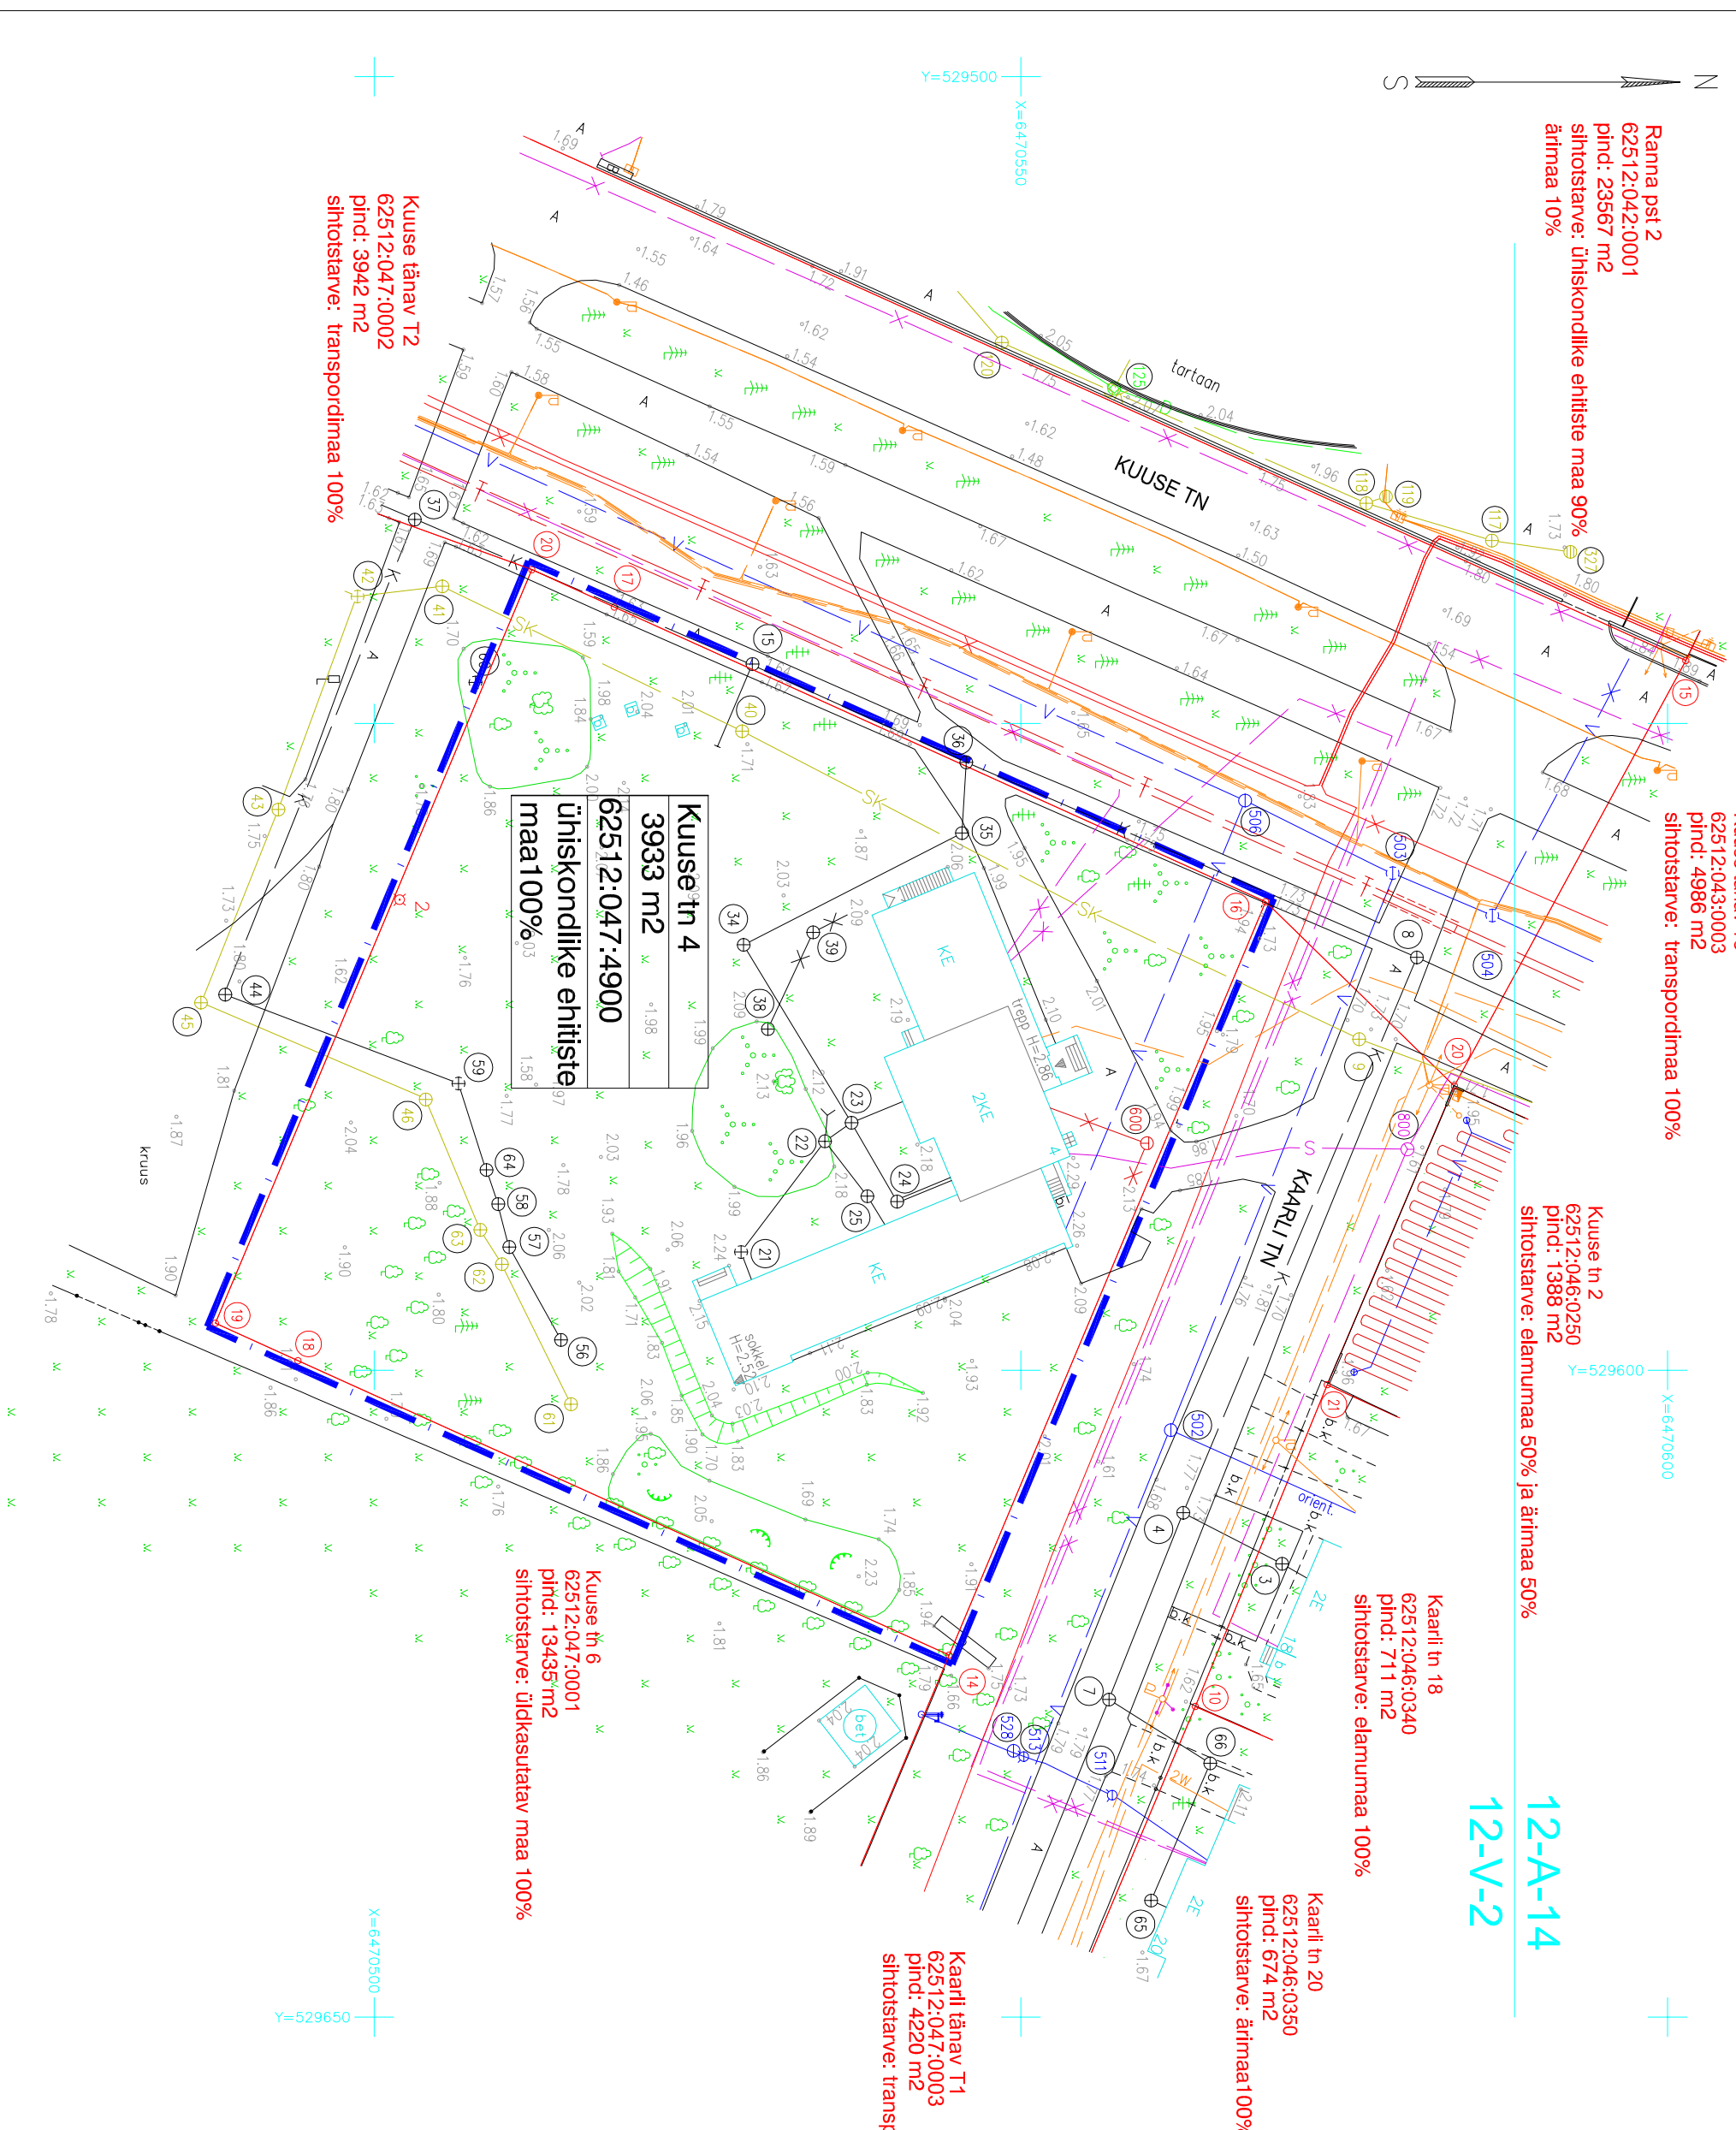

Leppemärgid :

- PLANEERITAVA MAA-ALA PIIR
- OLEMASOLEVA KINNISTU PIIR

Kuuse tn 4	OLEMASOLEVA KINNISTU AADRESS
3933 m ²	OLEMASOLEVA KINNISTU SUURUS
62512:047:4900	OLEMASOLEVA KINNISTU TUNNUS
ühiskondlike ehitiste maat 100%	OLEMASOLEVA KINNISTU SIHTOTSTARVE

- MÄRKUS:**
1. Geodeetilised märgid ja reeperid on riikliku kaitse all. Tagada nende säilitamine.
 2. Geodeetilise alusplaanina on kasutatud OÜ Pärnu Maamööduteenistus Tööd nr TM-036/17 13.03.2017.

ARHITEKTUURIBÜROO M A R G I T K Ö R T S O Ü		TÖÖ NUMBER	
		01-16	
TELLUJA Pärnu Linnavalitsus	OBJEKT: Kuuse tn 4 kinnistu	STADIUM	LEHT
ARHITEKT MÄRKRTS	JOOINIS TUGIJOONIS	DP	2
		MÕÖT	KUUPÄEV
		1:500	23.10.17