


X=6471400
Y=530400

TINGMÄRGID	
	Kinnistu piirid
	Rähni tn 13 kinnistu piir
	Planeeritava ala piir
	Olemasolev asfaltkattega sõidutee
	Olemasolev asfaltkattega kõnnitee
	Olemaolev killustikkattega tee
	Olemasolev hoone
	Olemasolev puitaed
	Olemasolev puu

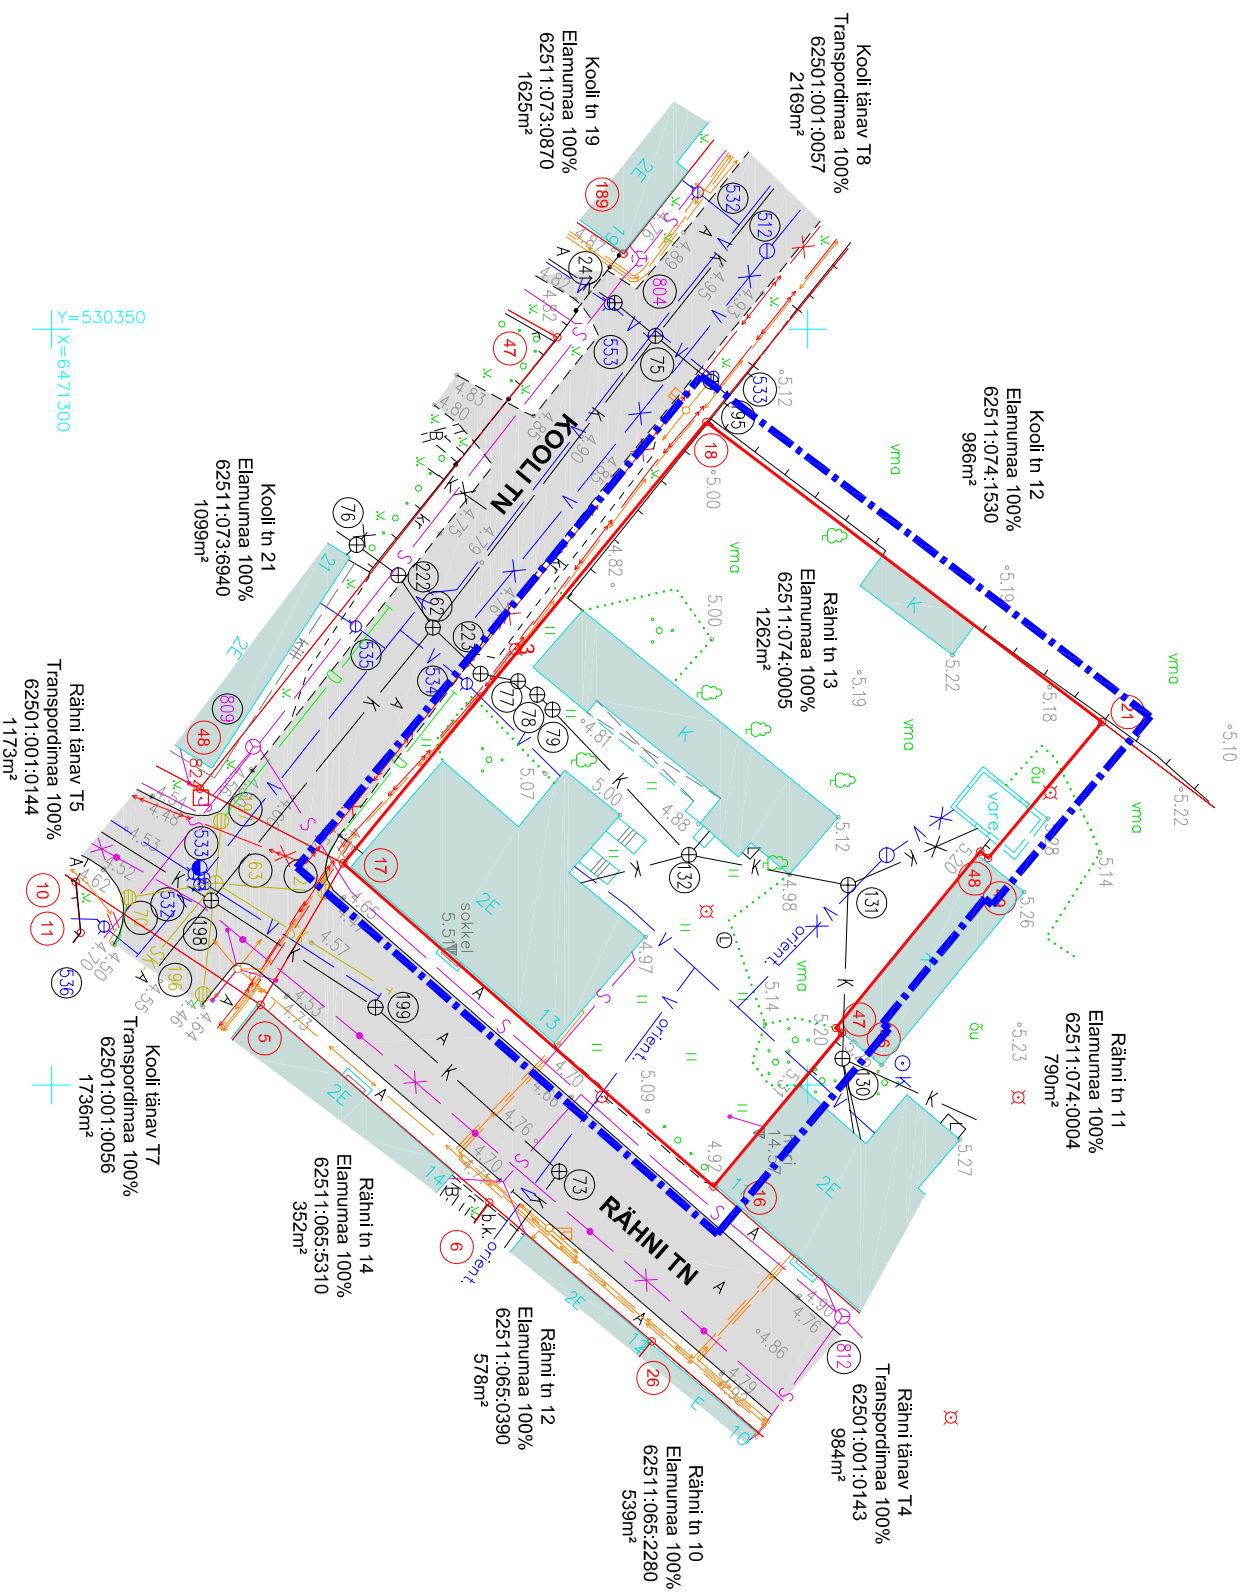

Geolüse koostanud:

OÜ Pärnu Maamööduteenistus
Litsentsid 316MA

REITER nr EG10154052-0001

Töö nr. TM-149/17, 14.06.2017.a

Juhataja: P. Kangur

Maamöödaja: A. Pinnar

Märkused:

Koordinaadid L-EST97 süsteemis

Kõrgused Baiti süsteemis

Lähterepeer: Nr.51 H=5.203 Riaa mnt 54

Joonisel ei ole trasse, mille kohta puuduvad andmed.

Teostuslooniseta trassid on kantud plaanile
möödistamise käigus kättenäitamise ja trassistsija abil.

Rähni tn 13 kinnistu detailiplaanering	2017/23	OÜ Herakos	ESKIIS	DP-2
Rähni tn 13, Pärnu linn	Töö nr.	Telliju	Staudium	Joonis
Arhitekt	Tehnik	Joomise nimetus	Möödkava	Kauplev
Karmo Tõra	Kaupo Kangro	Tuuplaan	M 1:500	17.11.17