

Tingmärgid

Rohu tn T20
(62501:001:0111)

vk 1.1

Pos. 3

X=6472560.3700
Y=531452.0100


X=6472560.3700
Y=531452.0100

X=6472560.3700
Y=531452.0100

- Olemasolev katastriüksuse piir koos tunnusega
- Vahekrundi piir koos tähisega
- Planeeritav krundi piir koos tähisega
- Vahekrundi koordinaadid
- Planeeritava krundi koordinaadid
- Planeeritava krundi ja vahekrundi ühised koordinaadid

Kruntide moodustamise andmed (koos vahekruntidega)

Krundi tähis	Suurus (m ²)	Moodustatakse maaüksusest	Moodustatava maaüksuse esialge suurus (m ²)	Vahekrundi tähis	Krundi moodustamiseks kasutatava osa suurus (m ²)
Pos. 1	9 143	Ehitajate tee T8 (62517:051:0191)	18 949		9 143
Pos. 2	36 037	Ehitajate tee T8 (62517:051:0191)	18 949	vk 1.1	6 708
		Reformimata maa-ala	(maaüksust pole moodustatud)	vk 1.2	24 669
Pos. 3	35 744	Ehitajate tee T8 (62517:051:0191)	18 949	vk 3.1	2 598
		Reformimata maa-ala	(maaüksust pole moodustatud)	vk 3.2	33 146
Pos. 4	4 988	Ehitajate tee T8 (62517:051:0191)	18 949	vk 2.1	500
		Reformimata maa-ala	(maaüksust pole moodustatud)	vk 2.2	4 488
Pos. 5	600	Reformimata maa-ala	(maaüksust pole moodustatud)		600
Pos. 6	2 237	Reformimata maa-ala	(maaüksust pole moodustatud)		2 237
Pos. 7	40	Reformimata maa-ala	(maaüksust pole moodustatud)		40
Pos. 8	71	Reformimata maa-ala	(maaüksust pole moodustatud)		71
Pos. 9	39	Reformimata maa-ala	(maaüksust pole moodustatud)		39
Pos. 10	39	Reformimata maa-ala	(maaüksust pole moodustatud)		39
Pos. 11	39	Reformimata maa-ala	(maaüksust pole moodustatud)		39
Pos. 12	72	Reformimata maa-ala	(maaüksust pole moodustatud)		72

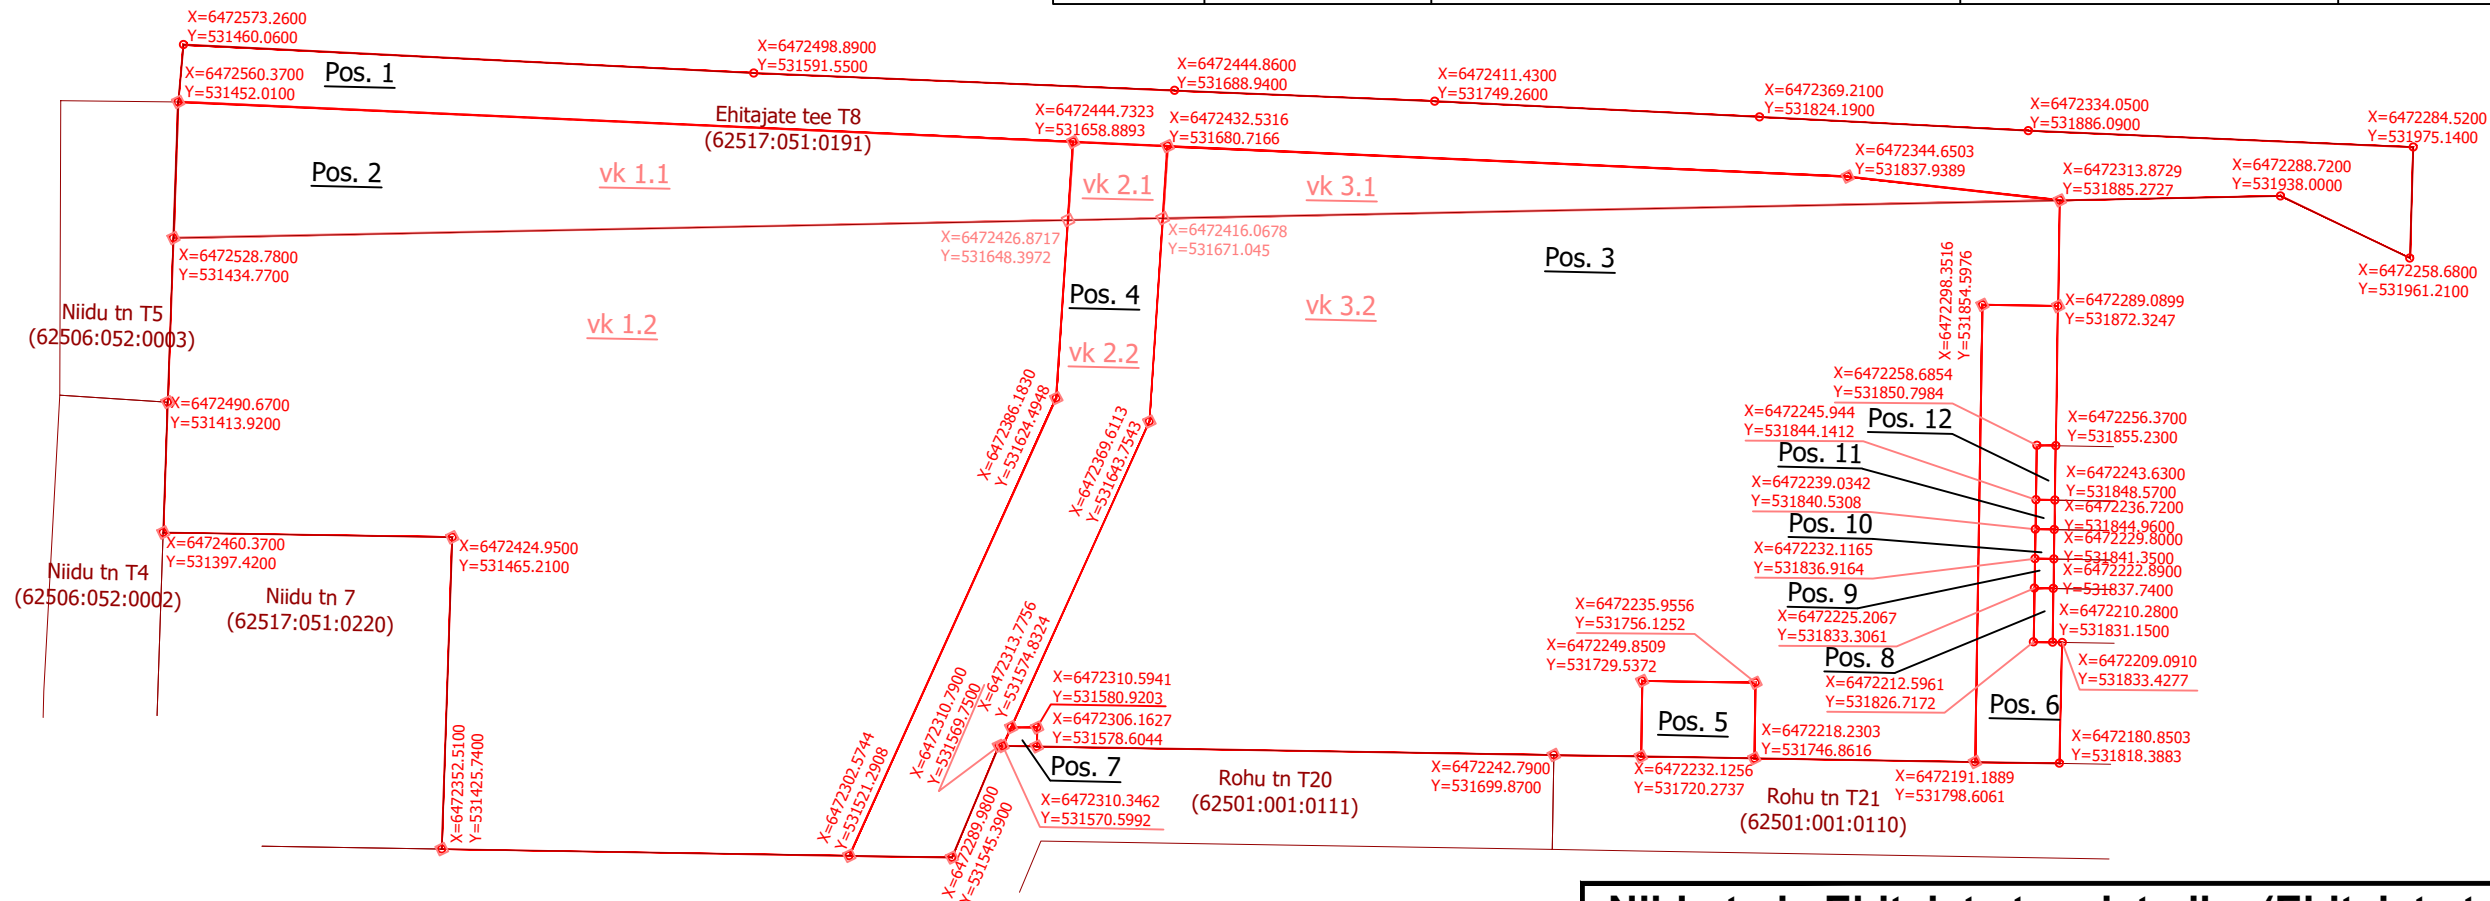

MÄRKUSED:

1. Krundid Pos. 8 - Pos. 12 on planeeritud liita peale planeeringu kehtestamist olemasolevate katastriüksustega vastavalt:

- * Pos. 8 - Rohu tn 156a (katastritunnus 62517:051:0010);
- * Pos. 9 - Rohu tn 156b (katastritunnus 62517:051:0050);
- * Pos. 10 - Rohu tn 156c (katastritunnus 62517:051:0060);
- * Pos. 11 - Rohu tn 156d (katastritunnus 62517:051:0070);
- * Pos. 12 - Rohu tn 156e (katastritunnus 62517:051:0080).

Niidu tn ja Ehitajate tee ristmiku (Ehitajate tee T8 kinnistu) lähiala detailplaneering

Kruntide moodustamine		Koostatud: 02.10.2017
Pärnu linn		
Planeerija:	Raimo Klesment	Töö nr. 15-04
OÜ Pärnu Instituut (reg.kood 11362232) GSM (+372) 521 7931, e-post: parnuinstituut@gmail.com		