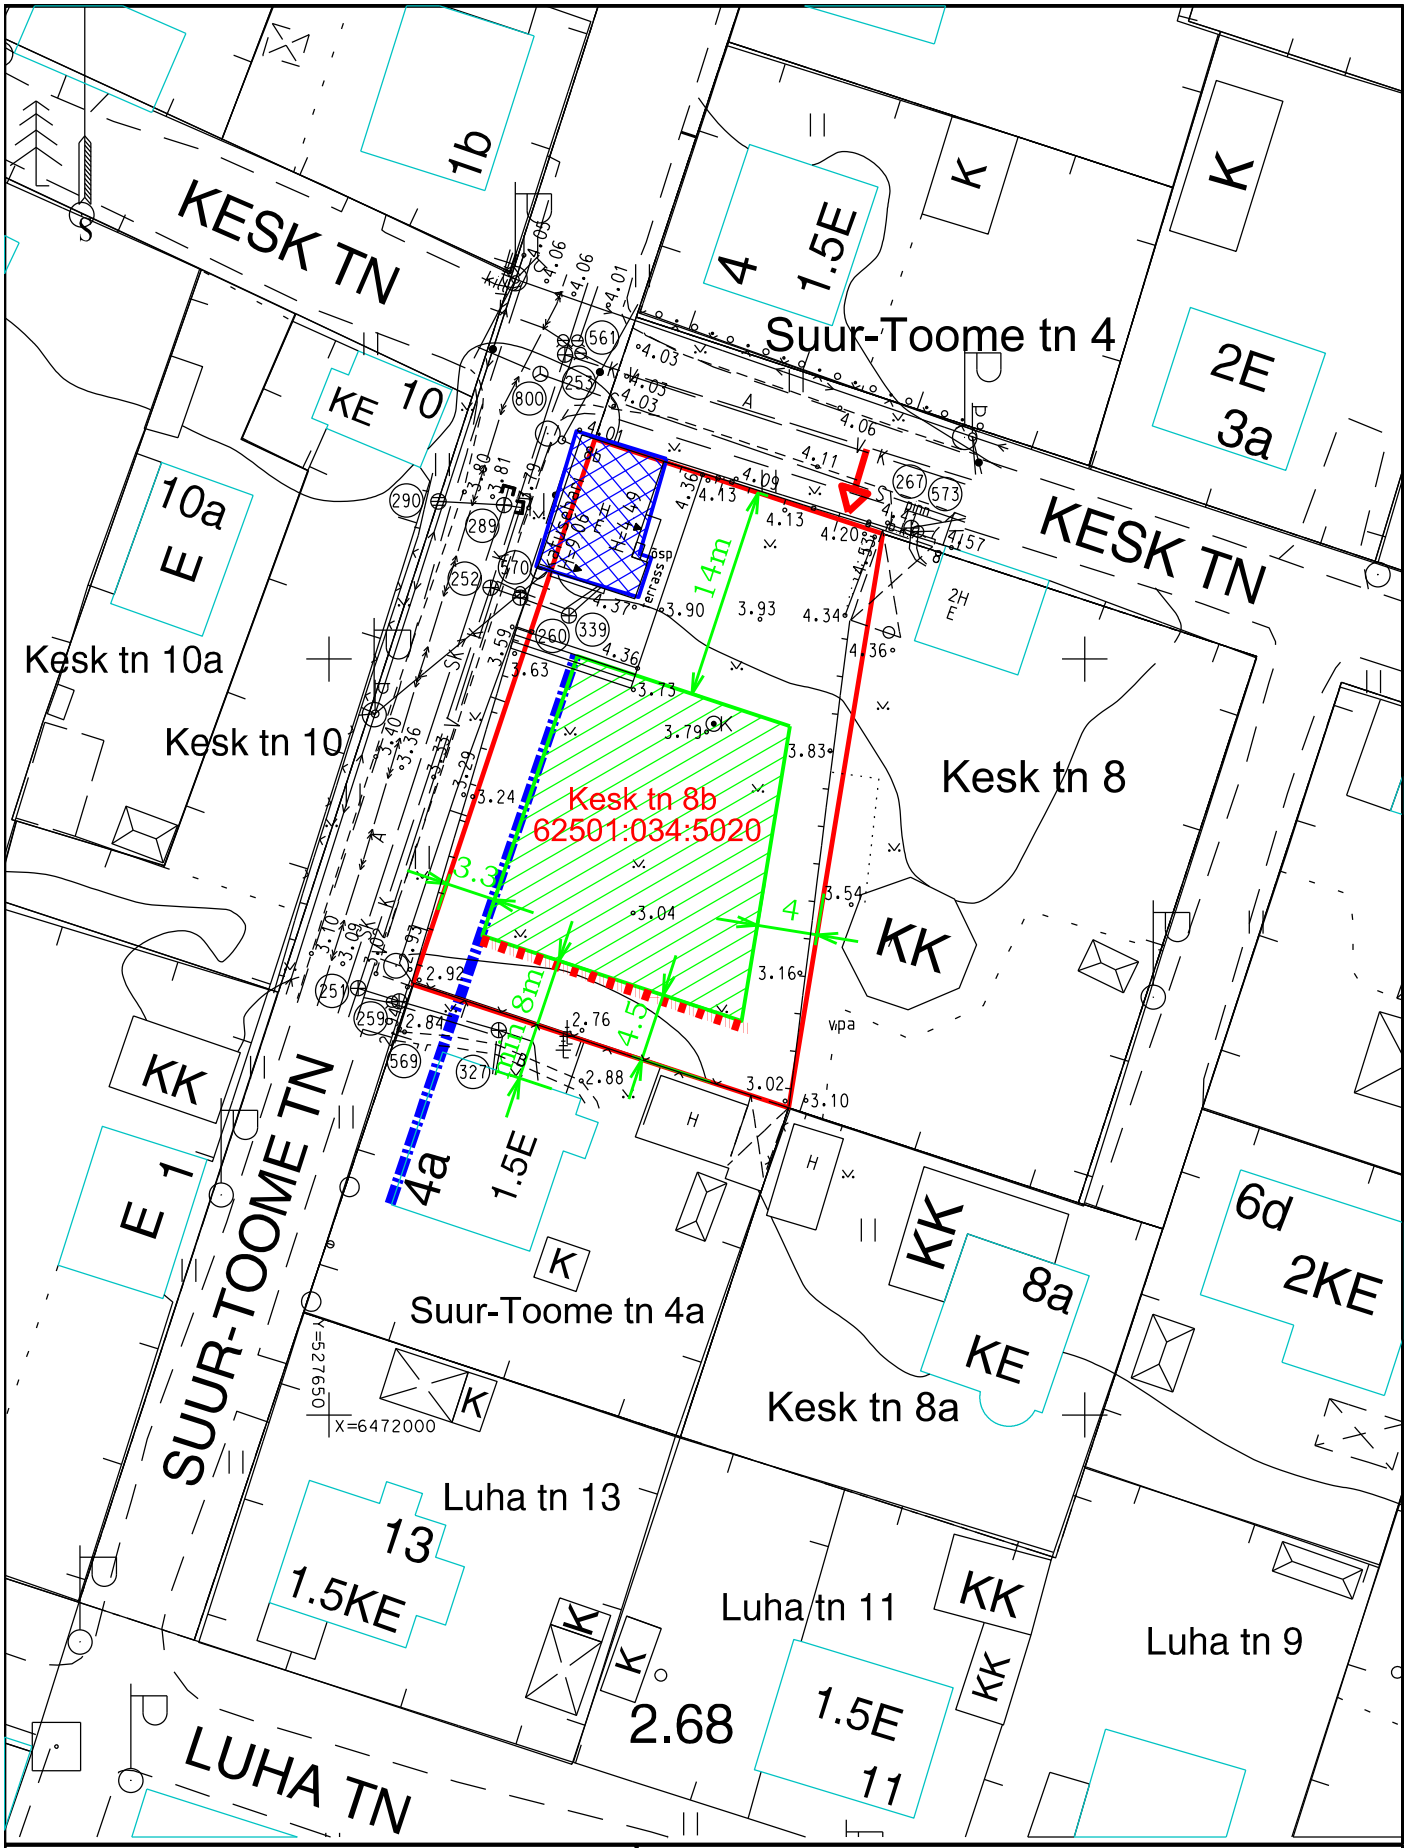

TINGMÄRGID :

- KINNISTUPIIR
- JUURDEPÄÄS KINNISTULE
- HOONESTUSALA UUE ELAMU PÜSTITAMISEKS
- KINNISTUL OLEMASOLEV MILJÖÖVÄÄRTUSLIK ELAMU REKONSTRUEERITAKSE ABIHOONEKS
- KOHUSTUSLIK EHITUSJOON TÄNAVA ÄÄRES
- VAJADUSEL KÕRGENDATUD TULEOHUTUSMEETMETE TAGAMINE

2022	PÄRNU LINNAVALITSUSE PLANEERIMISOSAKOND	
	LISA 1 PROJEKTEERIMISTINGIMUSTELE	
TAOTLEJA:		
AADRESS:	KESK TN 8b, PÄRNU LINN, PÄRNU LINN	
JOONIS:	ASENDISKEEM	M 1 : 500
KOOSTAS:	KRISTI KALAMEES	