



12-A-14

529650
6470750

A.H. Tammsaare pst 22c
62512:033:3230
135 m ²
TOOTMISMAA 100 %

A.H. Tammsaare pst 22b
62512:033:0018
986 m ²
ELAMUMAA 100 %

A.H. Tammsaare pst 22
62512:033:1960
1478 m ²
ELAMUMAA 100 %

A.H. Tammsaare pst 24e
62512:033:0012
535 m ²
ÜLDKASUTATAV MAA 100 %

A.H. Tammsaare pst 22e
62512:033:0022
866 m ²
ELAMUMAA 100 %

A.H. Tammsaare pst T1
62512:033:0014
824 m ²
TRANSPORDIMAA 100 %

A.H. Tammsaare pst 26
62512:033:0020
6088 m ²
ELAMUMAA 100 %


A.H. Tammsaare pst 22f
62512:033:0017
801 m ²
ELAMUMAA 100 %

A.H. Tammsaare pst 22a
62512:033:2550
928 m ²
ELAMUMAA 100 %

A.H. Tammsaare pst 15
62512:043:0002
903 m ²
ELAMUMAA 100 %

A.H. Tammsaare pst 17
62512:043:0261
869 m ²
ELAMUMAA 100 %

A.H. Tammsaare pst 19
62512:043:0270
1393 m ²
ELAMUMAA 100 %

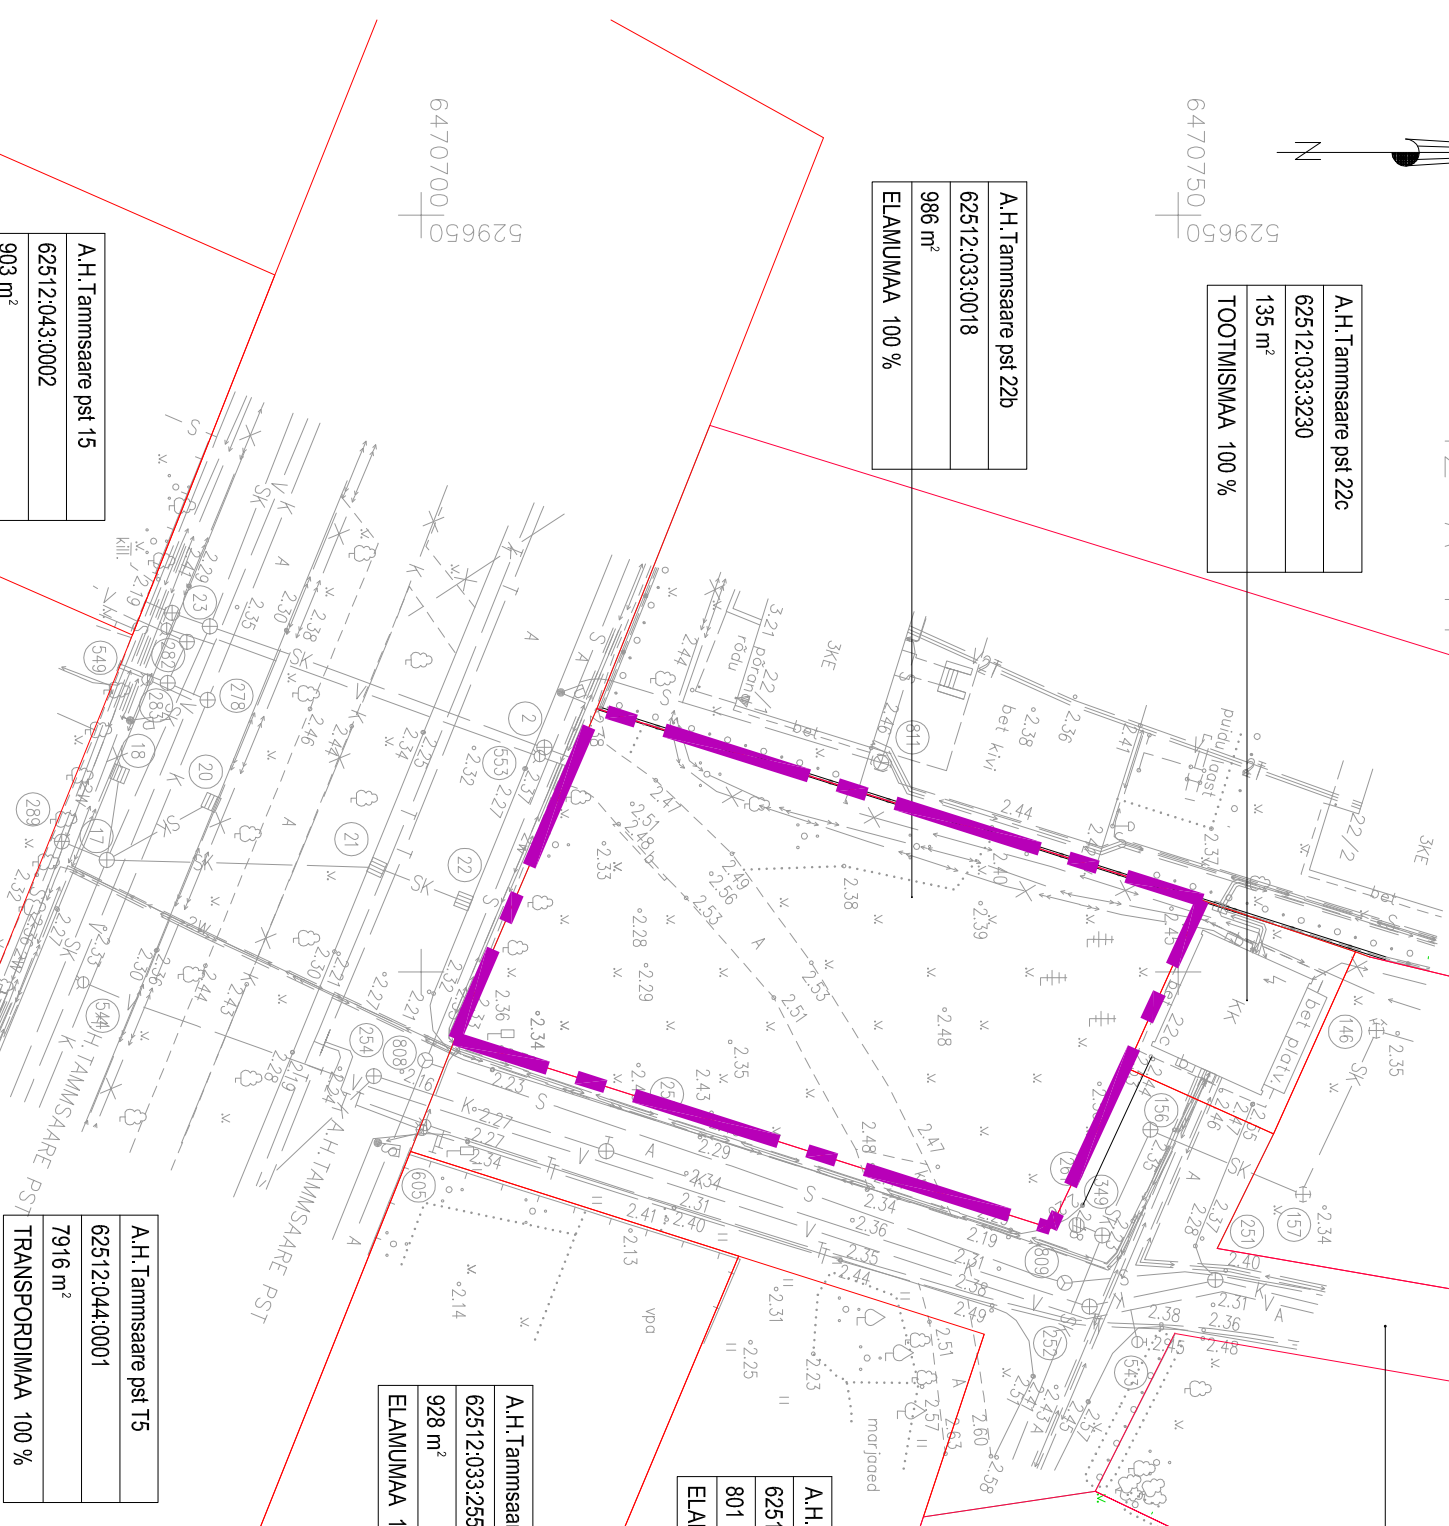

TINGMÄRGID:

- PLANEERINGUALA PIIR
- KINNISTU PIIR

KINNISTU AADRESS
KATASTRITUNNUS
PINDALA
SIHTOTSTARVE

ANNE STRATI
ARHITEKTUURIBÜROO

reg.kood 11101661/ reg. nr. EEP 000266/ lal. 52.15.490

ARHITEKT	A. VAISMA
----------	-----------

PÄRNU LINN, A.H. TAMMSAARE PST 22b
KINNISTU DETAILPLANEERING

TUGIJOONIS

eskis	september 2020	425-19
-------	----------------	--------

Objekti nimetus ja address	Pärnu linn Pärnu linn A.H. Tammsaare pst 22b
Jooniste arv:1	Joonise nr.1
Joonise sisu	TOPO-GEODEETILINE MAA-ALA PLAAN
MKM registreering EEC000348	Mõõtkava M1:500
Mõõtis: Dog Kivila	Kuupäev 11.05.2019
Joonestas: Dog Kivila	Töö nr.8017
Juhataja: Peeter Prisk	



Pikk tn 12, 80010 PÄRNU
tel +372 4420 700

Märkused: Ploan koostatud digitaalselt arvutis graafikprogramiga Microstation Powerdraft
 Koordinaadid määratud L-Est 97 süsteemis, kõrgused EH2000 süsteemis
 Mõõdistamine tugineb plooniliselt TRIMBLE VRS NOW püsijaomade geodeetilisele võrgule
 Lähireeper Rp 91 H=2,197m
 Mõõdistatud 02.05.2019 elektrontahhuneetriga TRIMBLE ROBOTIC S6
 Piir katotriüksuse plooni informatiivne, andmed Maa-ometi avoandmetest