







16-B-12 17-A-9

leppemärgid

- 4.48  planID ja planeeritav ala
-  tehno võrgu kaitsevöönd
-  olemasolev hoonestus
-  olemasolev kõrghaljastus

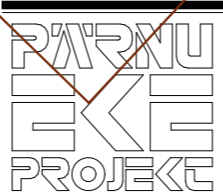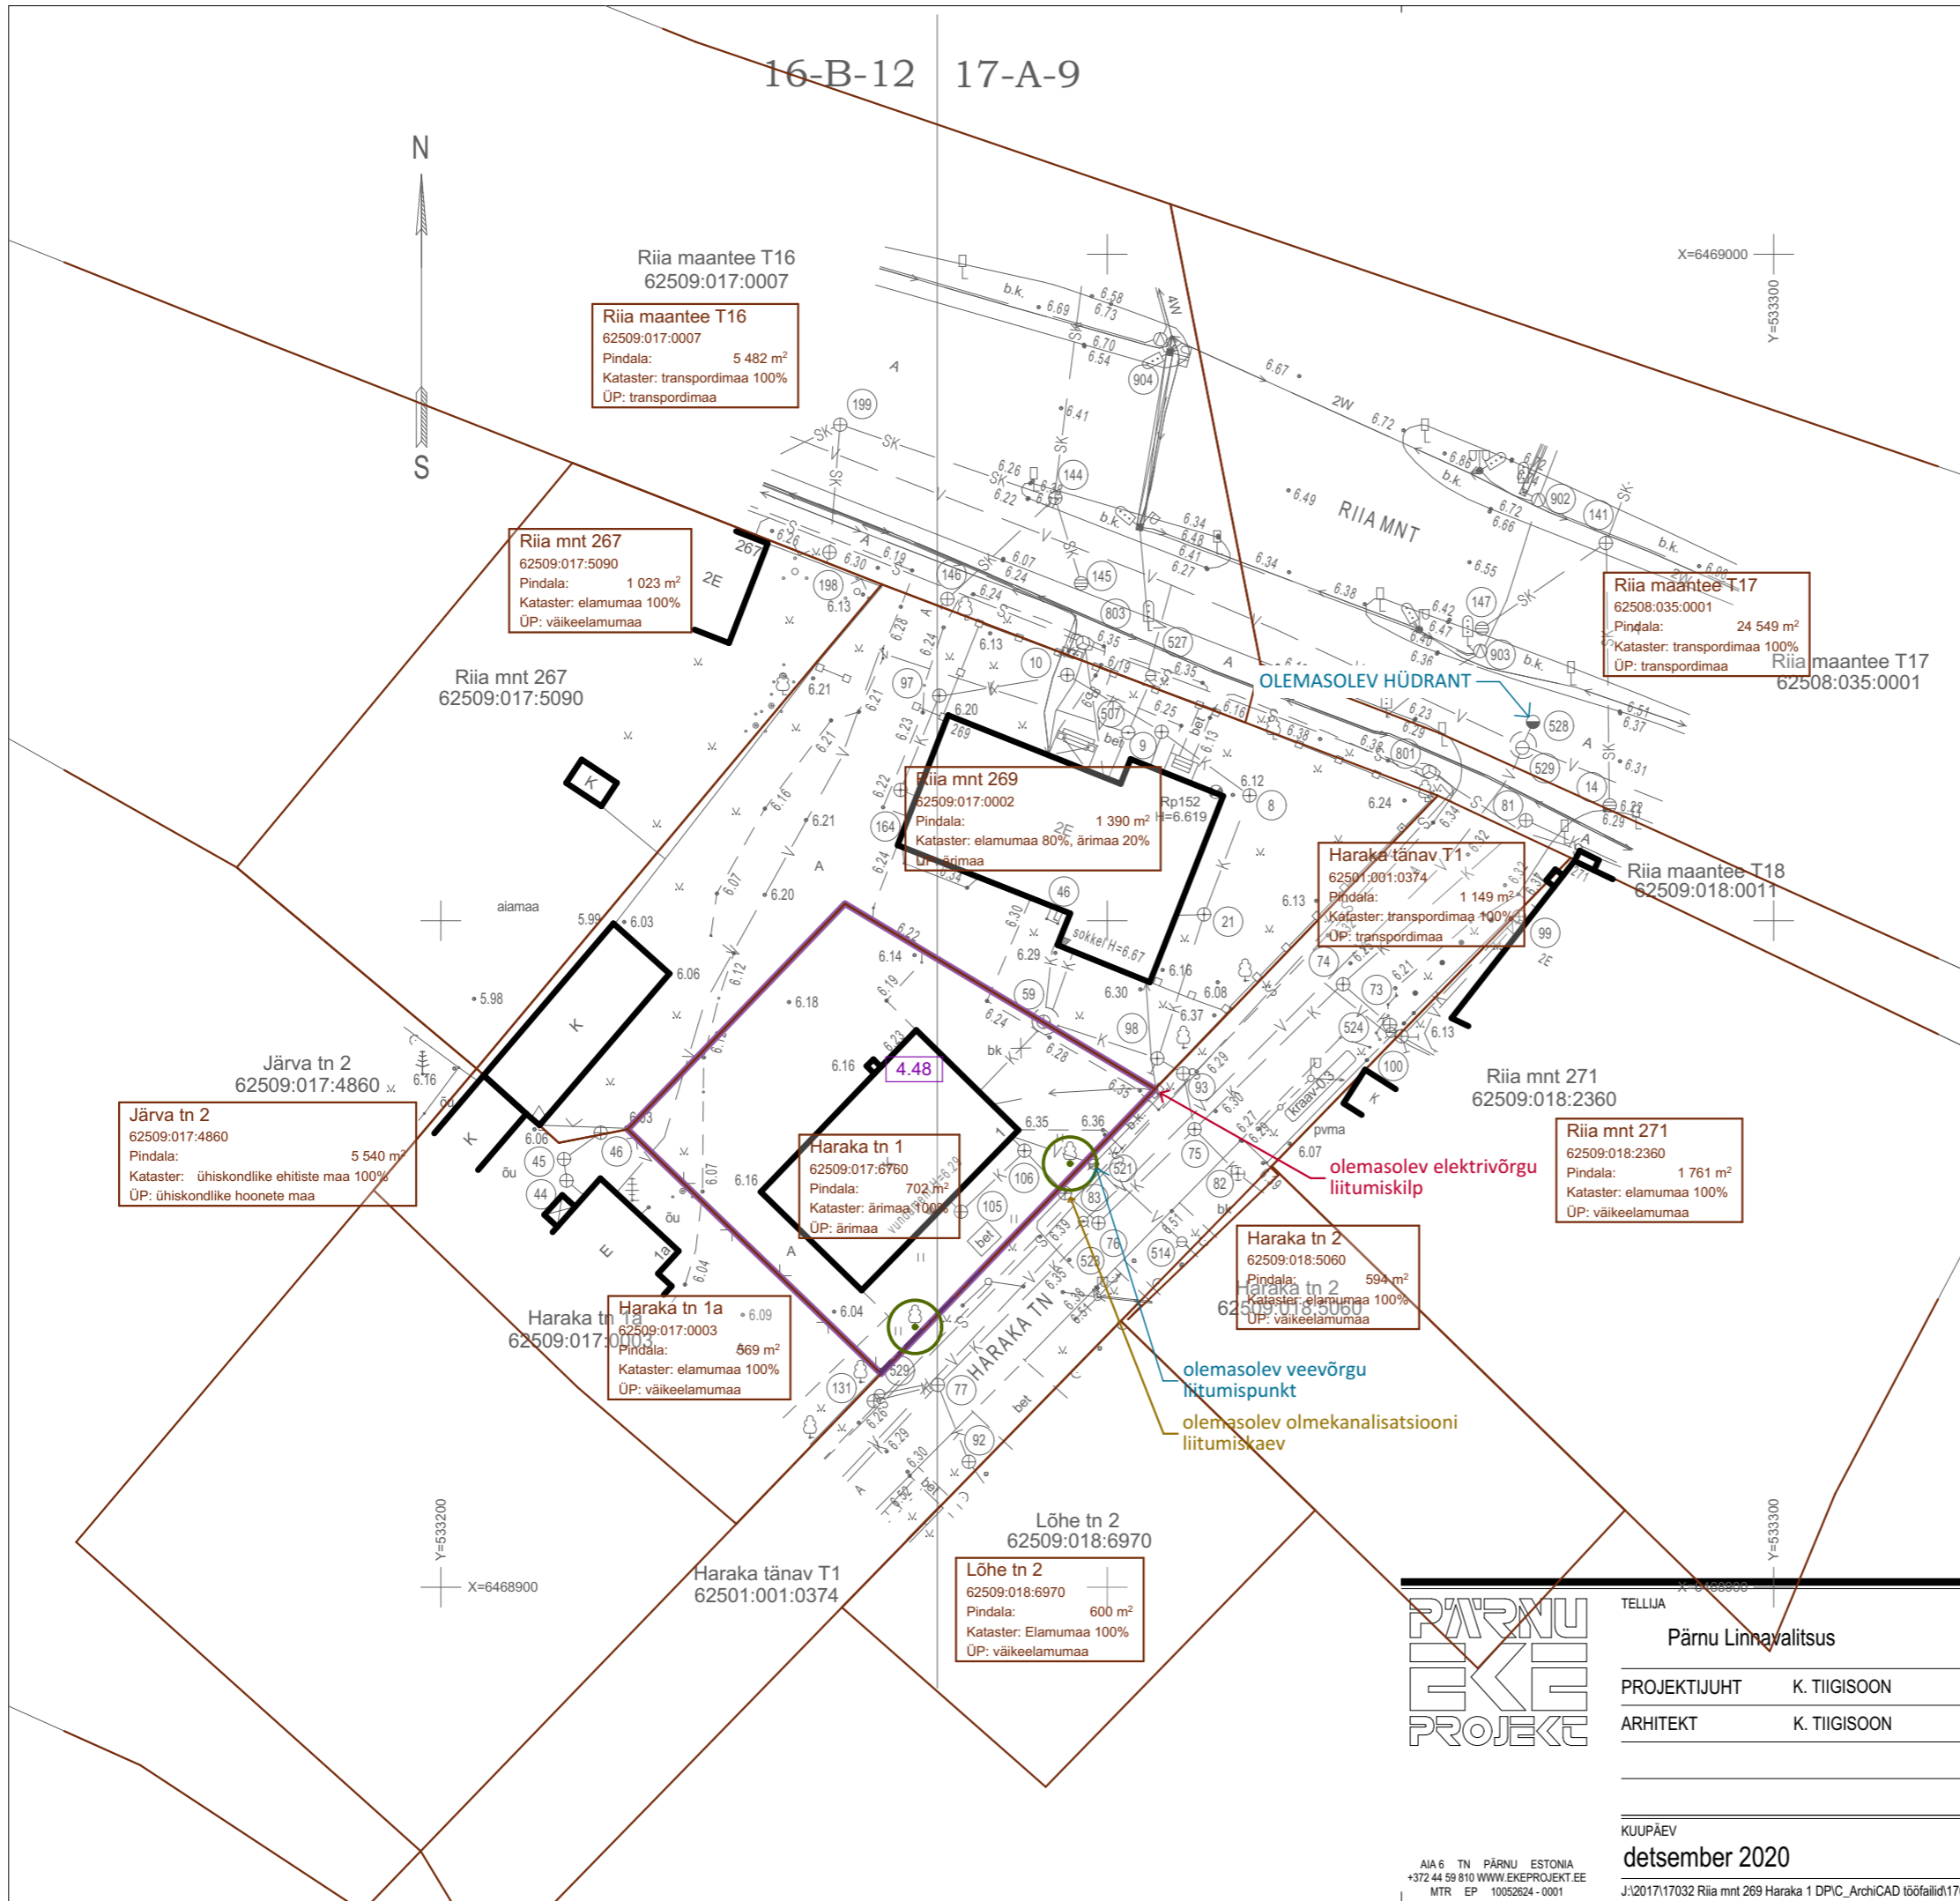

TELLIJA Pärnu Linnavalitsus		OBJEKTI NIMETUS HARAKA TN 1 KINNISTU DETAILPLANEERING	
PROJEKTIJUHT	K. TIIGISOON	Pärnu linn	
ARHITEKT	K. TIIGISOON	JOONISE NIMI	TUGIJOOINIS
			1:500
KUUPÄEV detsember 2020	TÖÖ NR. 17032	STAADIUM DP	ERIALA - JOONISE NR. AS-2
MUUDATUS M0		MUUDATUS M0	
J:\2017\17032 Riia mnt 269 Haraka 1 DP\IC_ArchiCAD tööfailid\17032_Haraka tn 1 DP 2020-12.pln			

AIA 6 TN PÄRNU ESTONIA
+372 44 59 810 WWW.EKEPROJEKT.EE
MTR EP 10052624 - 0001