



PAPINIIDU TN 50 KINNISTU DETAILPLANEERING

Papiniidu tn 50 kavandatavate hoonemahtude heitvarjude ulatus maapinnal (kõrgusega 5m abs) ja Mai tn 24 korruselamu insolatsiooni skeem 22. aprillil ja 22. augustil kell 16.00...20.44

Lat 58°22'00'' ehk 58,37° põhjalaiust
Lon 24°32'00'' ehk 24,54° idapikkust

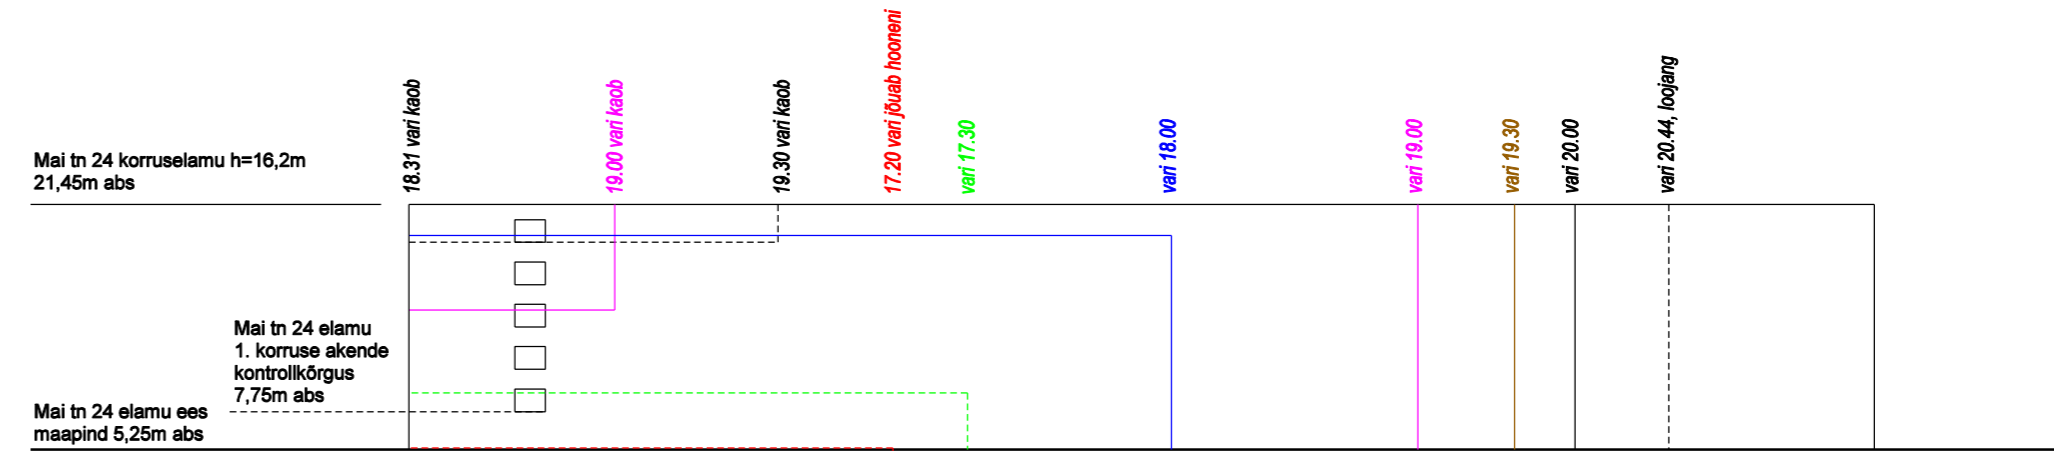

Mai tn 24 korruselamu loodepoolsele fassaadile langevate heitvarjude ulatuse skeem 22. aprillil ja 22. augustil kell 17.20...20.44

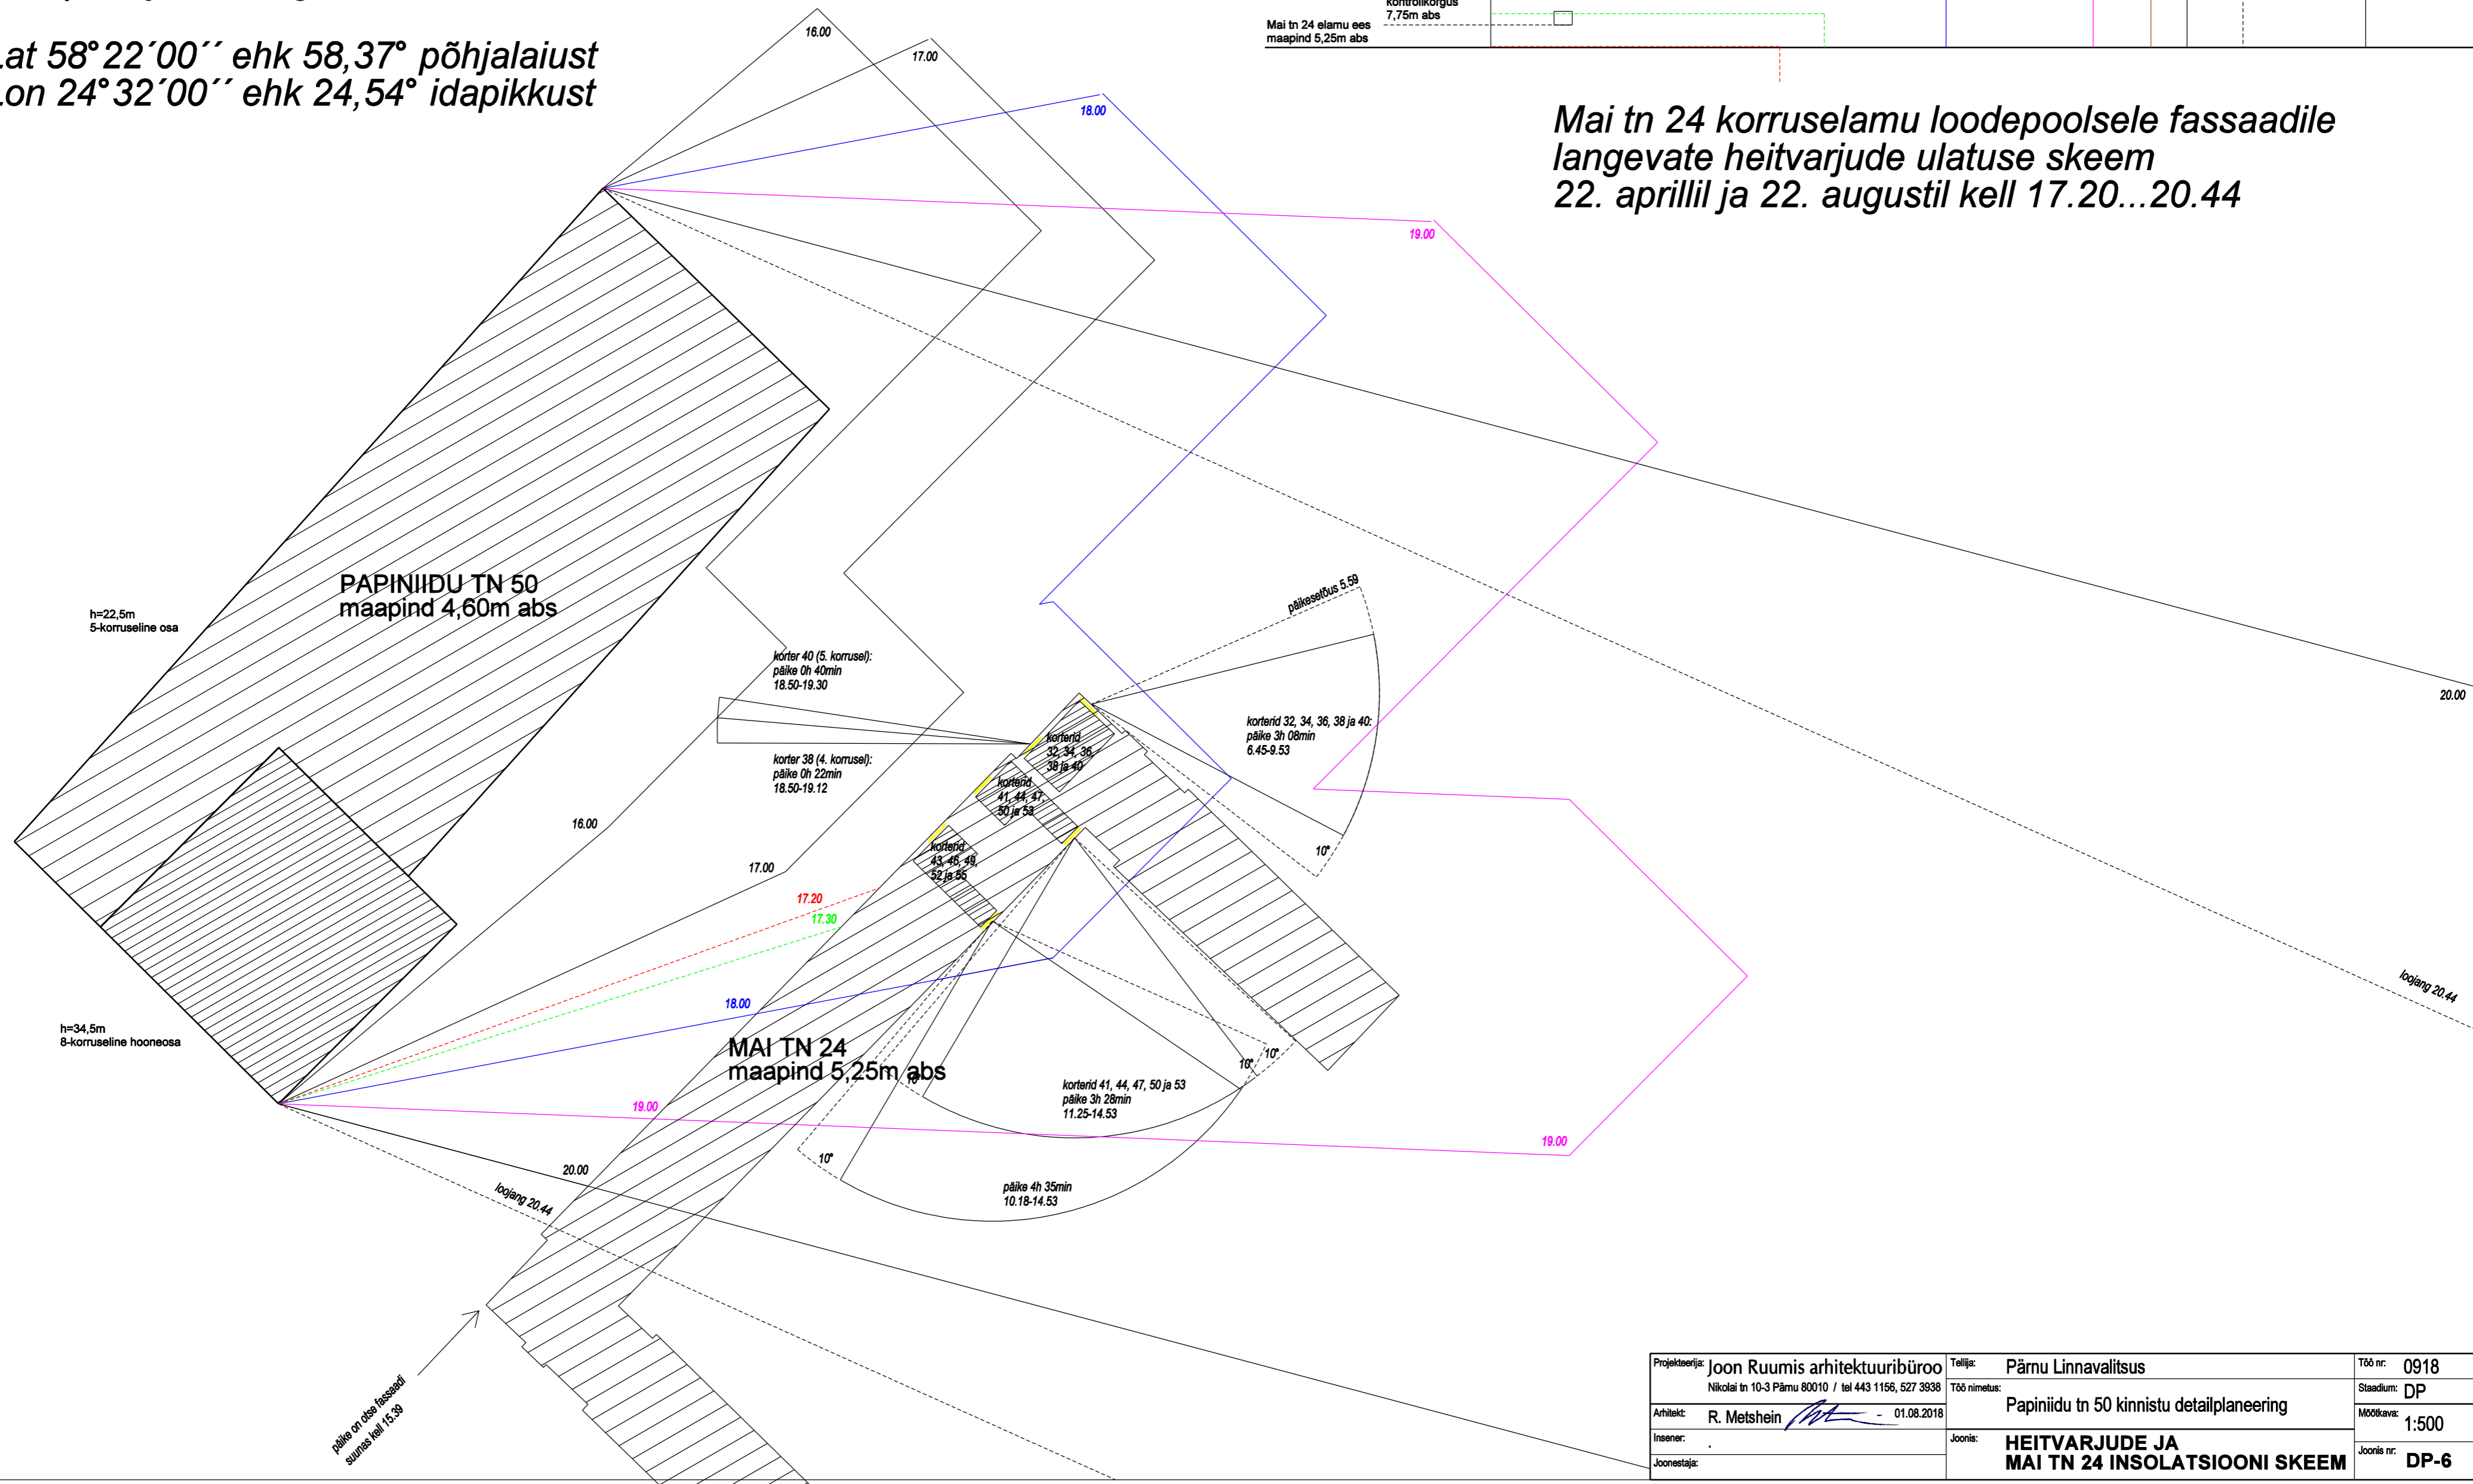

Projektsuunaja: Joon Ruumis arhitektuuribüroo Nikolai tn 10-3 Pärnu 80010 / tel 443 1156, 527 3938	Tellijä: Pärnu Linnavalitsus	Töö nr: 0918
Arhitekt: R. Metshein	Töö nimetus: Papiniidu tn 50 kinnistu detailplaneering	Staadium: DP
Insener:	Joonis: HEITVARJUDE JA MAI TN 24 INSOLATSIOONI SKEEM	Mõõtkava: 1:500
Joonestaja:		Joonis nr: DP-6