


6-A-15

6-V-3

6-V-2

X=6472550
Y=059625=

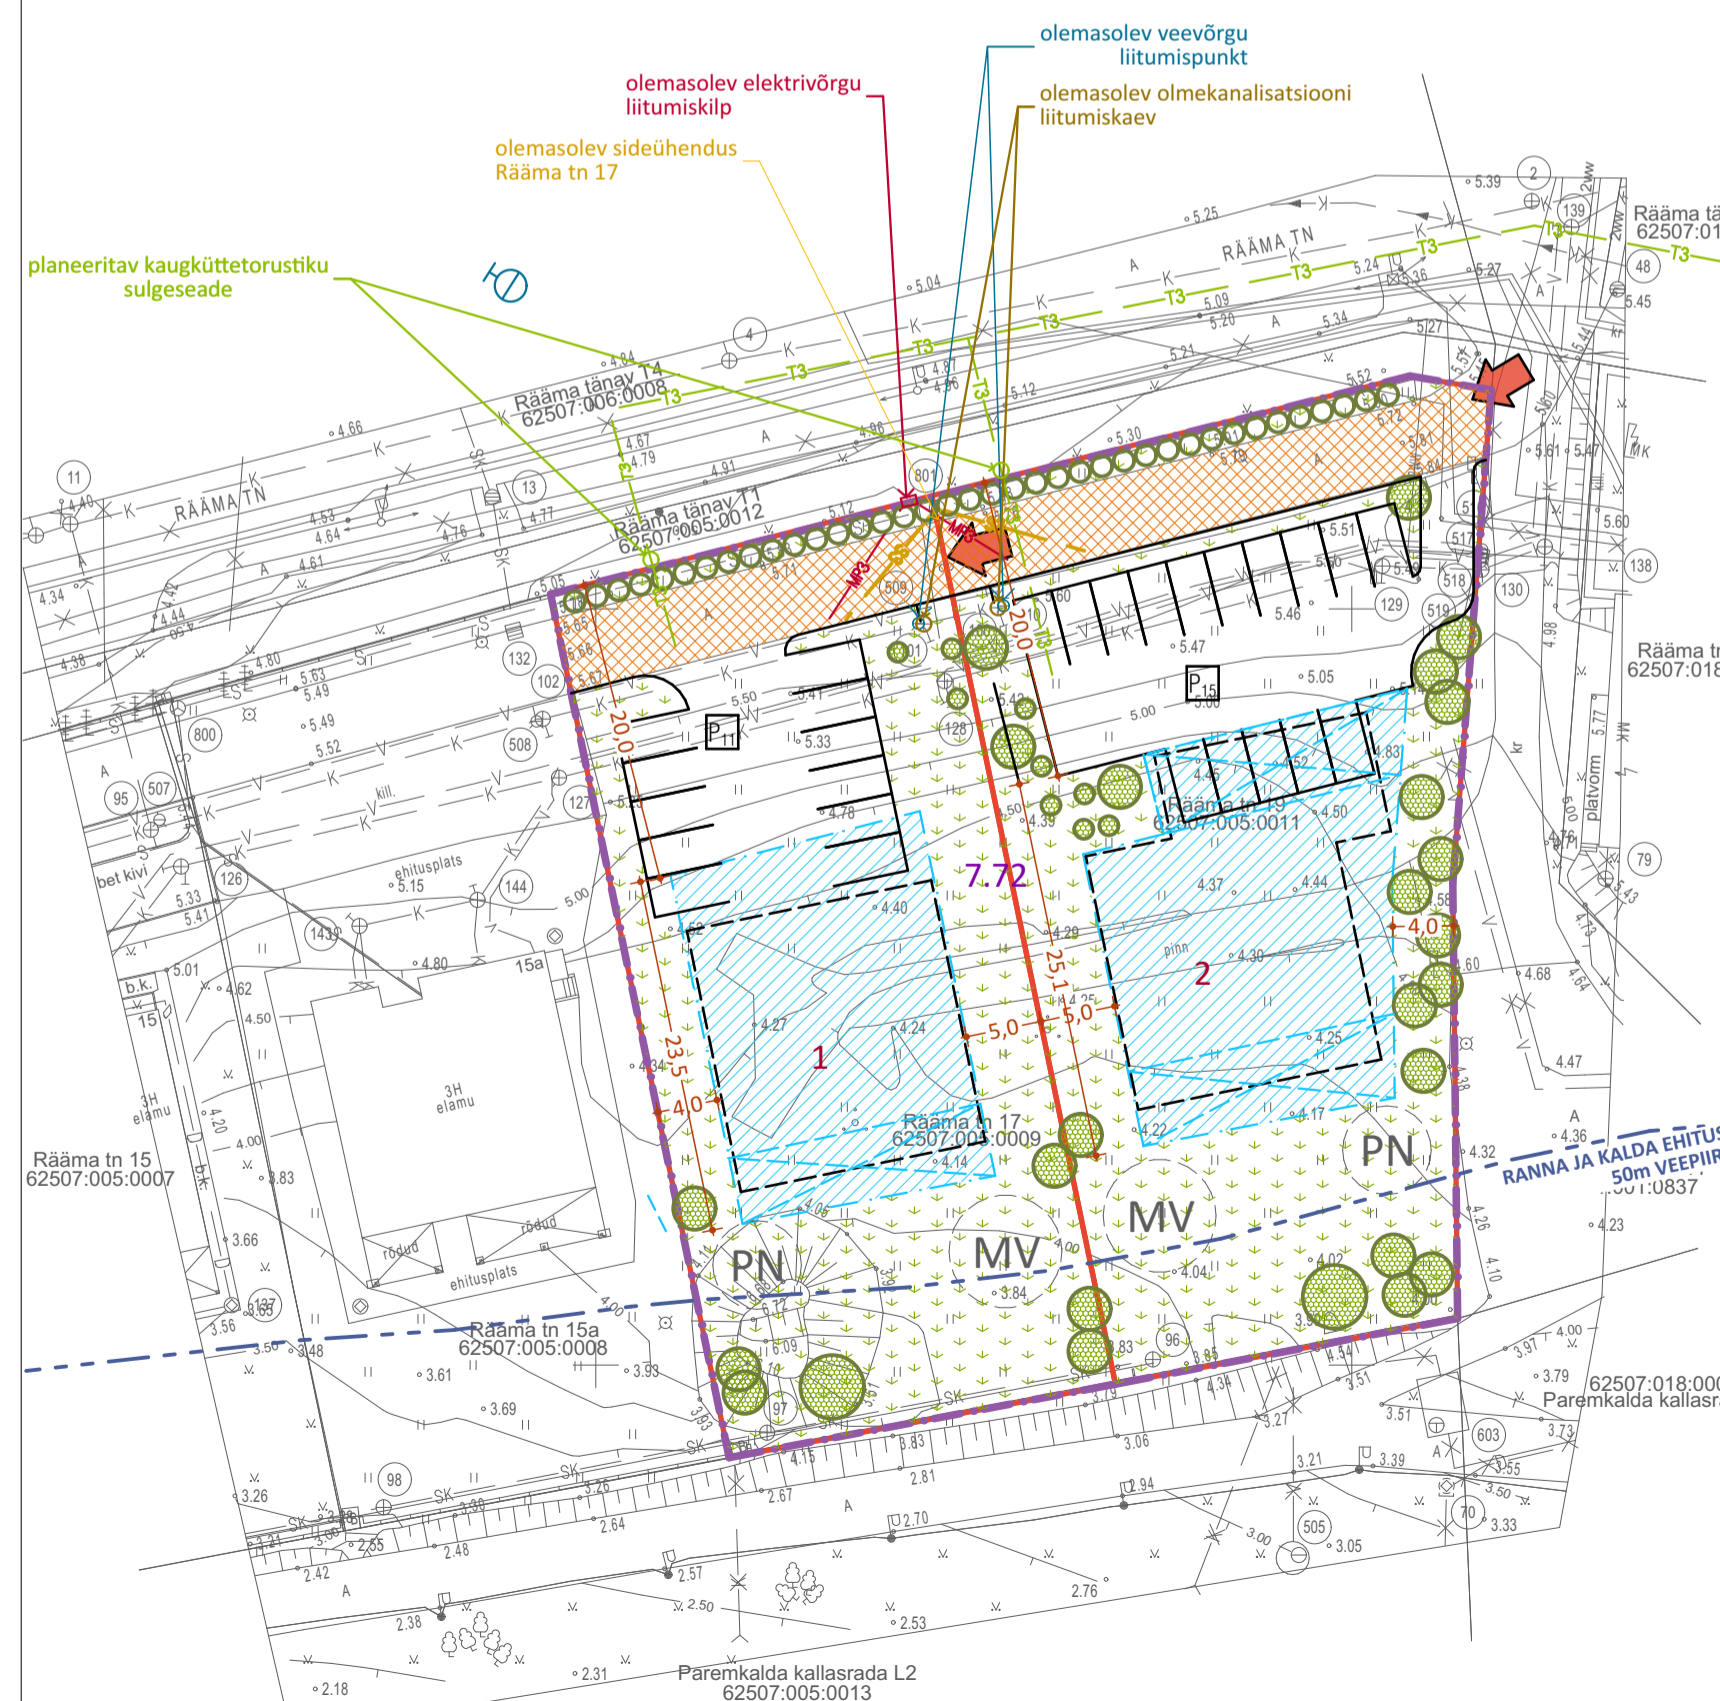

Märkused (vt ka seletuskiri)

1. Planeeritav kaugkütetorustik on esitatud skemaatilisena. Trassi (asukoht) võib oluliselt muutuda kaugkütetorustiku projekteerimise käigus.
2. Liitumiseks kaugküttevõrguga taotleda võrguettevõtjalt projekteerimistingimused planeeringuga kavandatud kaugkütetorustike- ning planeeritud hoonestuse soojaravustuse sisepaigaldiste ehitusprojektide koostamiseks.

	TELLIA	OBJEKTI NIMETUS			
	Pärnu Linnavalitsus	Rääma tn 17 ja 19 KINNISTU DETAILPLANEERING			
PROJEKTIJUHT	K. TIIGISOON	Pärnu linn			
ARCHITEKT	K. TIIGISOON	JOONISE NIMI			
		KAUGKÜTTEÜHENDUSE SKEEMJONIS			
1:500					
	KUUPÄEV veebruar 2021	TÖÖ NR. 18038	STAADIUM DP	ERIALA - JOONISE NR. AS-4	MIJUDATUS MO
<small> AIA TN 6 PÄRNU ESTONIA +372 44 98 810 WWW.EKEPROJEKT.EE MTR. EP 10052624-0001 </small>					