


X=6472550
Y=529500

6-V-2

- leppemärgid
- 7.72 - planeeritava ala piir
 - katastriüksuse piir
 - varem kehtestatud DP alad
 - tehnovõrgu kaitsevöönd
 - olemasolev hoonetus

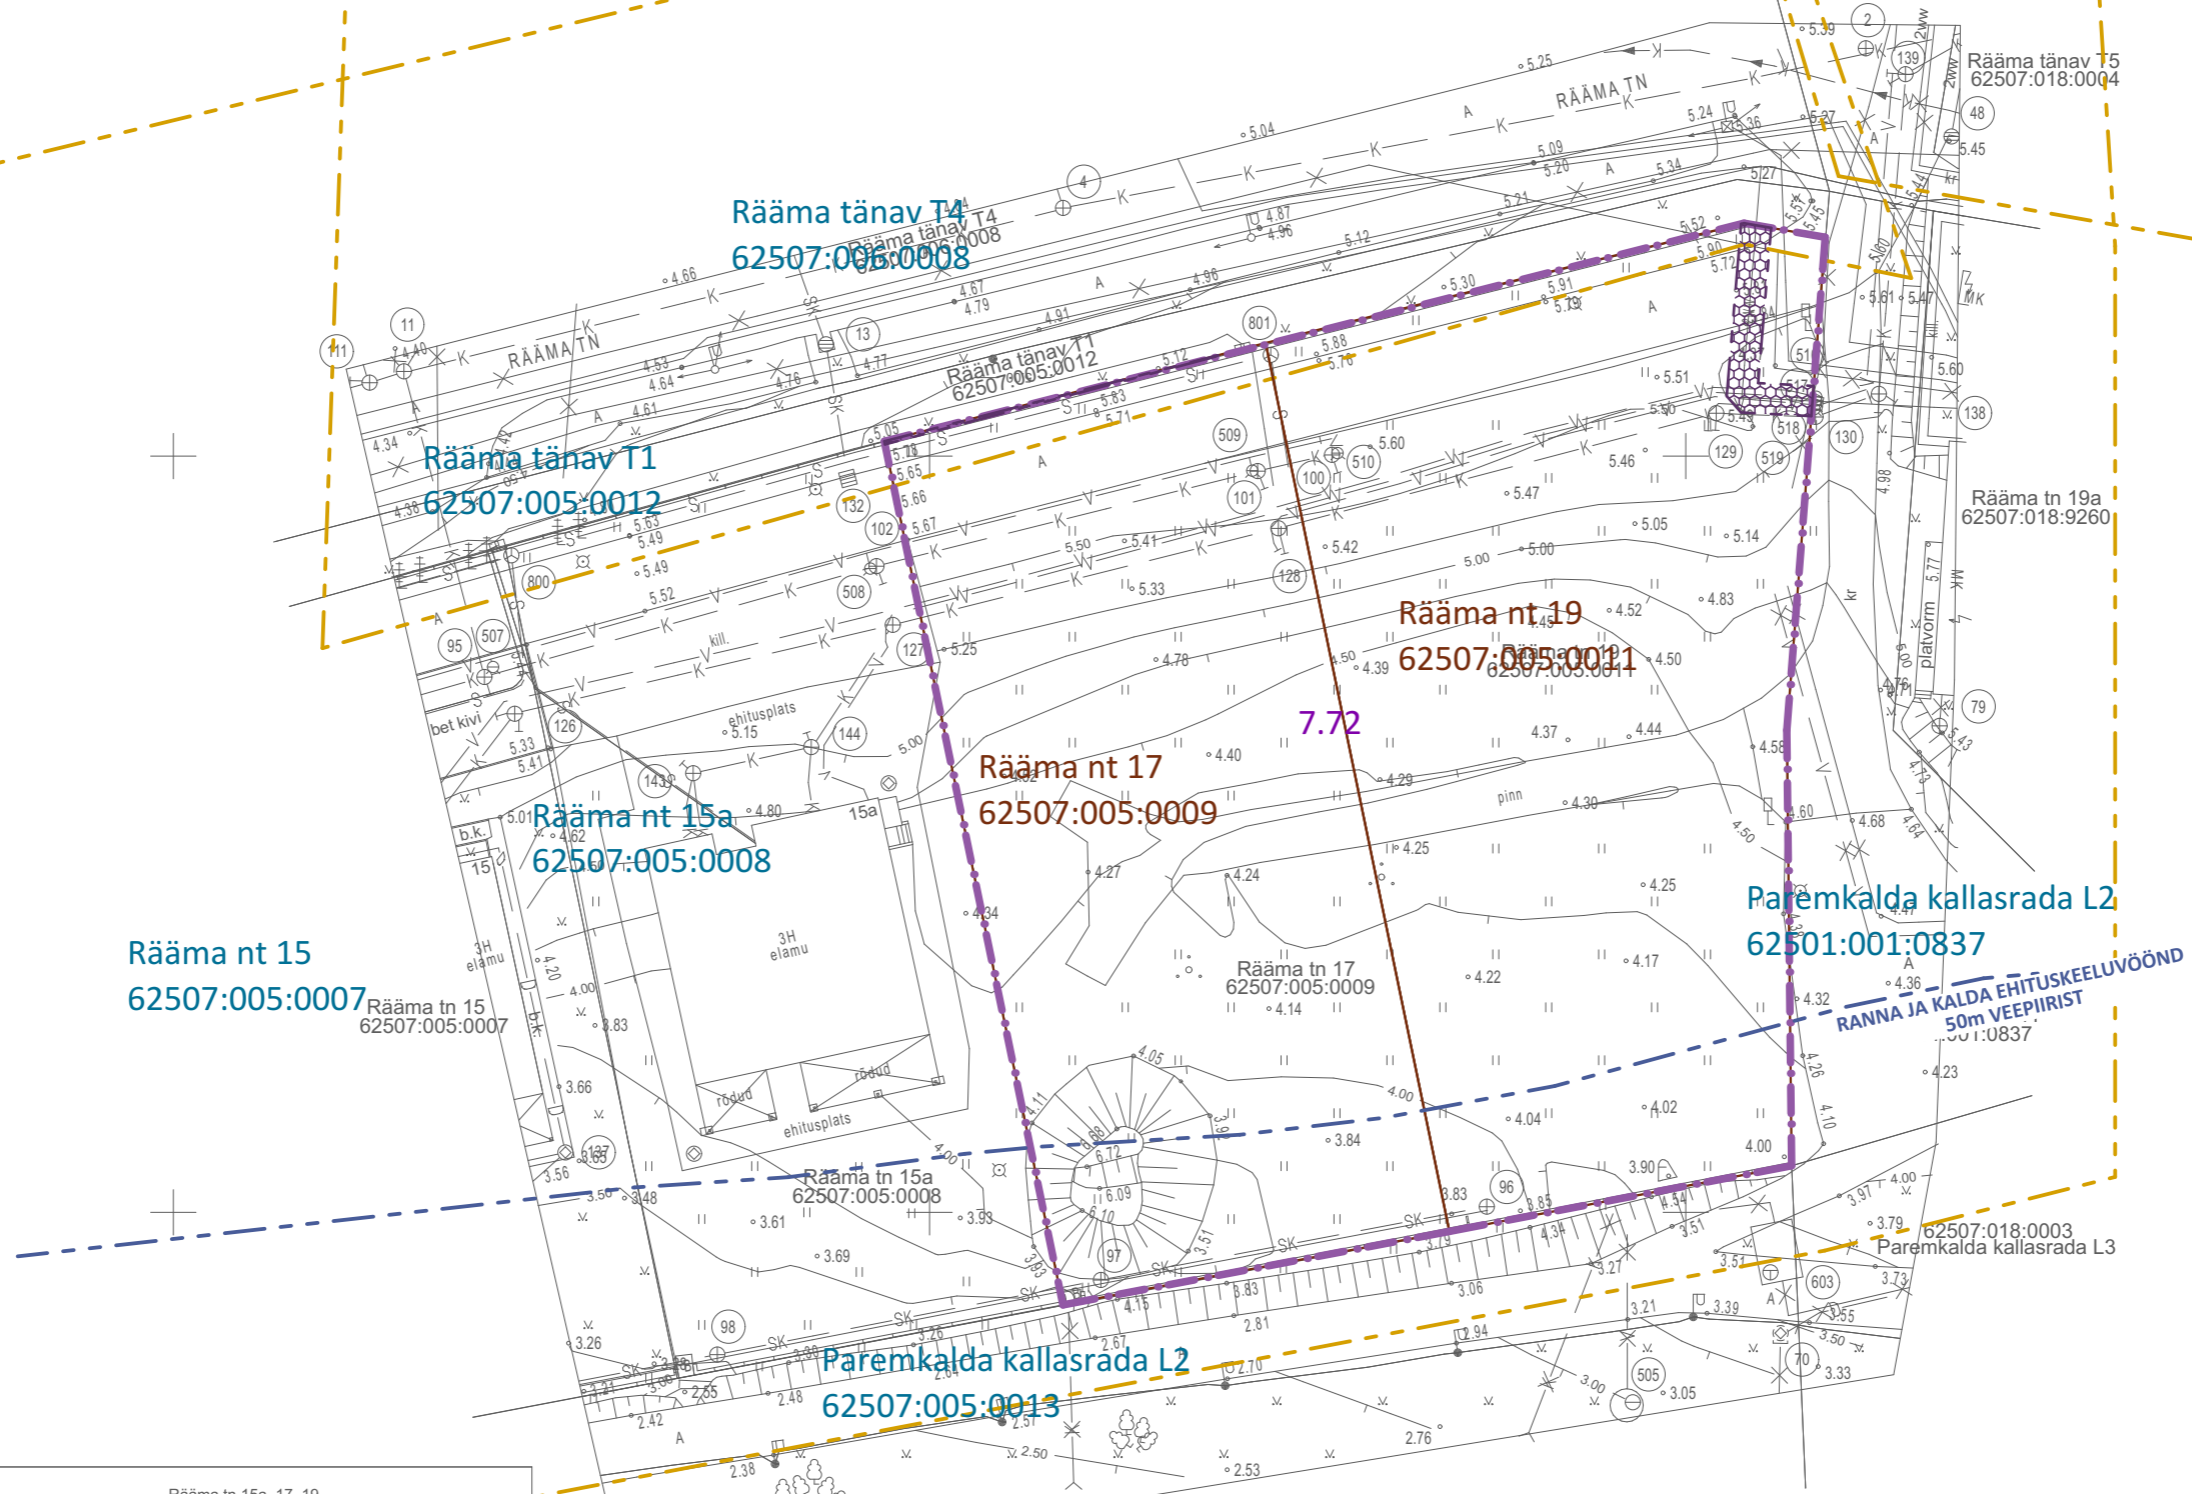

<p>TIPPGE OÜ Pärnu küla 5, 80010 PÄRNU tel. 4434190 fax 4435183 GSM 50 12 795 Registreeritud riigiasutus Lubamärk: 714 MA, 589 MA-s (Indrek Sauvali) EMTAK 7122, MTR-i reg. nr. EEO000210</p>	Objekt:	Rääma tn 15a, 17, 19 topo-geodeetiline moodistus		
	Joonis:	MAA-ALA PLAAAN KOOS TEHNOVÕRKGDEGA	Möötkava:	Leht / lehti:
			1:500	1 / 1
	Address / asukoht:	Rääma linnaosa, Pärnu linn		
	Tellijä:	Tarke OÜ		
Möödistas:	17. aprill 2020	Rene Neppo	Foto nr.:	2020TG102
Plaan koostas:	20. aprill 2020	Triin Toode	Kaardileht:	
Vastutab:		Indrek Sauvali	Foto nr.:	2020TG102_Rääma 15a_17_19-aa.dgn

PÄRNU EKE PROJEKT

OBJEKTI NIMETUS: Paremkaida kallasrada L2 62507:005:0013

Rääma tn 17 ja 19 KINNISTU DETAILPLANEERING

Pärnu linn

TUGIJONIS

1:500

TELLUJA	Pärnu Linnavalitsus		
PROJEKTIJUHT	K. TIIGISOON		
ARHITEKT	K. TIIGISOON		
KUUPÄEV	TÖO NR.	STAADIUM	ERIALA - JOONISE NR.
veebuar 2021	18038	DP	AS-2
			MUUDATUS
			M0

J:2018\18038 Rääma tn 17, 19 DP\ArchiCAD - Rääma 17 19 DP\18038 Rääma 17 19 DP 2021-02.pln

11.02.2021 14:57 A3 landscape 297x490