



PLANEERINGUKOHANE
KRUNDIJAOTUS

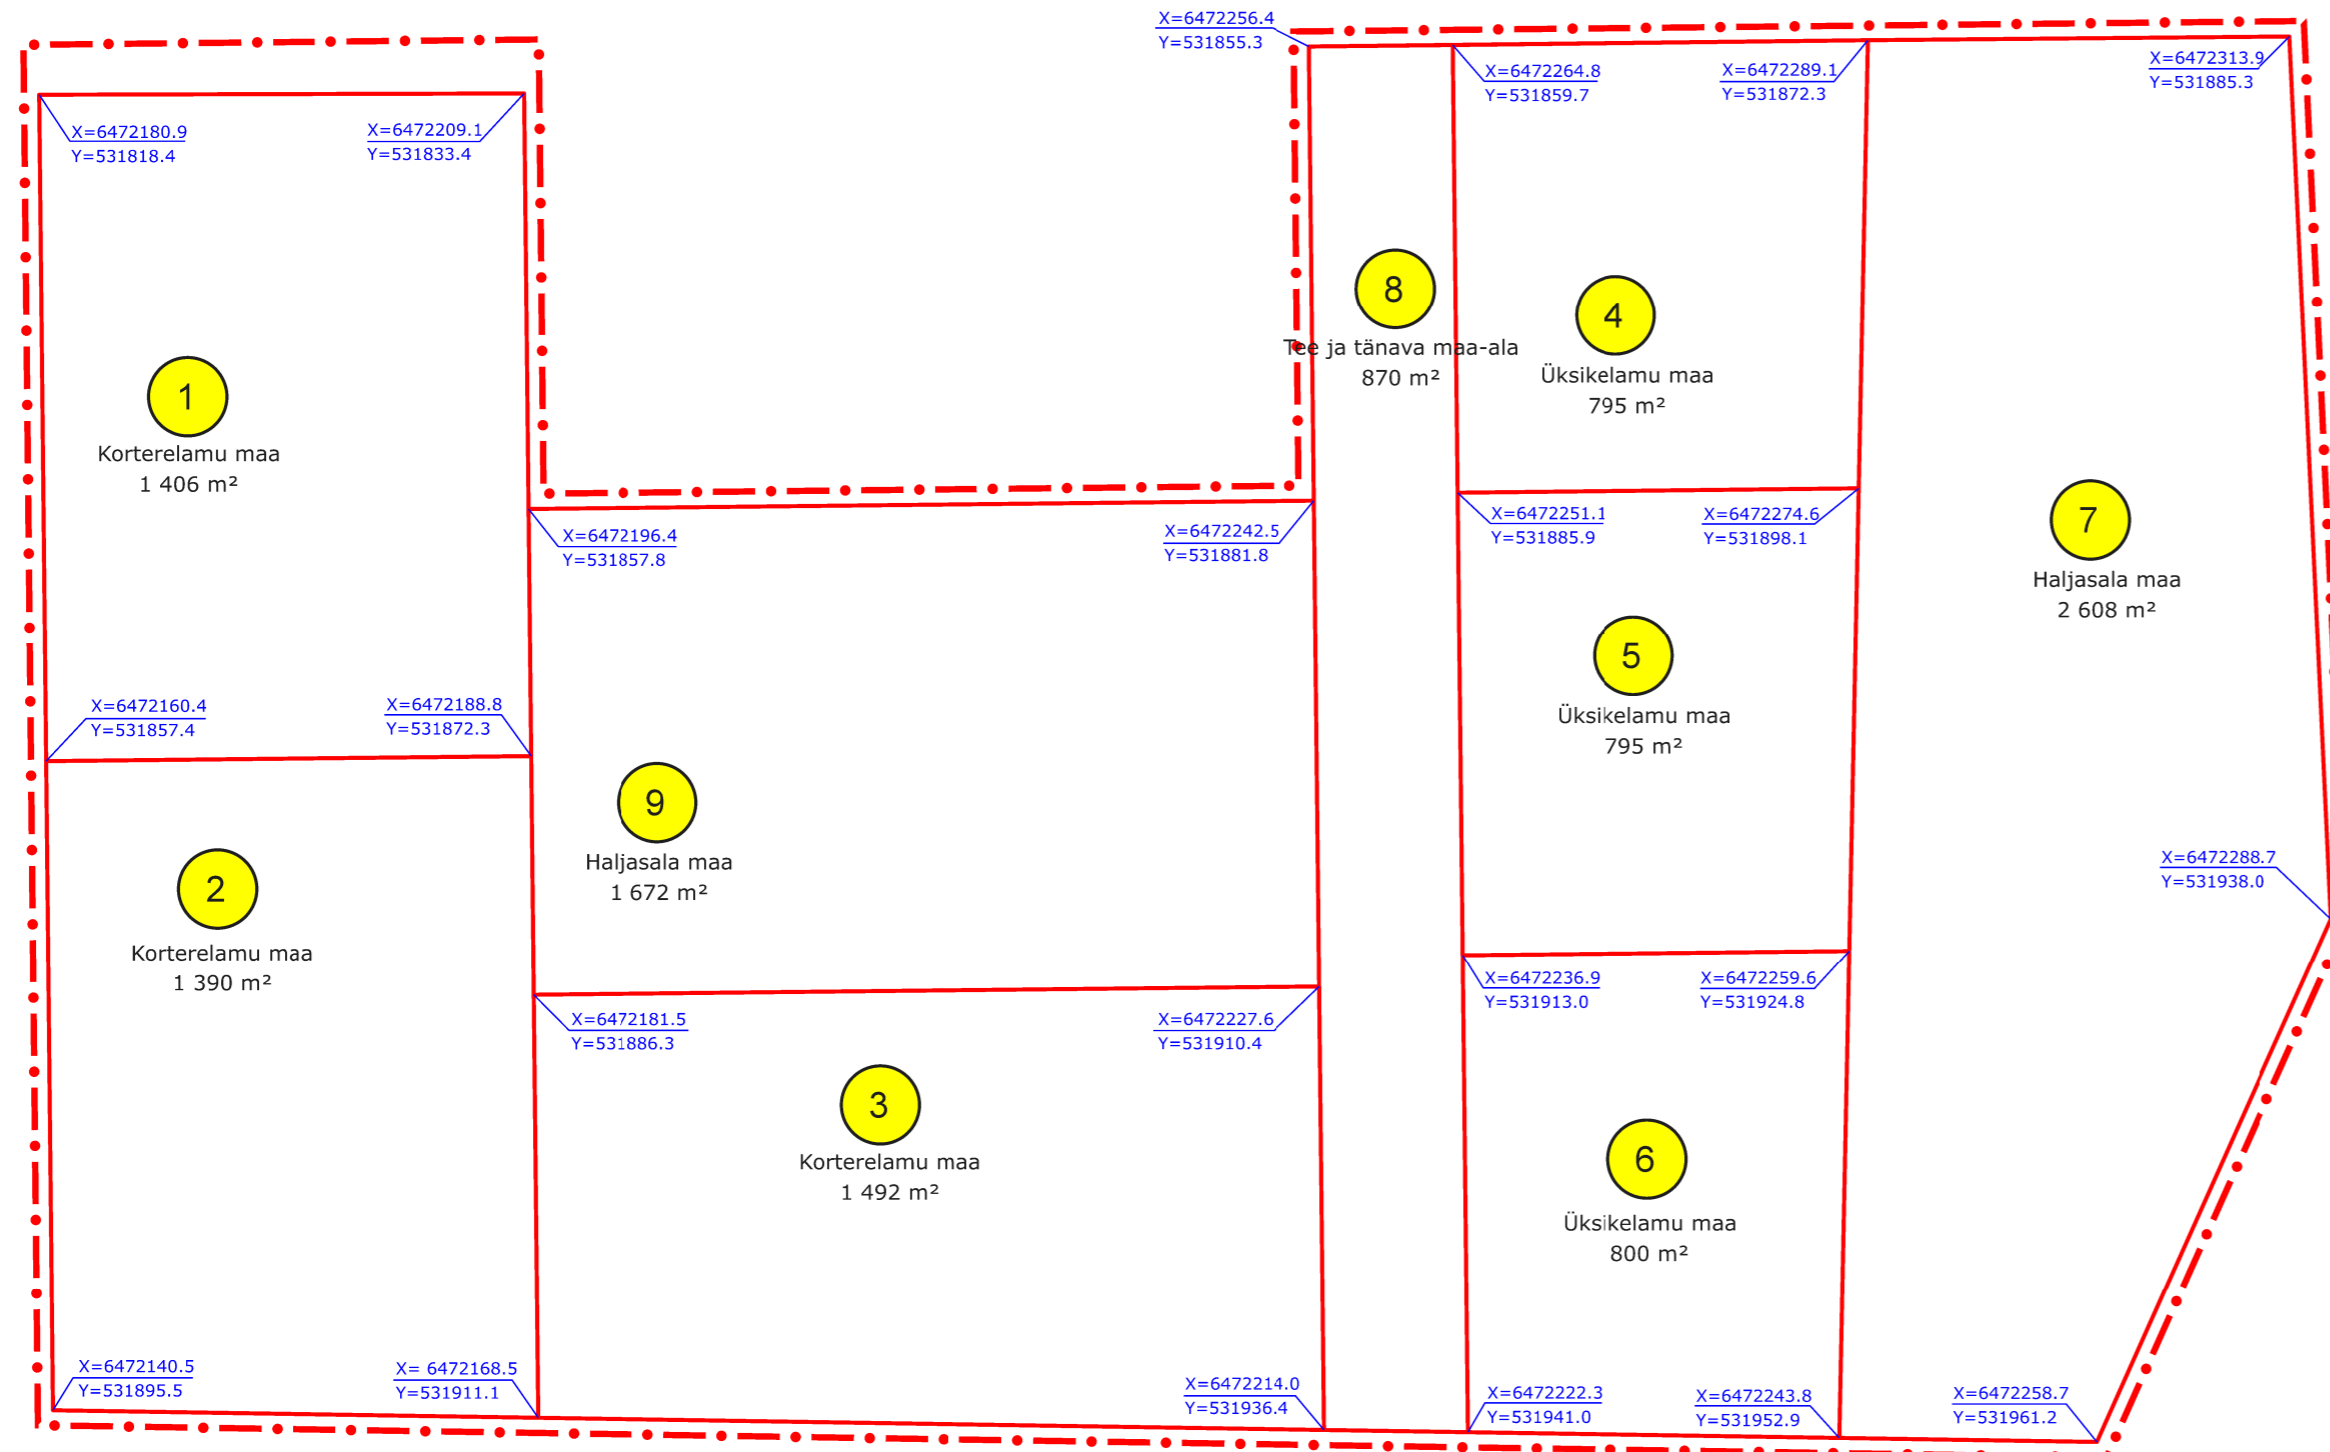

PLANEERINGUPEELNE
KRUNDIJAOTUS

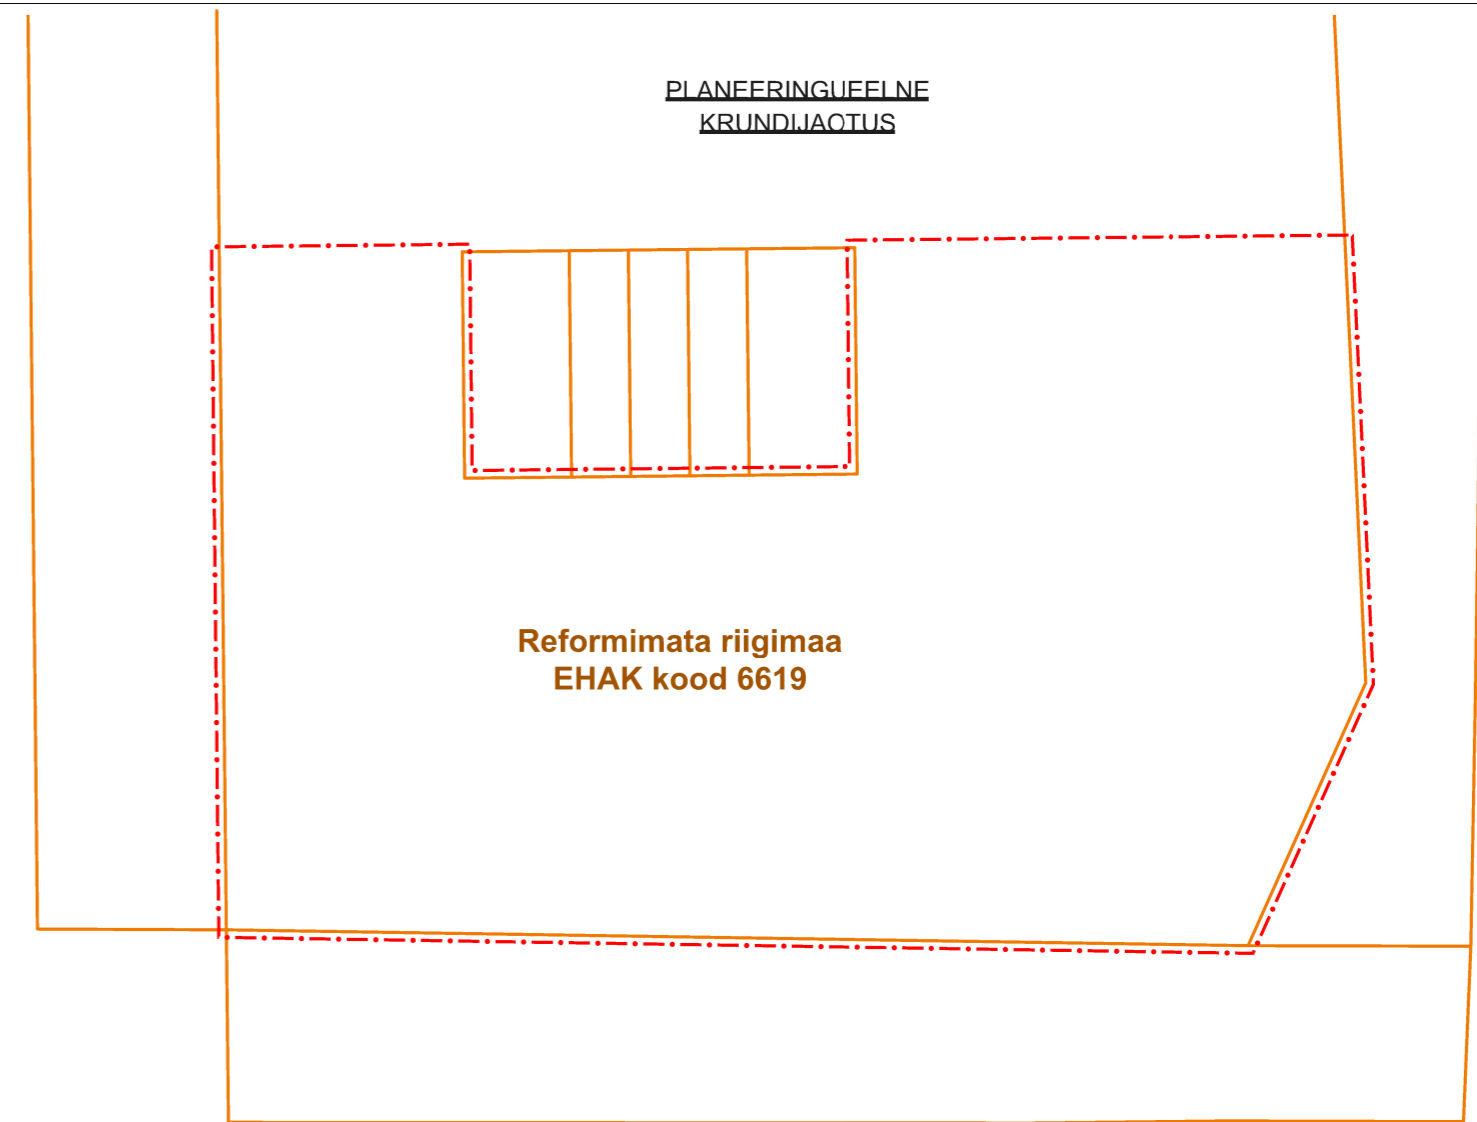

LEPPEMÄRGID:

- · - · - · Planeeringuala piir
- Katastriüksuse piir
- Planeeritud krundipiir
- 1 Planeeritud krundi number
- 1 Korteralamu maa 1 406 m² Planeeritud krundi kasutamise sihtotstarve ja pindala
- X=6472313.9
Y=531885.3 Planeeritud krundi nurgakoordinaadid

MÄRKUSED:

1. Planeeringuala suurus on ca 1.2 ha, planeeringuala piiri leppemärk on joonise paremaks lugemiseks nihutatud katastripiiridest lahku.
2. Planeering koosneb seletuskirjast ja joonistest, mis täiendavad üksteist ja moodustavad ühtse terviku.

OÜ Hendrikson & Ko
Raekoja plats 8
Tartu 51004

tel 740 9800
hendrikson@hendrikson.ee

Projekti juht
Merlin Kalle

Koostaja
Merlin Kalle

Kuupäev
11.07.2018

Töö koostamisest huvitatud isik
Maa-amet

Asukoht
Pärnu linn

Töö nimetus

Ristiku ja Rohu tänava ristmiku lähiala
detailplaneering

Joonis

Kruntimise joonis

HENDRIKSON & KO

Töö nr 2994/18 Mõõt 1 : 500 Joonise nr 5