

leppemärgid

- planeeritava ala piir
- katastriüksuse piir
- varem kehtestatud DP alad
- tehnovõrgu kaitsevöönd
- olemasolev hoonestus

katastri sihtotstarbed


- Ä - ärimaa
- E - elumaa
- L - transpordimaa

üldplaneeringu juhtotstarbed

- Ä - ärimaa
- EE - väikeelamumaa
- L - transpordimaa


detailplaneeringute eksplikatsioon

Pesa tn 5 62501:001:0318  
 6.20 - Tallinna maantee, Tuule tänava ja linnapiiri vahelise ala detailplaneering (kehtestatud Pärnu Linnavalikogu 16. novembri 2000. a otsusega nr 91);

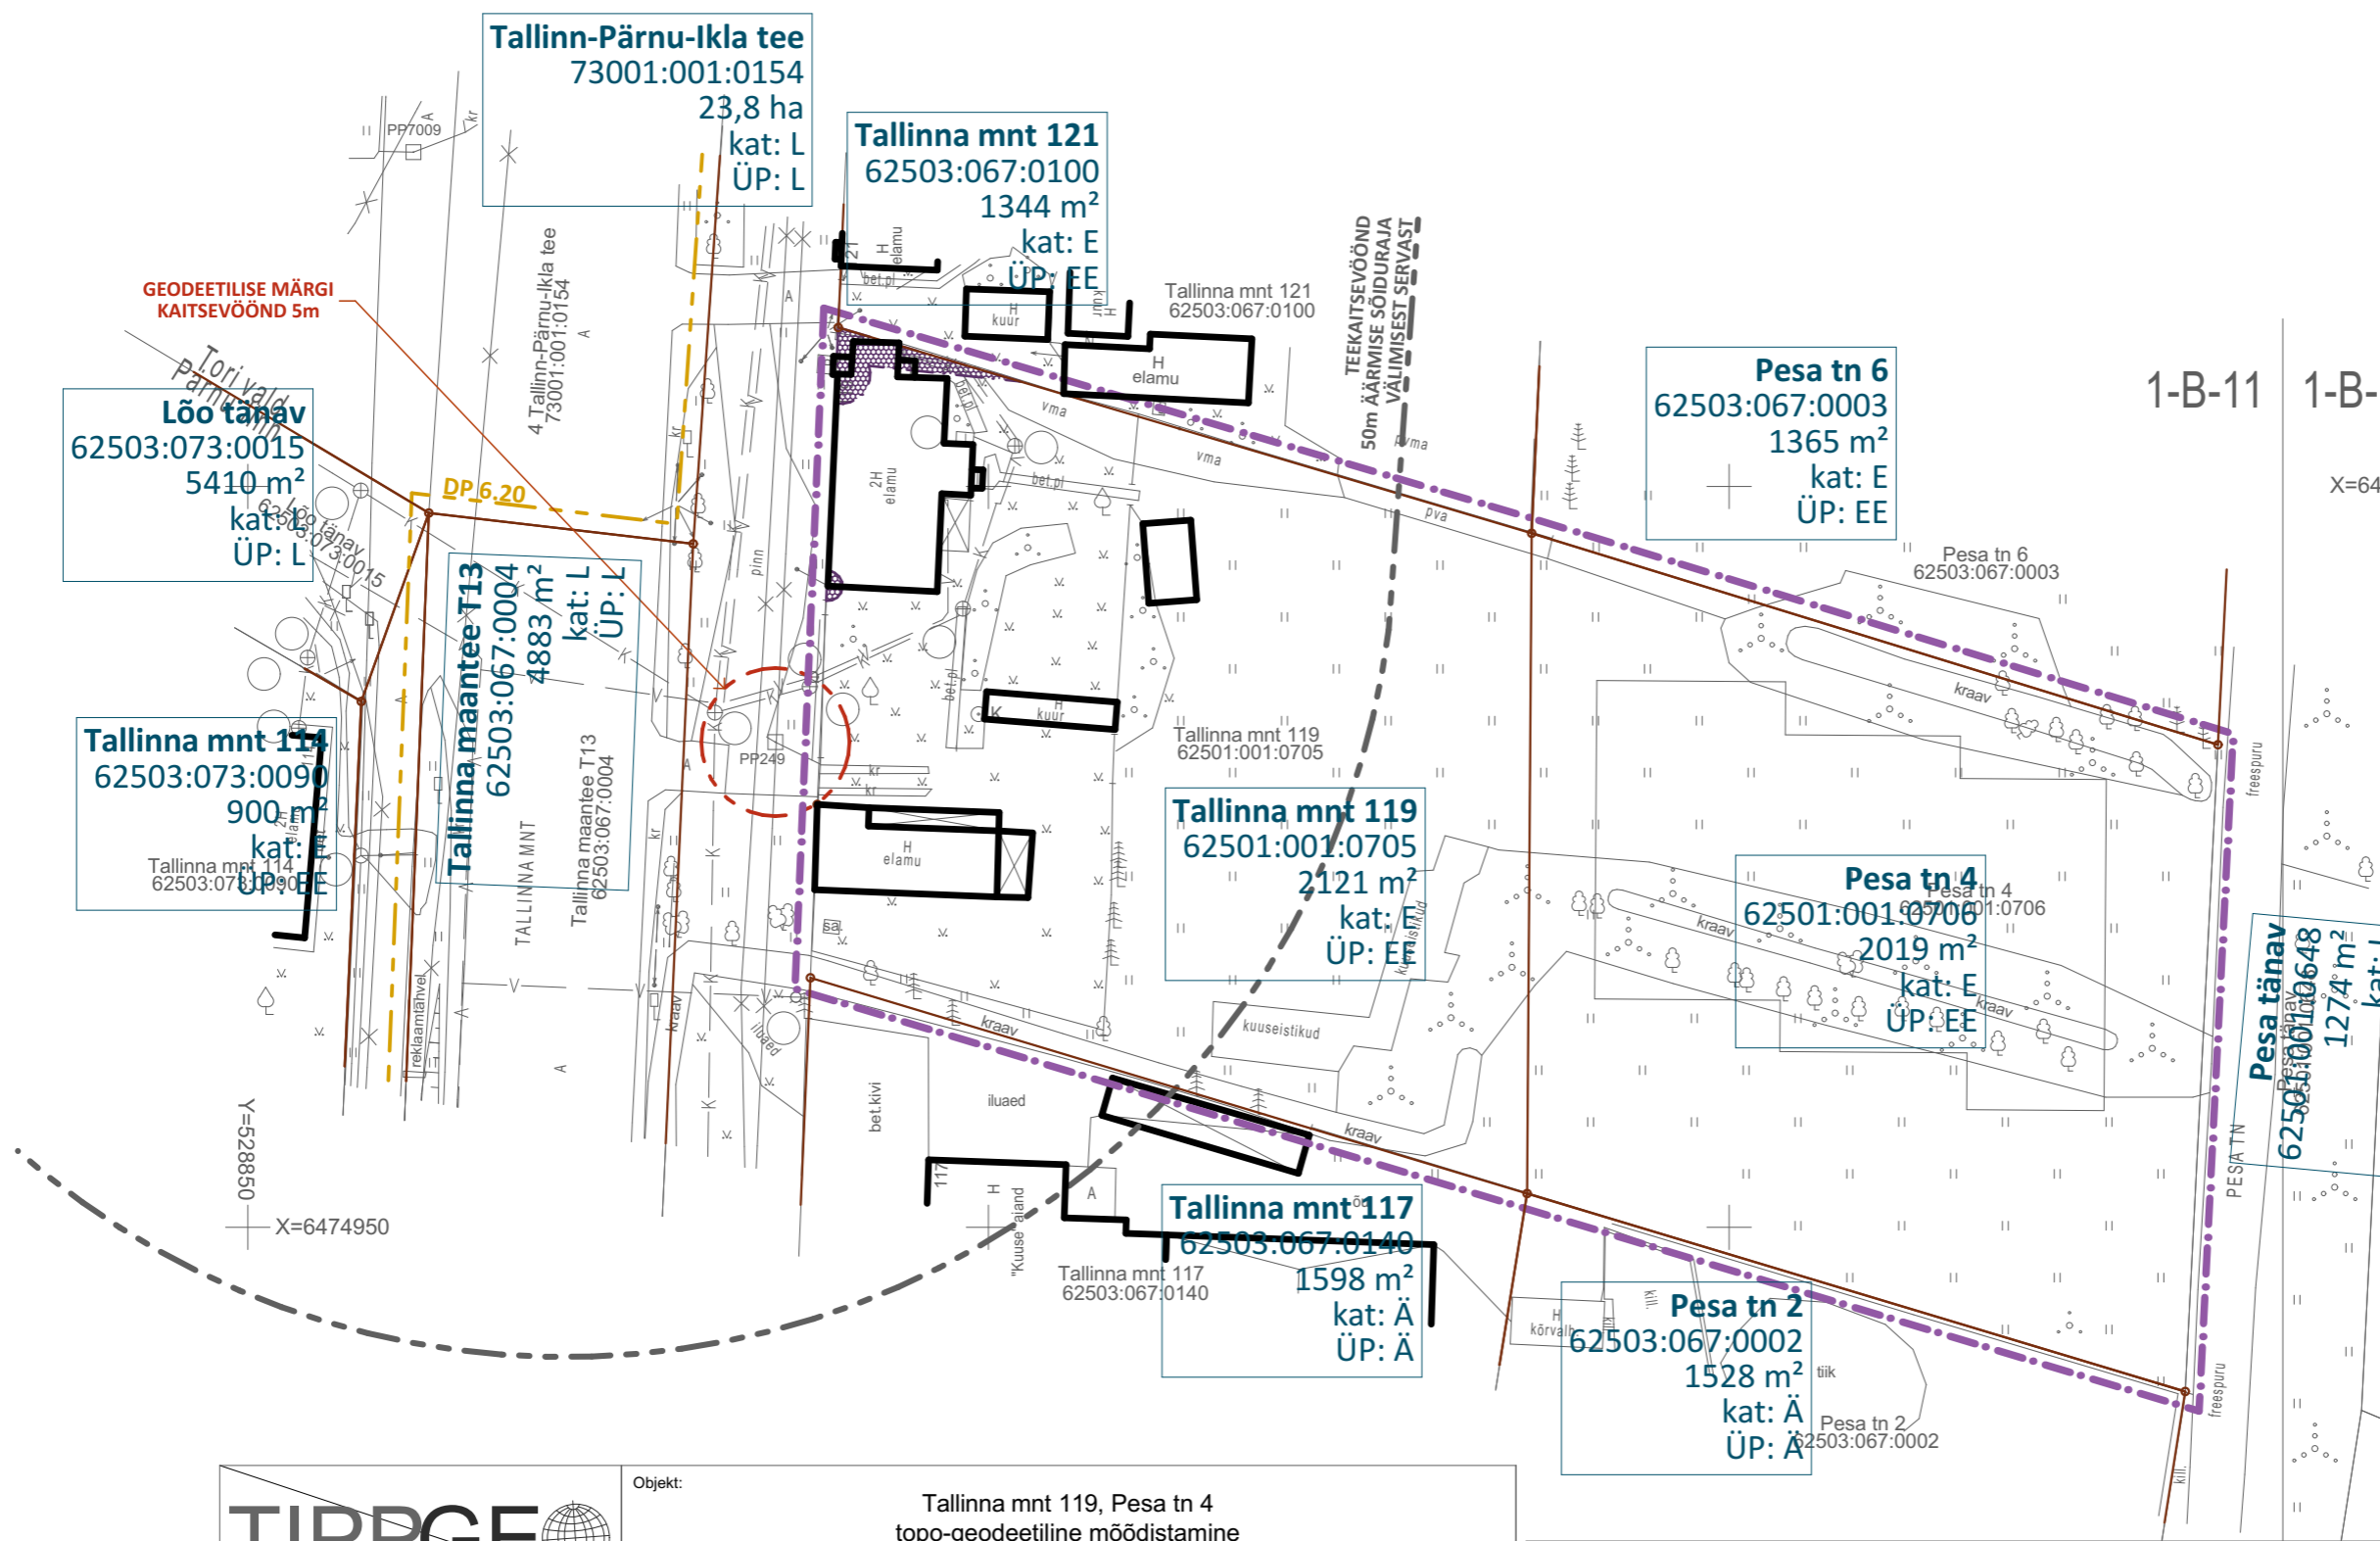

**TIPPGE OÜ**  
 Papiiniidu 5, 80010 PÄRNU  
 tel. 4434160 fax 4435183  
 GSM 50 12 795  
 Registrikood 11949457  
 Litsentsid: 714 MA, 589 MA-k (Indrek Sauväli)  
 EMTAK 71122, MTR-i reg. nr. EEG000210

|                    |   |                |  |
|--------------------|---|----------------|--|
| Objekt:            | Tallinna mnt 119, Pesa tn 4<br>topo-geodeetiline mõõdistamine |                |  |
| Joonis:            | MAA-ALA PLAAN KOOS TEHNOVÕRGDEGA                              | Möötkava:      | 1:500                                      |
|                    |   | Leht / lehti:  | 1 / 1                                      |
| Aadress / asukoht: | Ülejõe linnaosa, Pärnu linn, Pärnu maakond                    |                |  |
|                    | Tellija:  | Cartec Auto OÜ |  |
| Mõõdistas          | 12. veebruar 2020   | Triin Toode    | Föö nr: 2020TG048                          |
| Plaan koostas      | 12. veebruar 2020   | Triin Toode    | Kaardileht:                                |
| Vastutab           |   | Indrek Sauväli | Fail: 2020TG048_Tallinna 119_Pesa 4 GA.dgn |

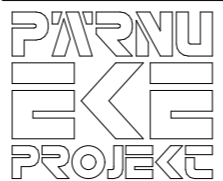

|                      |                     |  |  |
|----------------------|---------------------|--|--|
| TELLIJA              | Pärnu Linnavalitsus |  |  |
| PROJEKTIJUHT         | K. TIIGISOON        |  |  |
| ARHITEKT             | K. TIIGISOON        |  |  |
| KUUPÄEV              | mai 2020            |  |  |
| TÖÖ NR.              | 17128               |  |  |
| STAADIUM             | DP                  |  |  |
| ERIALA - JOONISE NR. | AS-2                |  |  |
| MUUDATUS             | M0                  |  |  |

|                 |  |  |  |
|-----------------|--|--|--|
| OBJEKTI NIMETUS | TALLINNA MNT 119 KINNISTU DETAILPLANEERING |  |  |
| JOOINISE NIMI   | Pärnu linn                                 |  |  |
|                 | TUGIJOOINIS                                |  |  |
|                 | 1:500                                      |  |  |