

Anton Hansen Tammsaare puiestee T5

OLEMASOLEVAD LITUMISPUNKTID

KANALISATSIOON (PK245),
SADEMEVEEKANALISATSIOON (SK251),
VESI (MK536)

OLEMASOLEVAD SIDE LITUMISLIIN

OLEMASOLEVAD LITUMISKILP

EKSPLIKATSIOON

- 01 5 KORTERIGA ELAMU
02 PESUKÖÖK-KUUR-GARAAŽ
03 KUUR
04 ELAMU

TINGMÄRGID

- PLANEERINGUALA PIIR
OLEMASOLEV KRUNDIPIIR
LIKVIDEERITAV KRUNDIPIIR
PLANEERITUD KRUNDIPIIR
PLANEERITUD HOONESTUSALA
EHTUSKEELUVÖÖND (v.a teed ja trassid)
NAABERKINNISTUJEL PAKKEMATE HOONETE
ASUKOHTADEST TULENEV ALA, Kuhu EI OLE
LUBATUD EDASPIDI ILMA TULEMÜÜRITA
HOONEID PÜSTITADA

- OLEMASOLEV TULEMÜÜR
LIKVIDEERITAV HALJASTUS
SÄILITATAV HALJASTUS
PLANEERITUD SÕIDUTEE / PARKLA
PLANEERITUD JUURDEPÄÄS KRUNDILE

- V3 PLANEERITUD VEEVARUSTUSE TORUSTIK

- KO3 PLANEERITUD REOVEEKANALISATSIOONI TORUSTIK

- SK3 PLANEERITUD SADEMEVEEKANALISATSIOONI TORUSTIK


- MP3 PLANEERITUD MADALPINGEMAAKABEL

- S3 PLANEERITUD SIDEKABLITEKANALISATSIOONI TORUSTIK

- MK PLANEERITUD VEEVARUSTUSE MAAKRAAN

- PK PLANEERITUD REOVEEKANALISATSIOONI PIIRIKAEV

- PK PLANEERITUD SADEMEVEEKANALISATSIOONI PIIRIKAEV

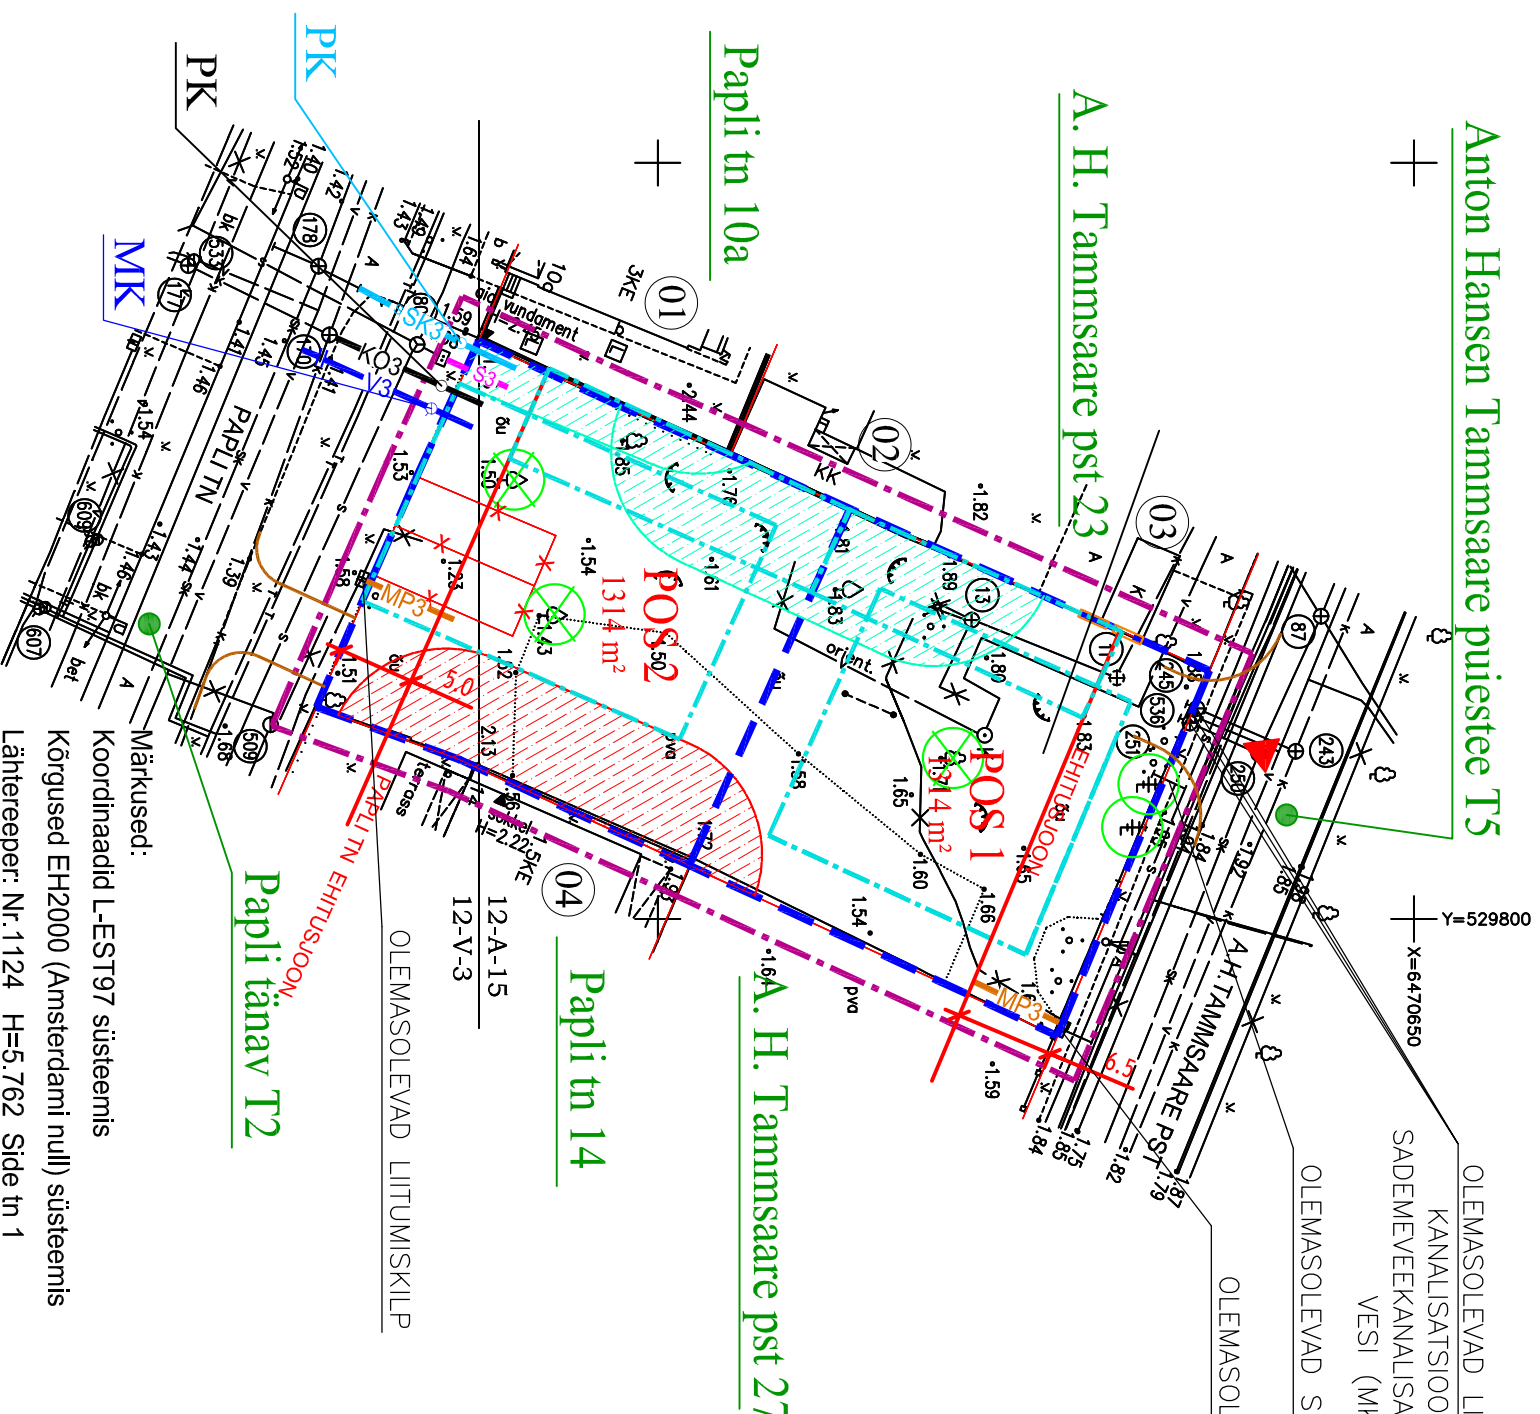

OÜ PÄRNU MAAMÕÖDUTEENISTUS

Litsentsid 316 MA, 313 MA-K
EMTRAK 71122

Õhtu põik 5 Pärnu 80010 Tel 4471803 maamli@maamli.ee Registrikood 10154052

MTR: EG10154052-0001

Tellija: Reet Olev

Address: Pärnu linn Pärnu linn Tammsaare pst 25

Joonis: TM-369/17 üleviimine EH2000 kõrgussüsteemi

| | | |
|----------------------|--------------------------------------|-----------------------------|
| Vastutav spetsialist | P.Kangur | Möötkava 1:500 |
| Maamöödija | V.Vainut | Lehti 1 Leht 1 |
| Töö nr: | KT-305/18 | Vahitöö: 11.12.2017 |
| Fail: | Tammsaare pst 25 Pärnu KT-305-18.dgn | Plaan koostatud: 05.09.2018 |

ARHITEKT REET OLEV

PAPPU TN. 14, 80012 PÄRNU
TELEFON: +37253429562, 44 25589
EMAIL: pappi@hoi.ee
MTR: EP002509IE-0001

ARHITEKT: R.OLEV

TELLUJA:
PÄRNU LINNAVALITSUS

TÖÖ:
A.H. TAMMSAARE PST 25 JA PAPPU TN 10 NING12
KINNISTUTE DETAILPLANEERING PÄRNU LINNAS

JOOBIS: TEHNOVÕRKUDE JOONIS M1:500

| | | | |
|---------|---------|------------|------|
| STADIUM | TÖÖ NR. | KUUPÄEV | LEHT |
| DP | 201711 | 25.10.2018 | DP-5 |