


# EKSPLIKATSIOON

- 01 5 KORTERIGA ELAMU
- 02 PESUKÖÖK-KUUR-GARAAŽ
- 03 KUUR
- 04 ELAMU

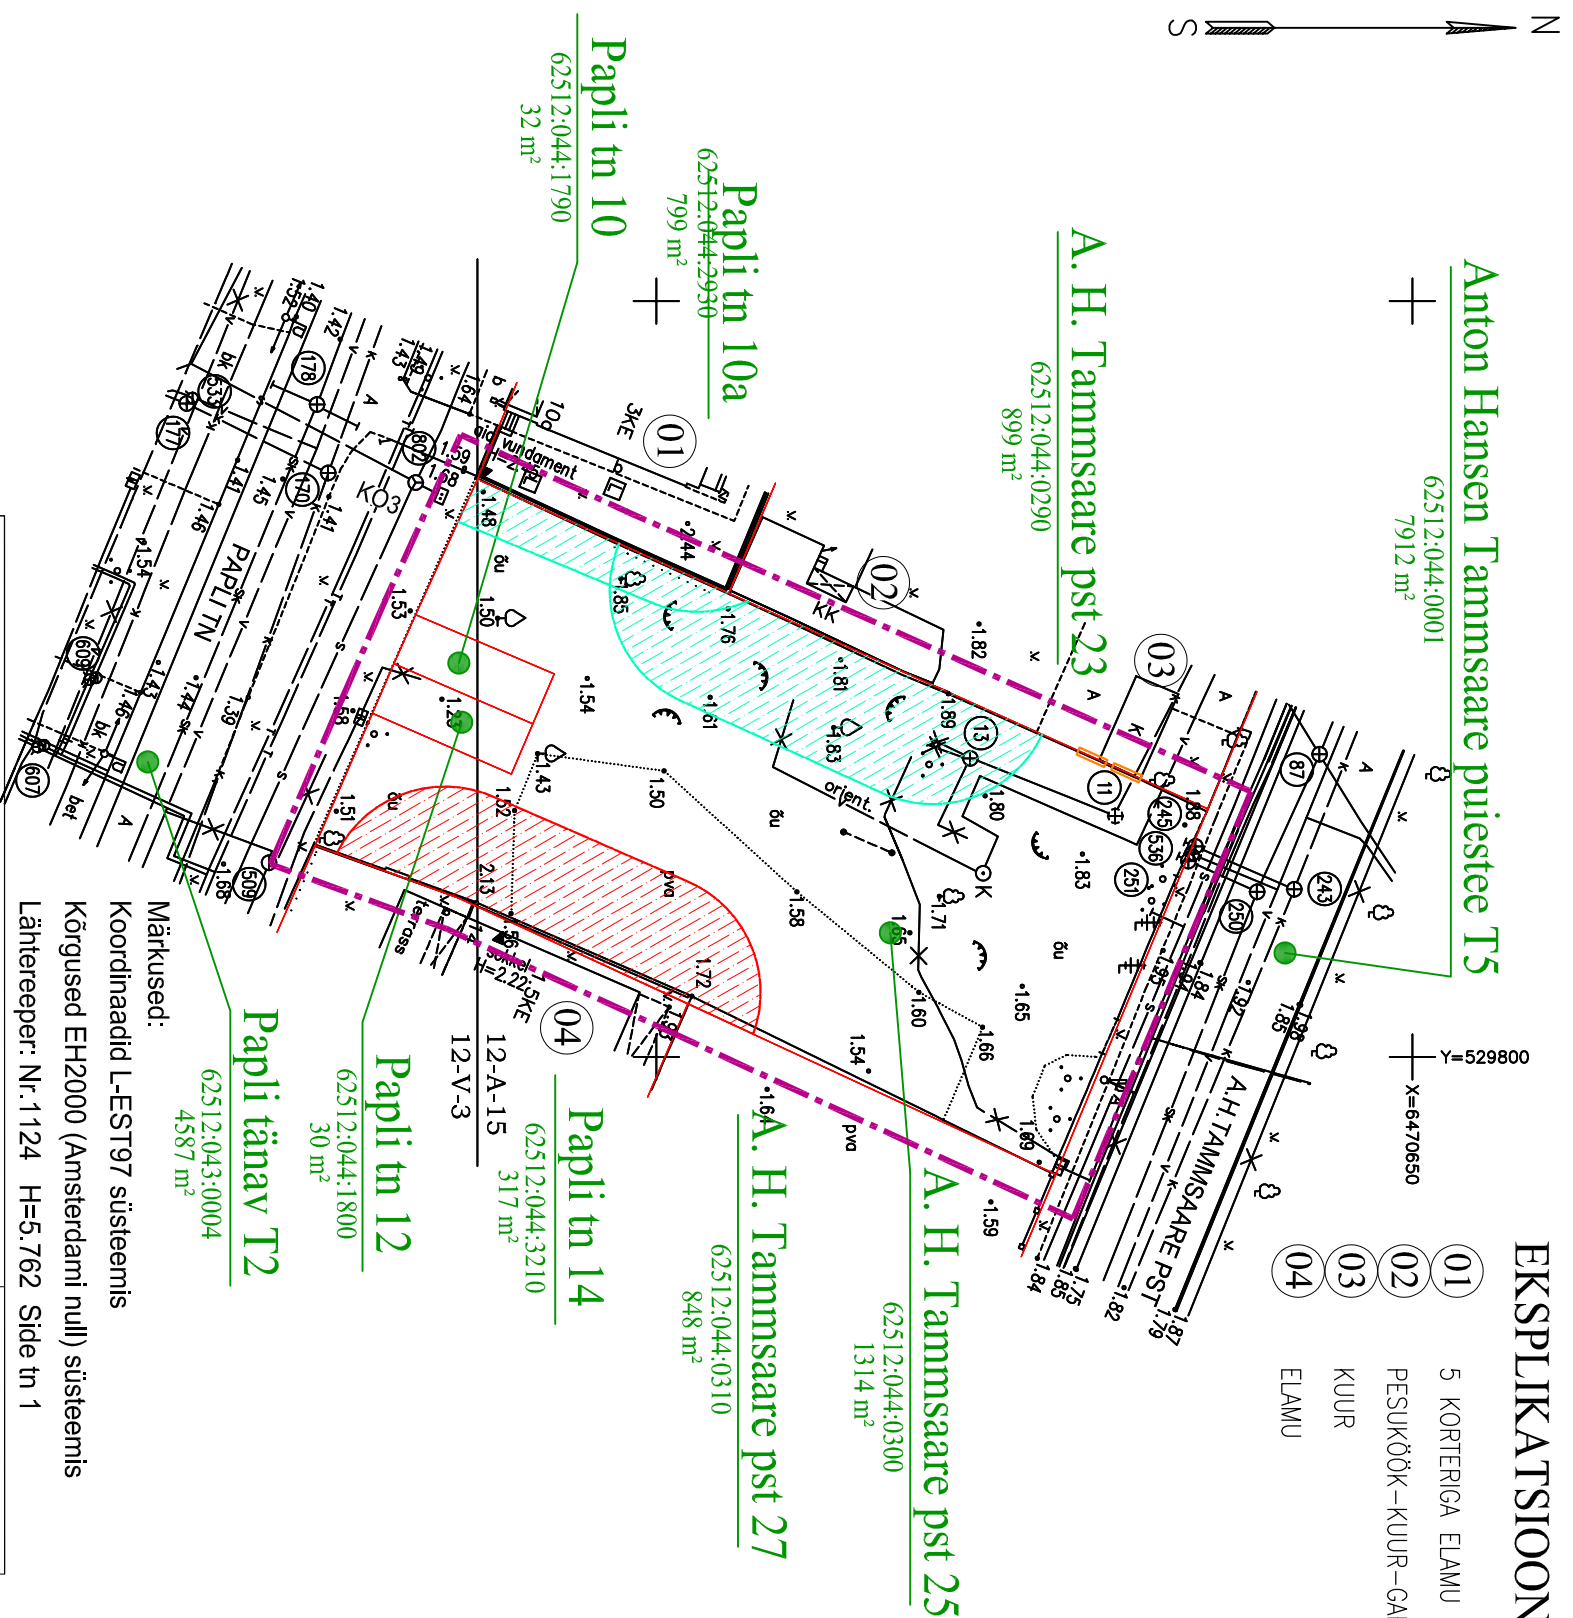

## KINNISTU OTSTARBED

| KINNISTU AADRESS                            | KATASTRIRÜKSUSE SIHTOTSTARVE JA TÄHIS | ÜLDPLANEERINGU KOHANE MAAKASUTUSE JUHTOTSTARVE JA TÄHIS |
|---|---------------------------------------|---|
| <b>PLANEERINGUALALE JÄÄVAD KINNISTUD</b>    |                                       |   |
| PAPLI TN 10                                 | 100% ELAMUMAA (0010; E)               | VÄIKEELAMUMAA (EE)                                      |
| PAPLI TN 12                                 | 100% ELAMUMAA (0010; E)               | VÄIKEELAMUMAA (EE)                                      |
| A. H. TAMMSAARE PST 25                      | 100% ELAMUMAA (0010; E)               | VÄIKEELAMUMAA (EE)                                      |
| <b>PLANEERINGUALAGA KÜLGNEVAD KINNISTUD</b> |                                       |   |
| PAPLI TÄNAV T2                              | 100% TRANSPORDIMAA (007; L)           | TRANSPORDIMAA (L)                                       |
| PAPLI TN 10a                                | 100% ELAMUMAA (0010; E)               | VÄIKEELAMUMAA (EE)                                      |
| A. H. TAMMSAARE PST 23                      | 100% ELAMUMAA (0010; E)               | VÄIKEELAMUMAA (EE)                                      |
| ANTON HANSEN TAMMSAARE PUIESTEE T5          | 100% TRANSPORDIMAA (007; L)           | TRANSPORDIMAA (L)                                       |
| A. H. TAMMSAARE PST 27                      | 100% ELAMUMAA (0010; E)               | VÄIKEELAMUMAA (EE)                                      |
| PAPLI TN 14                                 | 100% ELAMUMAA (0010; E)               | VÄIKEELAMUMAA (EE)                                      |

## TINGMÄRGID

- PLANEERINGUALA PIIR
- OLEMASOLEV KRUNDIPIIR
- NAABERKINNISTUDEL PAKKNEVATE HOONETE ASUKOHTADEST TULENEV ALA, KUHU EI OLE LUBATUD EDASPIDI ILMA TULEMÜÜRITA HOONEID PÜSTITADA
- EHTUSKEELUVÖND

|  |                                      |   |            |
|--|--------------------------------------|---|------------|
| <b>OÜ PÄRNU MAAMÕÖDUTEENISTUS</b>                                      |                                      | Litsentsid 316 MA, 313 MA-K<br>EMTRAK 71122<br>MTR: EG10154052-0001 |            |
| Ohtu põik 5 Pärnu 80010 Tel 4471803 maam@maam.ee Registrikood 10154052 |                                      |   |            |
| Tellija: Reet Olev   |                                      |   |            |
| Address: Pärnu linn Pärnu linn Tammsaare pst 25                        |                                      |   |            |
| Joonis: TM-369/17 üleviimine EH2000 kõrgussüsteemi                     |                                      |   |            |
| Vastutav spetsialist   | P. Kangur                            | Mõõtkava  | 1:500      |
| Maamõõija  | V. Vainut                            | Lehti 1   | Leht 1     |
| Töö nr:  | KT-305/18                            | Välitöö:  | 11.12.2017 |
| Fail:  | Tammsaare pst 25 Pärnu KT-305-18.dgn | Plaani koostatud:   | 05.09.2018 |

|   |    |         |            |
|---|----|---------|------------|
| <b>ARHITEKT REET OLEV</b>   |    |         |            |
| PAPLI TN. 14, 80012 PÄRNU ESTI<br>TELEFON: +37253429562, 44 25589<br>EMAIL: papli@hot.ee<br>MTR: EP002507E-0001 |    |         |            |
| ARHITEKT: R. OLEV   |    |         |            |
| TÖÖ: A. H. TAMMSAARE PST 25 JA PAPLI TN 10 NING 12<br>KINNISTUTE DETAILPLANEERING PÄRNU LINNAS                  |    |         |            |
| JOOBIS: M1:500  |    |         |            |
| TUGIJOONIS  |    |         |            |
| STAADIUM  | DP | TÖÖ NR. | 201711     |
|   |    | KUUPÄEV | 01.08.2018 |
|   |    | LEHT    | DP-2       |
| A3  |    |         |            |