


POSITSIOONI NR.	PLANEERITUD KRUNDI PINDALA	PLANEERITUD KASUTAMISE SIHTOTSTARVE	VAHEKRUNTIMISE POSITSIOON	VAHEKRUNTIMISE POSITSIOONIDE PINDALAD	OLEMASOLEV KASUTUS	OLEMASOLEV KATASTRI SIHTOTSTARVE	KEHTIVA ÜLDPLANEERINGU JUHTOTSTARVE
POS 1A	1376 m ²	VÄIKE- ELAMUMAA (EE)	POS 1.1	35 m ²	PAPLI TN 10	ELAMUMAA 100 %	VÄIKEELAMUMAA (EE)
			POS 1.2	36 m ²	PAPLI TN 12	ELAMUMAA 100 %	VÄIKEELAMUMAA (EE)
			POS 1.3	1314 m ²	A. H. TAMMSAARE PST 25	ELAMUMAA 100 %	VÄIKEELAMUMAA (EE)

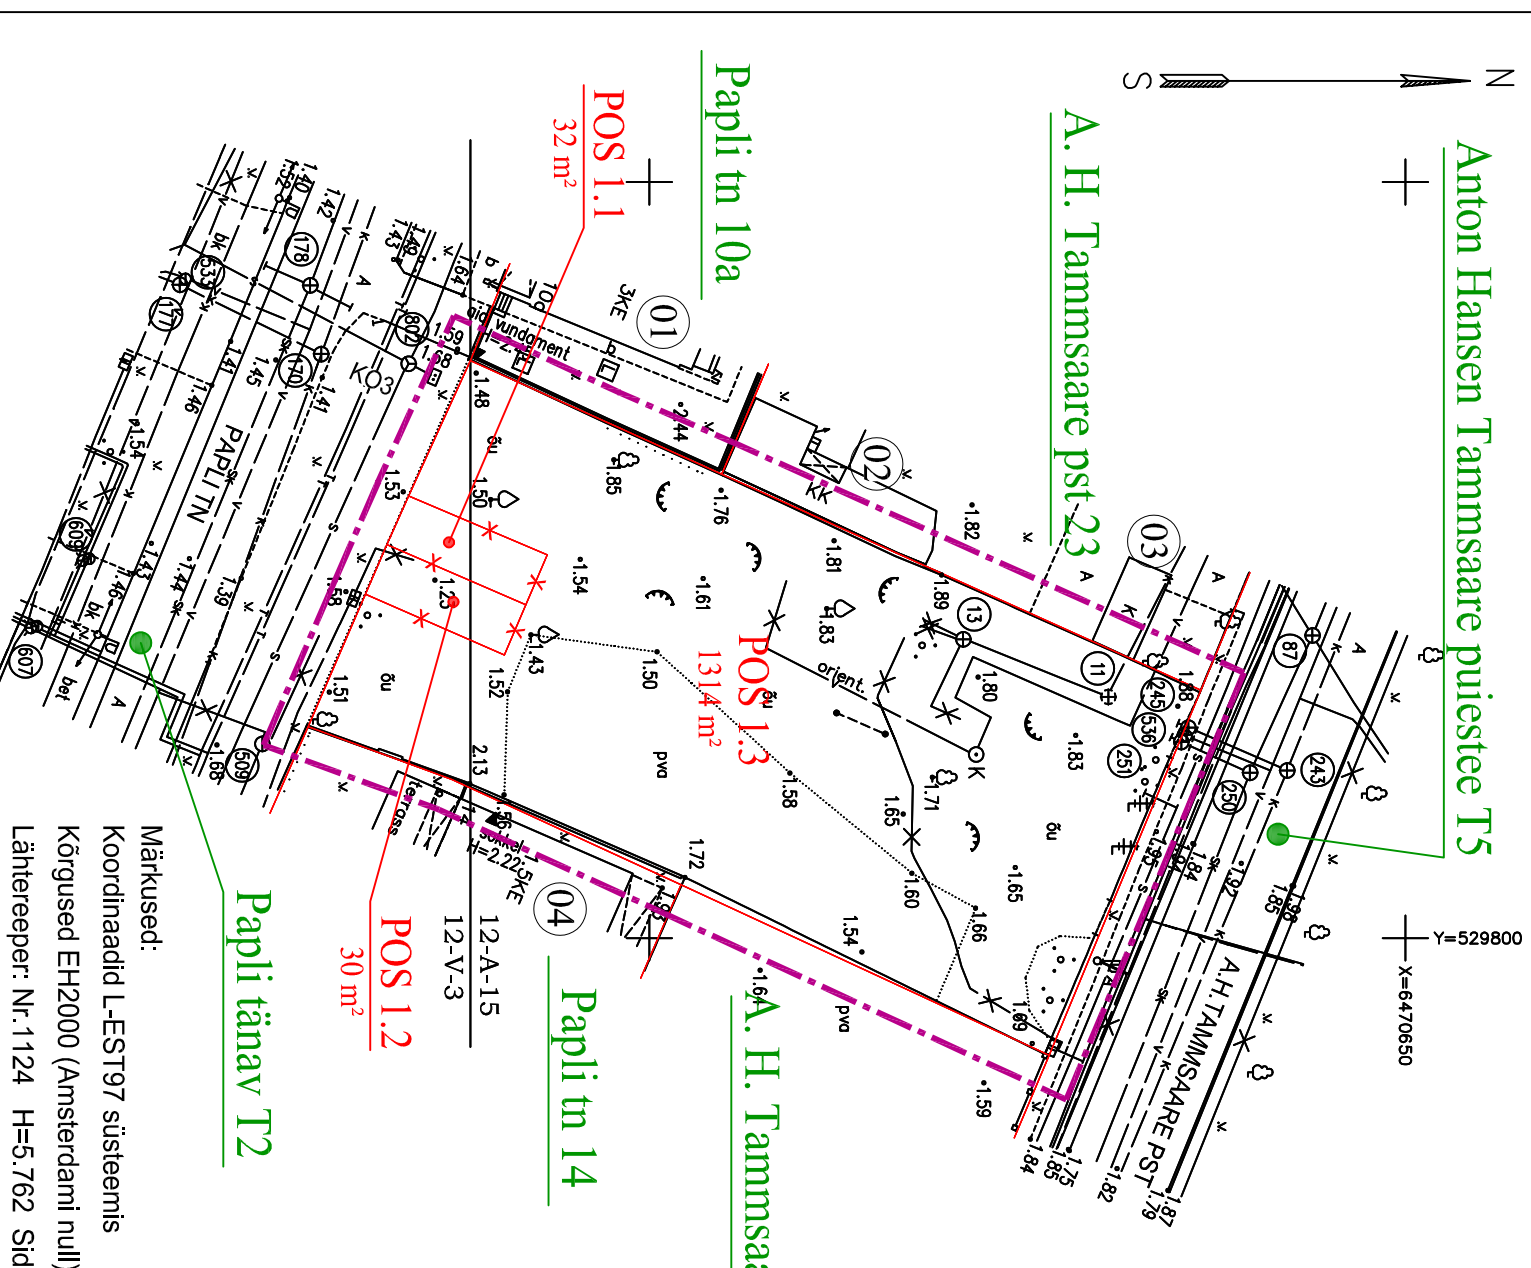

OÜ PÄRNU MAAMÕÖDUTEENISTUS Ohtu põik 5 Pärnu 80010 Tel 4471803 maam@maam.ee Registrikood 10154052 MTR: EG10154052-0001		Litsentsid 316 MA, 313 MA-K EMTRAK 71122 MTR: EG10154052-0001	
Tellija: Reet Olev			
Address: Pärnu linn Pärnu linn Tammsaare pst 25			
Joonis: TM-369/17 üleviimine EH2000 kõrgussüsteemi			
Vastutav spetsialist	P. Kangur	Mõõtkava 1:500	
Maamõõtja	V. Vainut	Lehti 1	Leht 1
Töö nr.:	KT-305/18	Välitöö:	11.12.2017
Fail: Tammsaare pst 25 Pärnu KT-305-18.dgn		Plaani koostatud: 05.09.2018	

ARHITEKT REET OLEV PÄRNU LN. 14, 80012 PÄRNU TELEFON: +37253429562, +44 25589 EMAIL: papli@hot.ee MTR: EP002507E-0001		EESTI 44 25589 papli@hot.ee EP002507E-0001	
ARHITEKT: R. OLEV		JOONIS:	
INSENER:		VAHEKRUNTIMISE JOONIS	
TELLIJAK: PÄRNU LINNAVALITSUS		TÖÖ:	
TÖÖ NR.: 201711		A. H. TAMMSAARE PST 25 JA PAPLI TN 10 NING 12 KINNISTUTE DETAILPLANEERING PÄRNU LINNAS	
STAADIUM: DP		TÖÖ NR.: 201711	
KUUPÄEV: 25.10.2018		LEHT: DP-3	
M1:500		A31	

EKSPLIKATSIOON

- 01 5 KORTERIGA ELAMU
- 02 PESUKÖÖK-KUUR-GARAAŽ
- 03 KUUR
- 04 ELAMU

TINGMÄRGID

- PLANEERINGUALA PIIR
- OLEMASOLEV KRUNDIPIIR

MÄRKUSED:

- Vaherunniimise joonise etapis liidetakse kokku kõik olemasolevad planeeringuala kinnistud, moodustades nii üks krunt (POS.1A), mis põhijoonisega jagatakse kaheks krundiks (POS.1 ja POS.2). Maakorraldusliku toiminguna toimub see katastriis üheetapiliselt. Selliselt toimides jäävad ära tarbetud kinnistute + ja - pindade arvutamised.
- Erinevused Papli tn.10 ja Papli tn.12 kinnistute suurusel katastriisse kantutel ja mõõdistuses lahendatakse uue katastriitöinguga (Papli tn 10 ja Papli tn 12 krundi piire on maakataster täpsustanud, kuid pindu ei ole muutmud).

Märkused:

- Koordinaadid L-EST97 süsteemis
- Kõrgused EH2000 (Amsterdami null) süsteemis
- Lähtereeper: Nr.1124 H=5.762 Side tn 1