


leppemärgid

- 2.170 planID ja planeeritav ala
- tehnovõrgu kaitsevöönd
- olemasolev hoonestus
- olemasolev kõrghaljastus

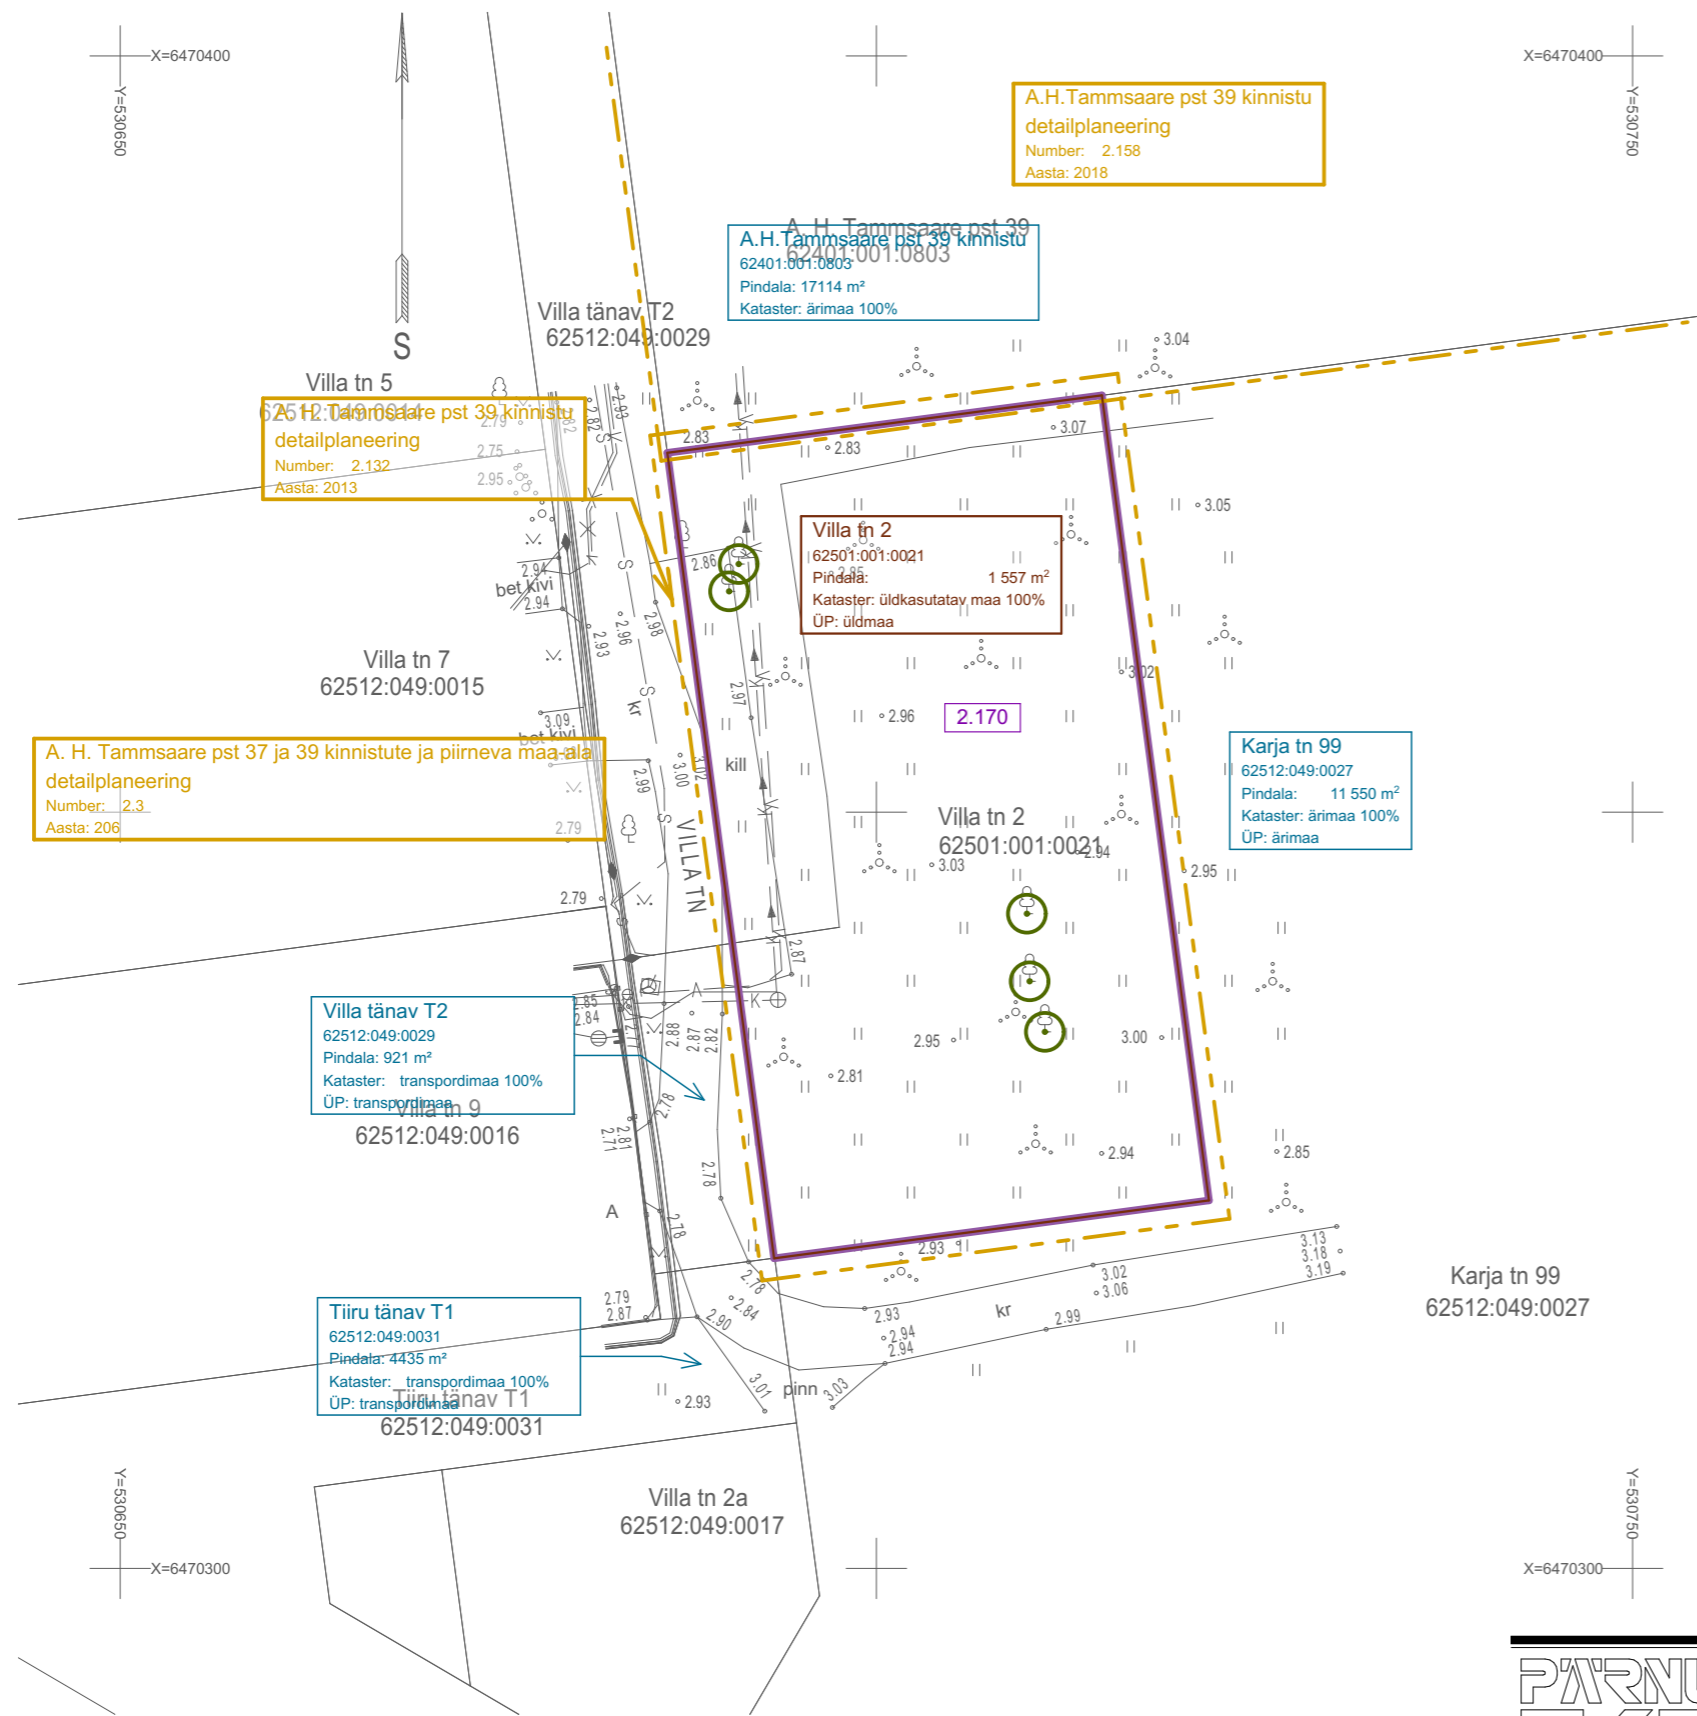

OÜ PÄRNU MAAMÕÕDUTEENISTUS Kaevu tn 10 Pärnu 80037 Tel 4471803 maamt@maamt.ee Registrikood 10154052		Litsentsid 316 MA, 313 MA-k EMTAK 71122	
		MTR: EG10154052-0001	
Tellija: Lindson Kinnisvara OÜ			
Aadress: Pärnu linn Villa tn 2			
Joonis: Maa-ala ja tehnovõrkude plaan			
Vastutav spetsialist	P.Kangur	allkirjastatud digitaalselt	Möötkava 1:500
Maamõõtja	V. Vainult	allkirjastatud digitaalselt	Lehti 1 Leht 1
Töö nr:	TM-255/20	Välitöö:	15.07.2020
Fail:	Pärnu Villa 2 TM-255-20.dgn	Plaan koostatud:	17.07.2020

	TELLIJA	OBJEKTI NIMETUS		
	Pärnu Linnavalitsus	VILLA TN 2 KINNISTU DETAILPLANEERING		
	PROJEKTIJUHT K. TIIGISOON	Pärnu linn		
ARHITEKT K. TIIGISOON	JOOINISE NIMI			
	TUGIJOOINIS			
	1:500			
KUUPÄEV september 2020	TÖÖ NR. 20333	STAADIUM DP	ERIALA - JOONISE NR. AS-2	MUUDATUS M0
J:\2020\20033 Villa tn 2 DP\ArchiCAD - Villa tn 2 DP\20033 Villa tn 2 2020-09.pln		23.09.2020 17:45		A3 landscape