



# VALITUD LAHENDUS


## PÜHAVAIMU TN KUNINGA - LÕUNA LÕIK

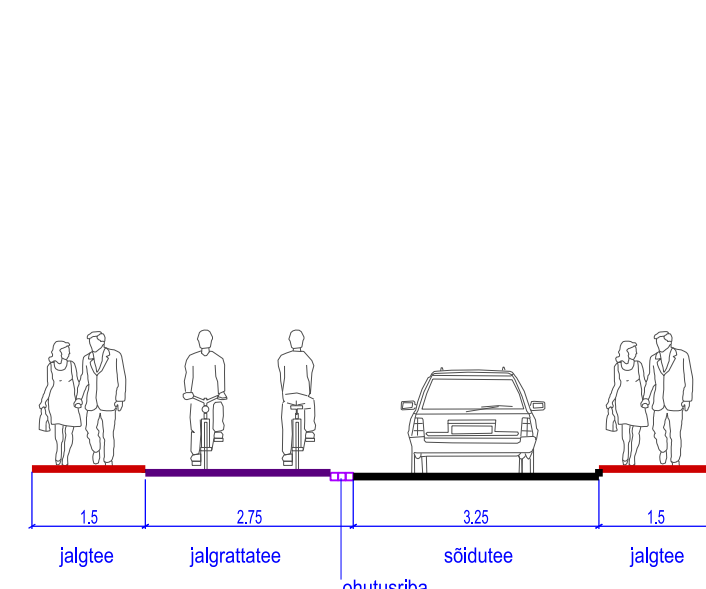

## PÜHAVAIMU TN LÕUNA - RINGI LÕIK

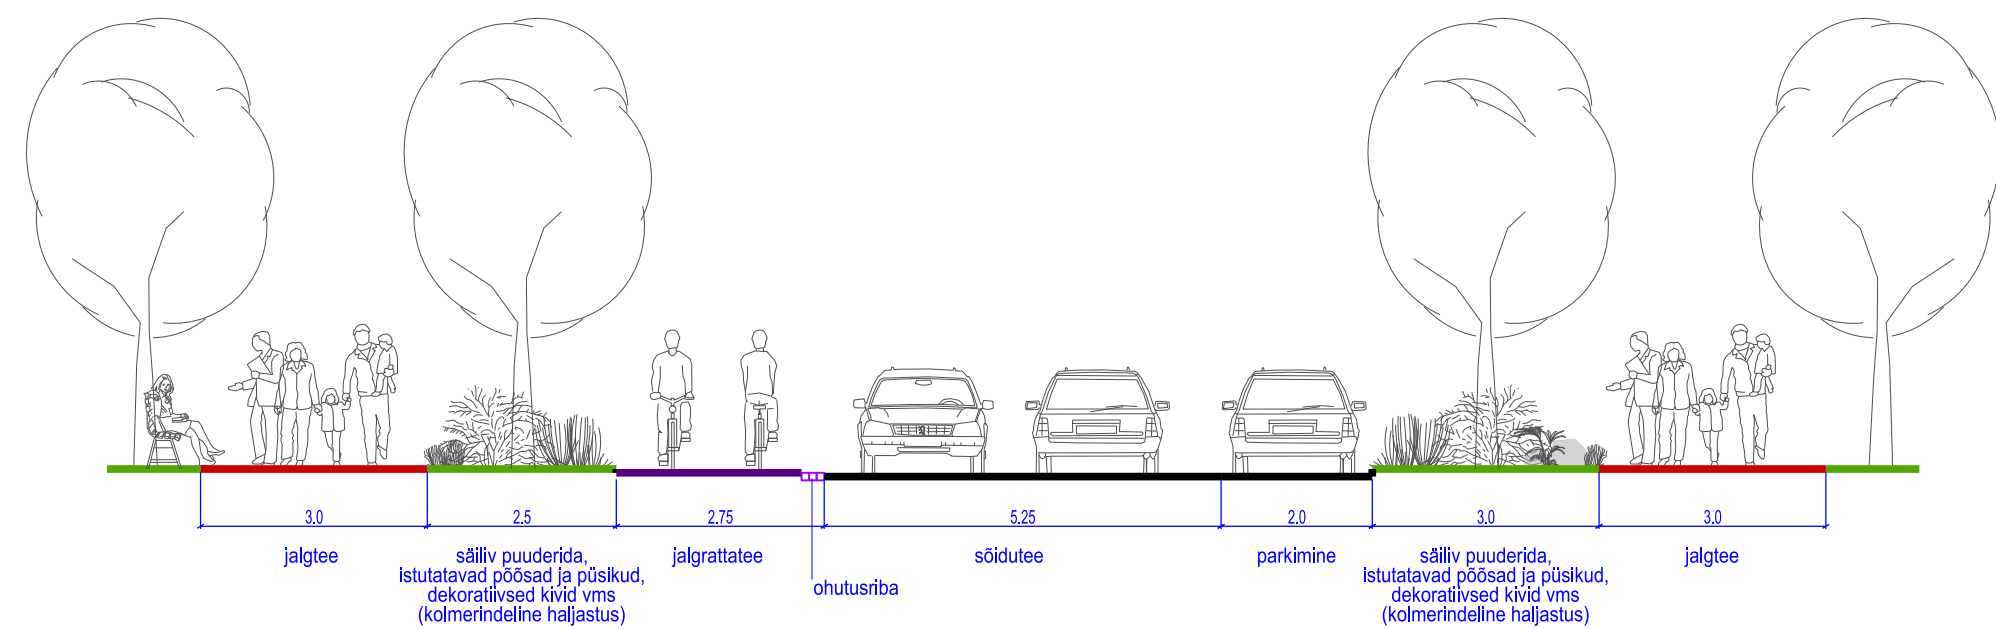

## PÜHAVAIMU TN RINGI - ESPLANAADI LÕIK

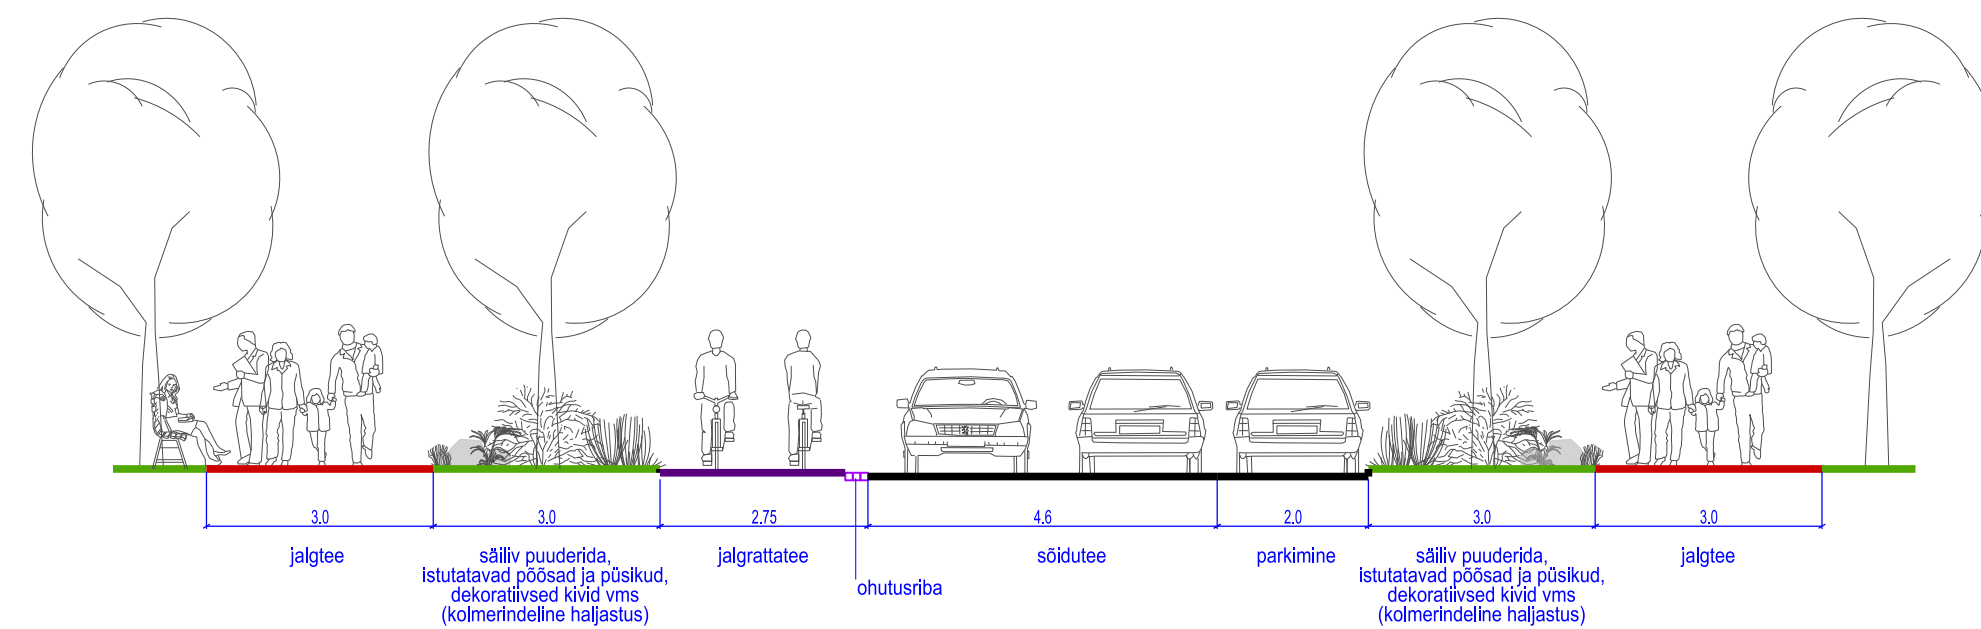

### TINGMÄRGID:

- projektala piir
- krundipiir
- projekteeritud teede piirjooned
- projekteeritud asfaltkate
- projekteeritud parkimiskohad
- projekteeritud graniitkiviriba
- projekteeritud sillutuskivi
- projekteeritud betoonplaat
- projekteeritud muru
- projekteeritud pöösad ja püskud
- säiliv kaitsealune allee
- projekteeritud puu
- projekteeritud pink
- projekteeritud jalgrattaste parkimiskohad
- projekteeritud mänguinventar
- liiklussuunad

