

7025

MAA-AMET

Pärnu Maakataster

ÕIEND

Katastriüksus: **62513:175:7710** Papiniidu tn 50 5134

Asukoht: Pärnu maakond, Pärnu linn

Sihtotstarve: 100 % Ühiskondlike hoonete maa

Registreeritud: 01.12.1998

Alus: Pärnu Maavalitsuse Maavanema korraldus nr. 2051-m 22.10.1998

Katastriüksuse pindala:

8761 m²

Märkus: Pindala on ligilähedane

Õigustatud isik(ud):

Eesti Vabariik

asukoht:

Valev Abe

Juhataja

Pärnu Maakataster

Väljastamise kuupäev: 01.12.1998



KATASTRITÜKSUSE PLAAN


MÕÖT 1:2000

PÄRNU LINNAS


KESKLINNA LINNAOSAS KVARTALIS NR 175

PAPINIIDU TN 50 EHTUSKRUNT NR 771

PINDALA 8761 M²

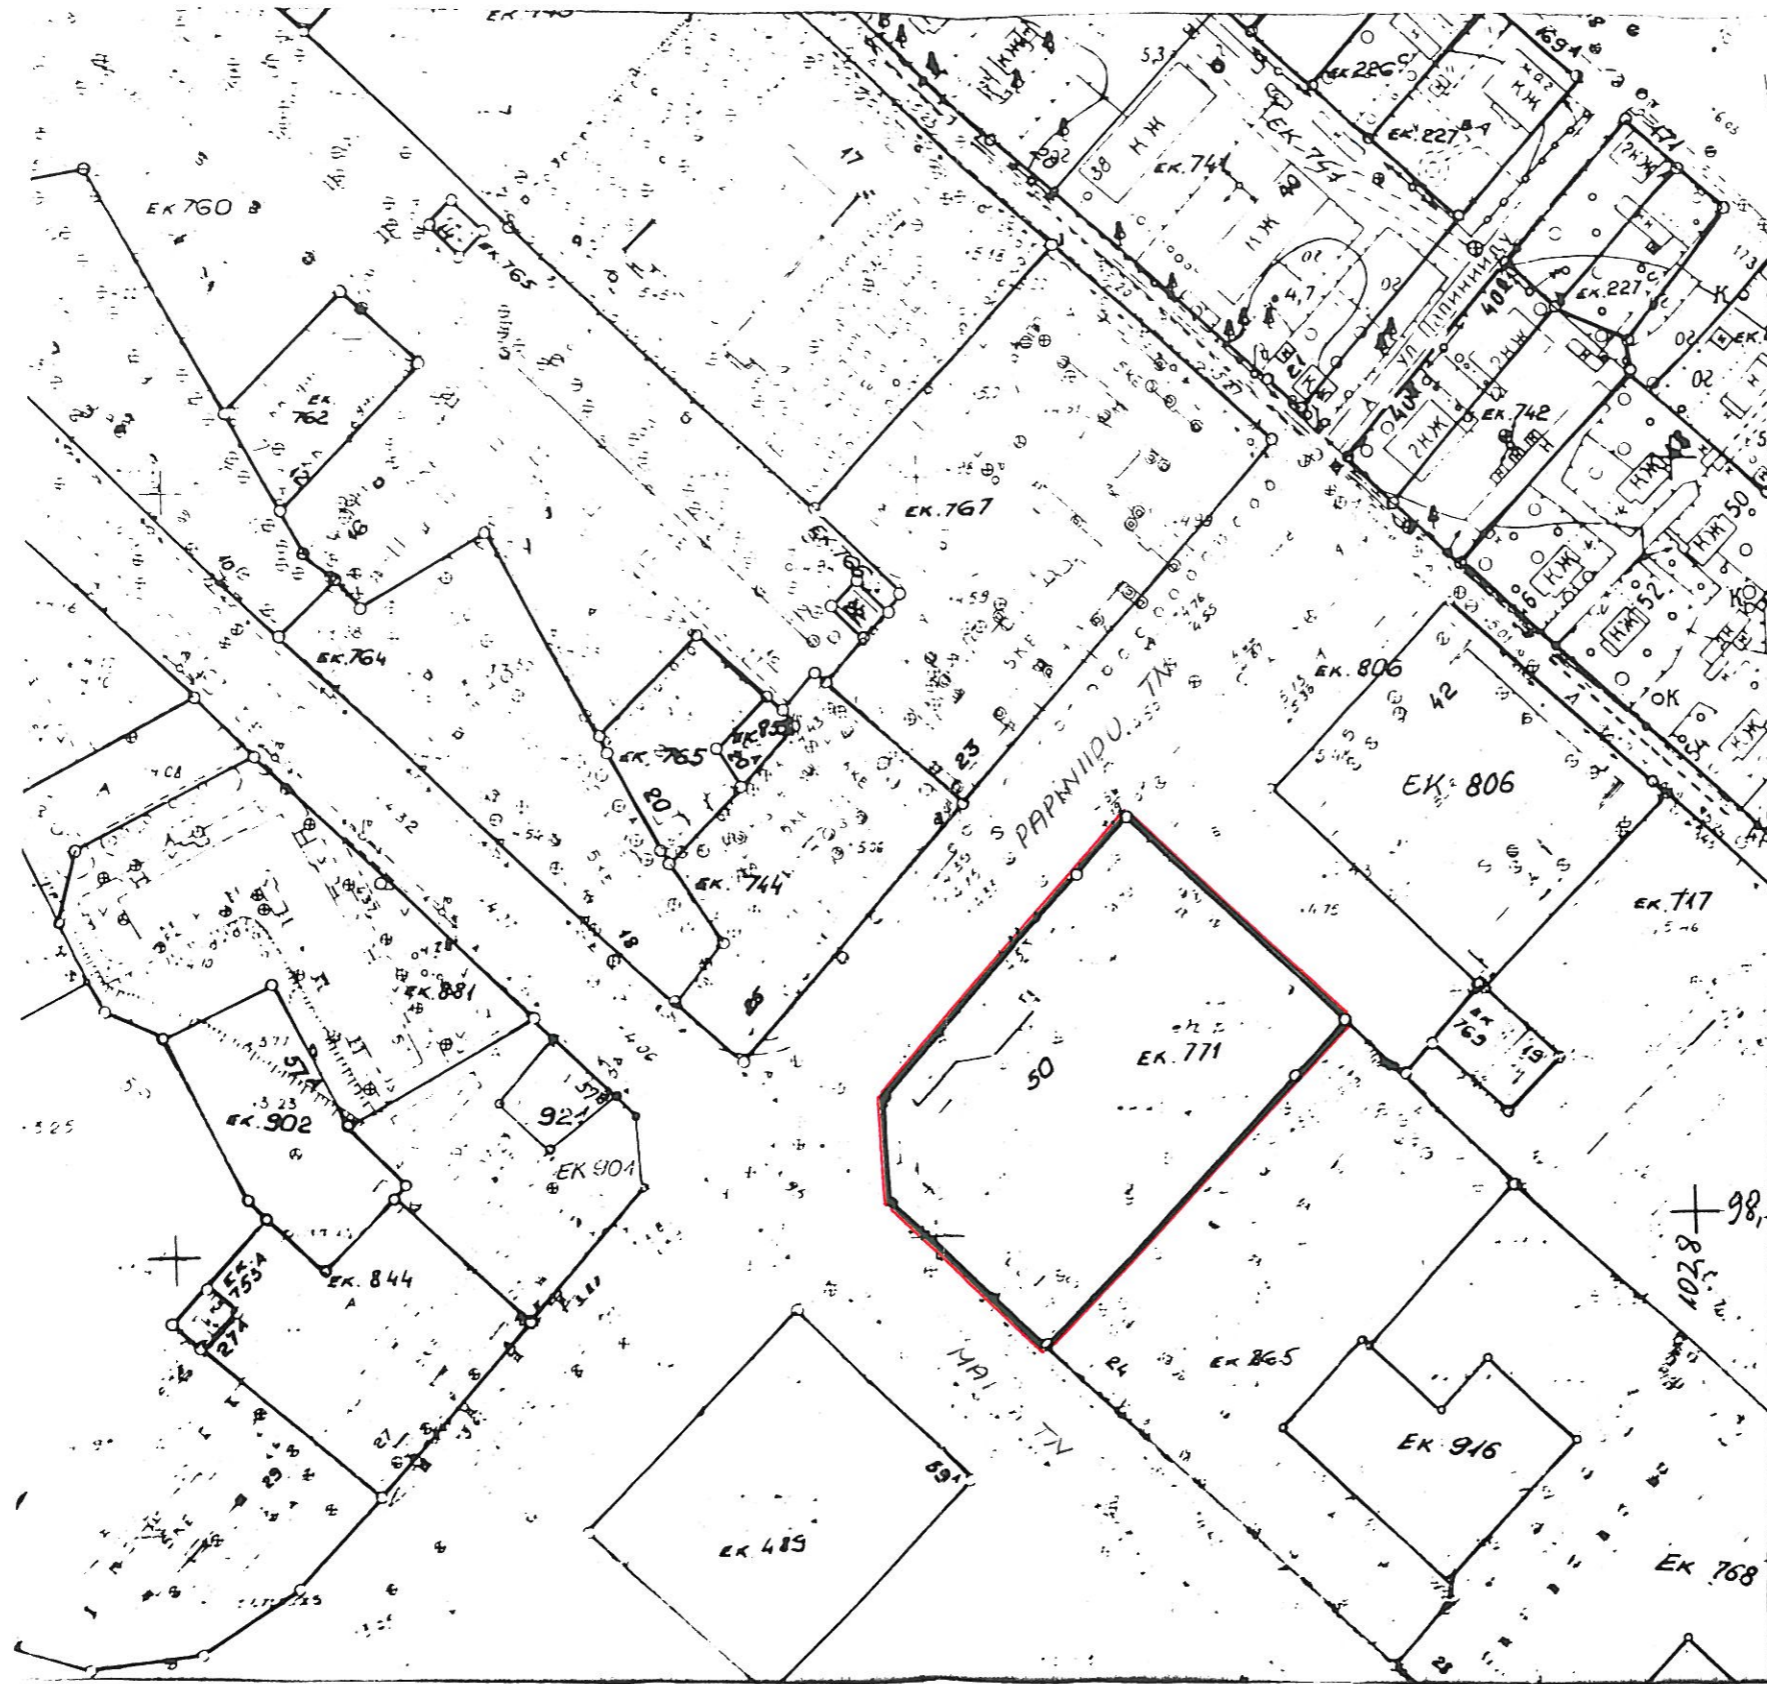

MAA-AMET
Pärnu Maakataster
Katastritunnus: 62513:175:7710
Registreeritud: 01.12.98
Juhataja: Valev Abe

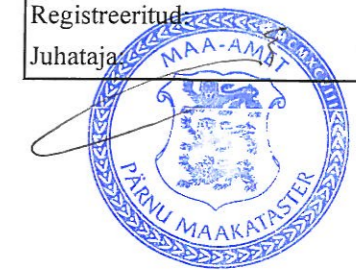

KOOPA OIGE
PÄRNU LV maa-amet
van.spets. K. Koosapõeg
03.11.1998

