


PÄRNU LINN. PÄPINIIDU TN. 50
 LÕIGE A-A
 LÕIGE D-D
 HOOTAJA: 1000
 17.02.98
 L. ANSALEHT
 LEHT-4-

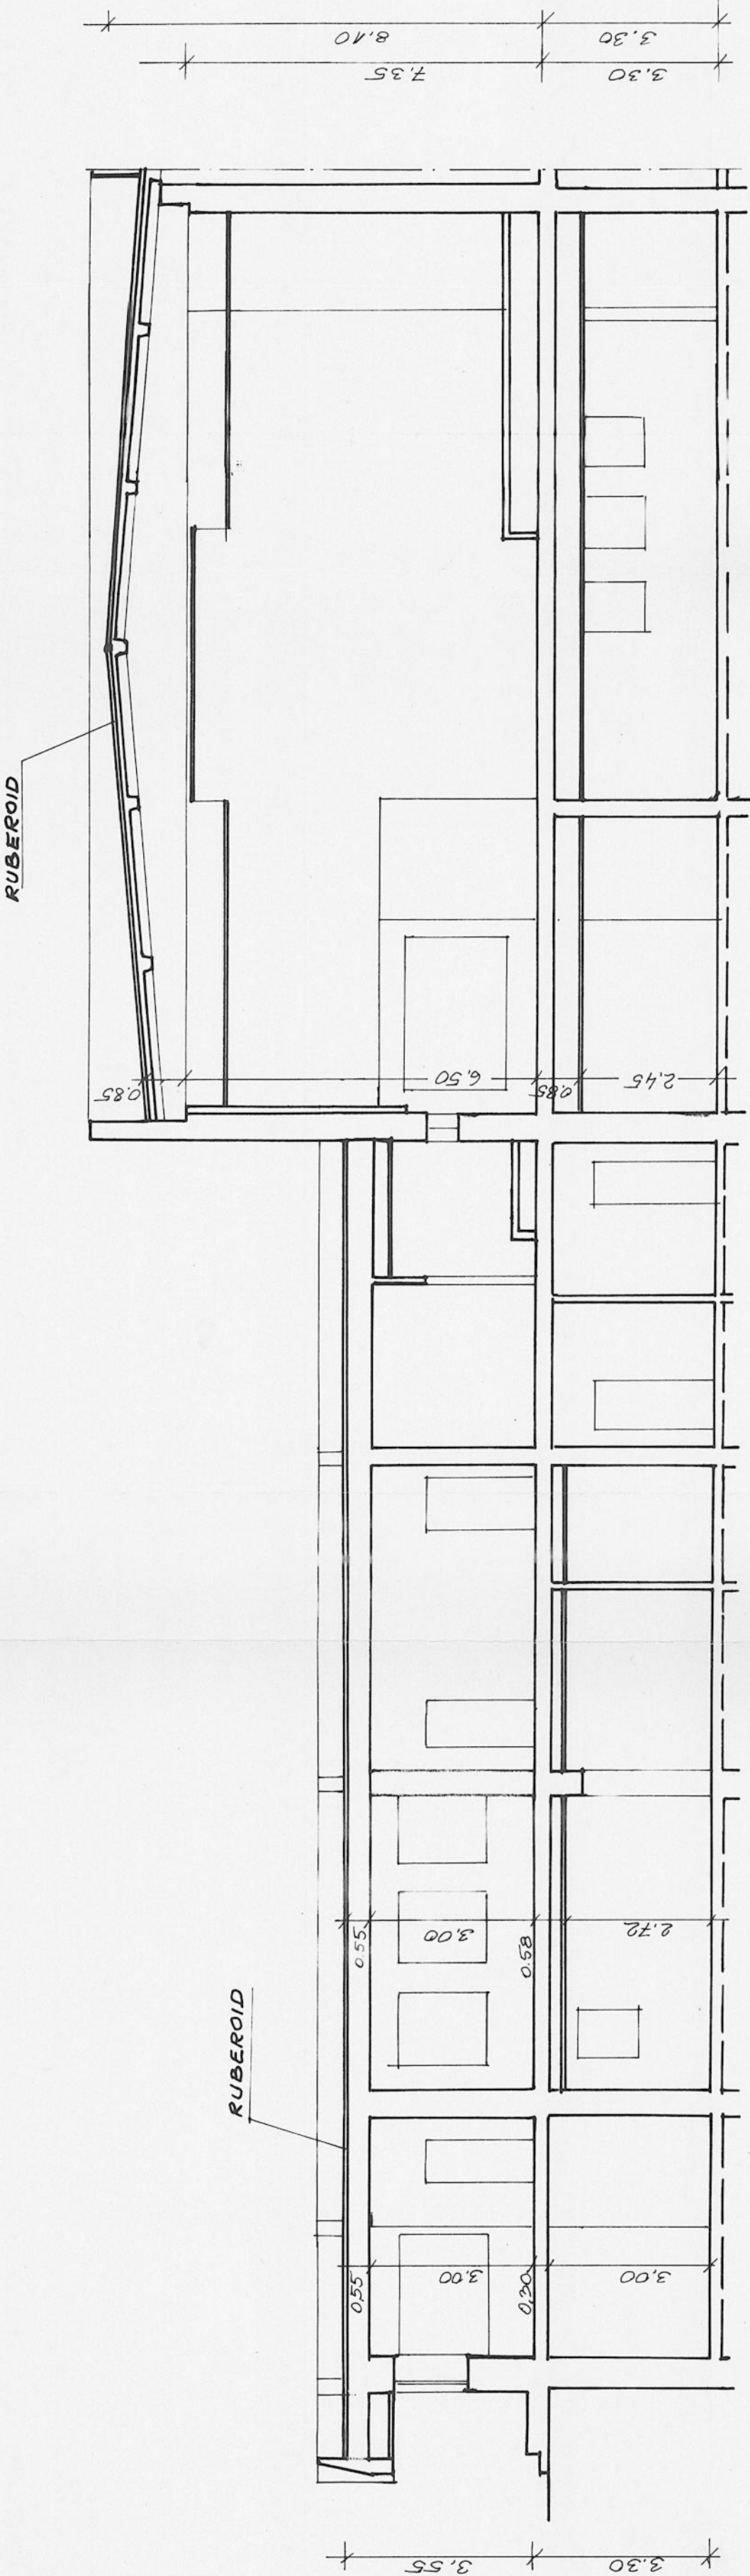

LÕIGE A-A



SEIN - SILIK.KIVI
 V. KATE - DOLOMIT.PLAAT
 S. KATE - KROHVI + L. VÄRV
 ALUS - BET. VAI + BET. PLOKK

LÕIGE D-D

