



PÄRNU LINN. PÄPINIIDU TN. 50
 LÕIGE B-B LÕIGE C-C
 PLANNISTAS L. ANSREHT 27.02.98
 LÕIHT-5-

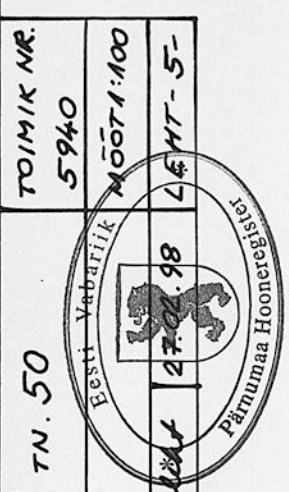

LÕIGE B-B

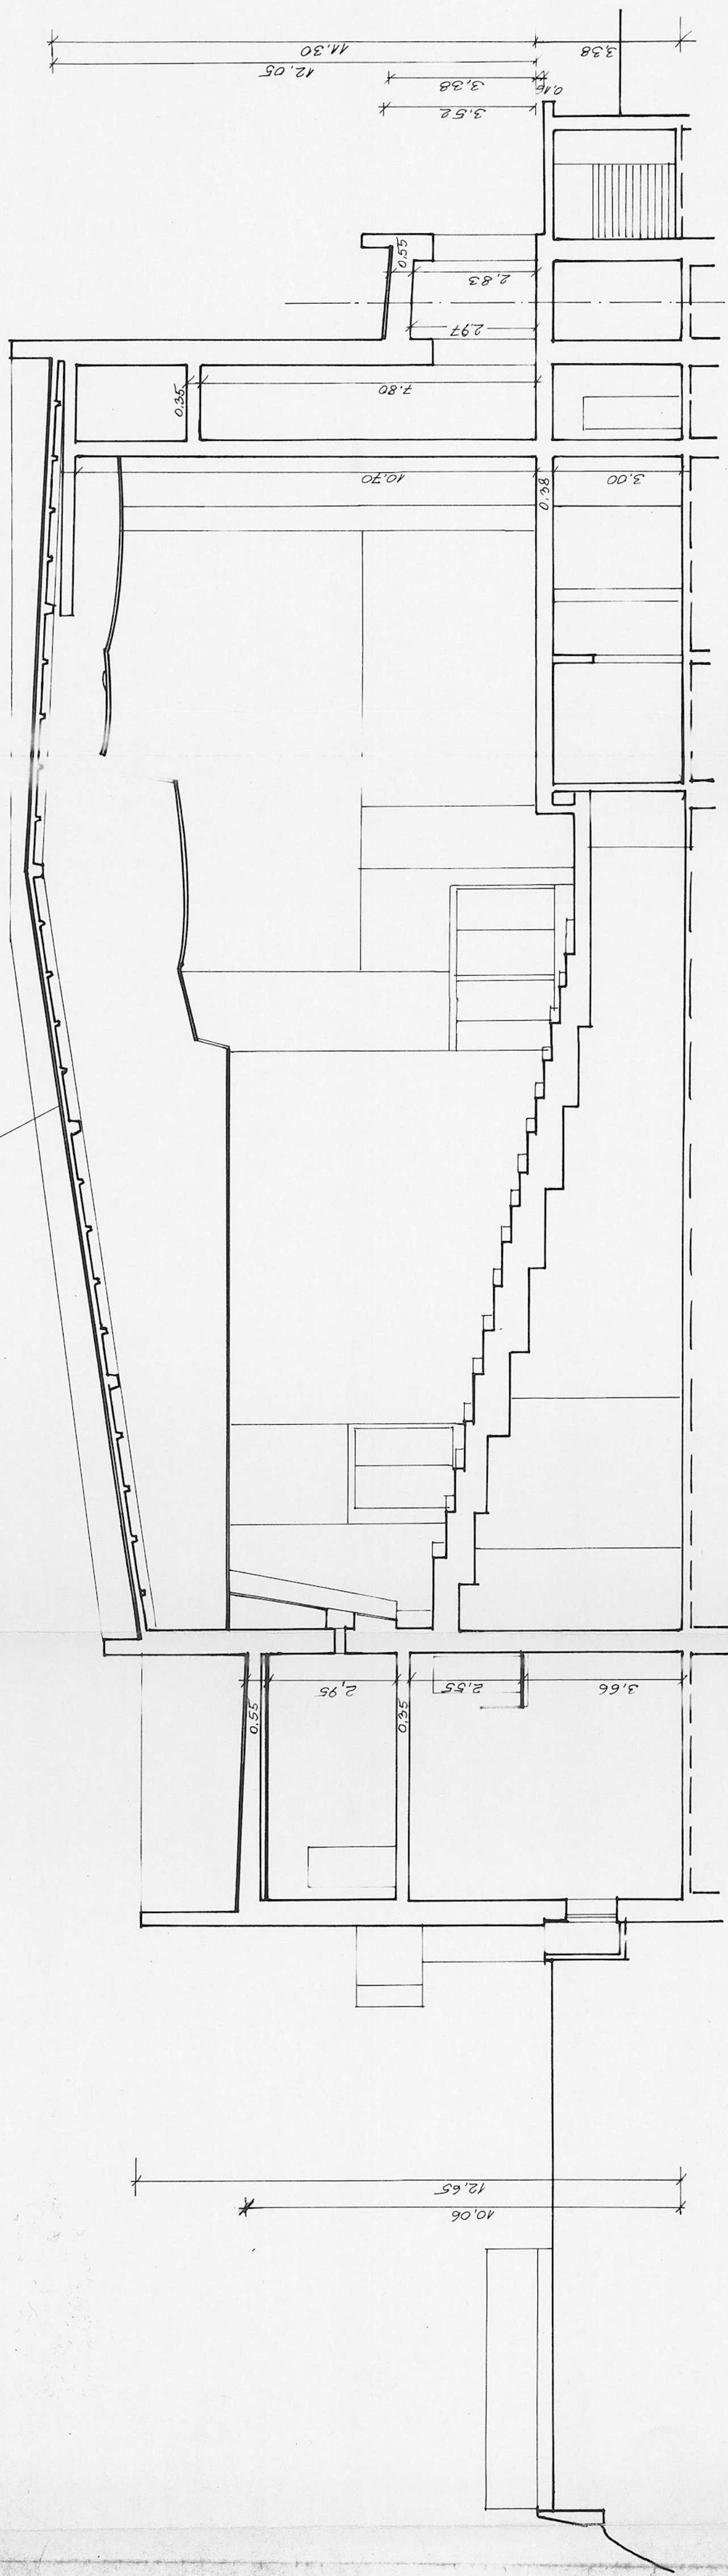

SEIN - SILIK. KIVI
 S. KATE - KROHV + L. VÄRV; LAUD
 V. KATE - DOLOMIT PLAAT
 ALUS - BET. VAI + BET. PLOKK

LÕIGE C-C

