
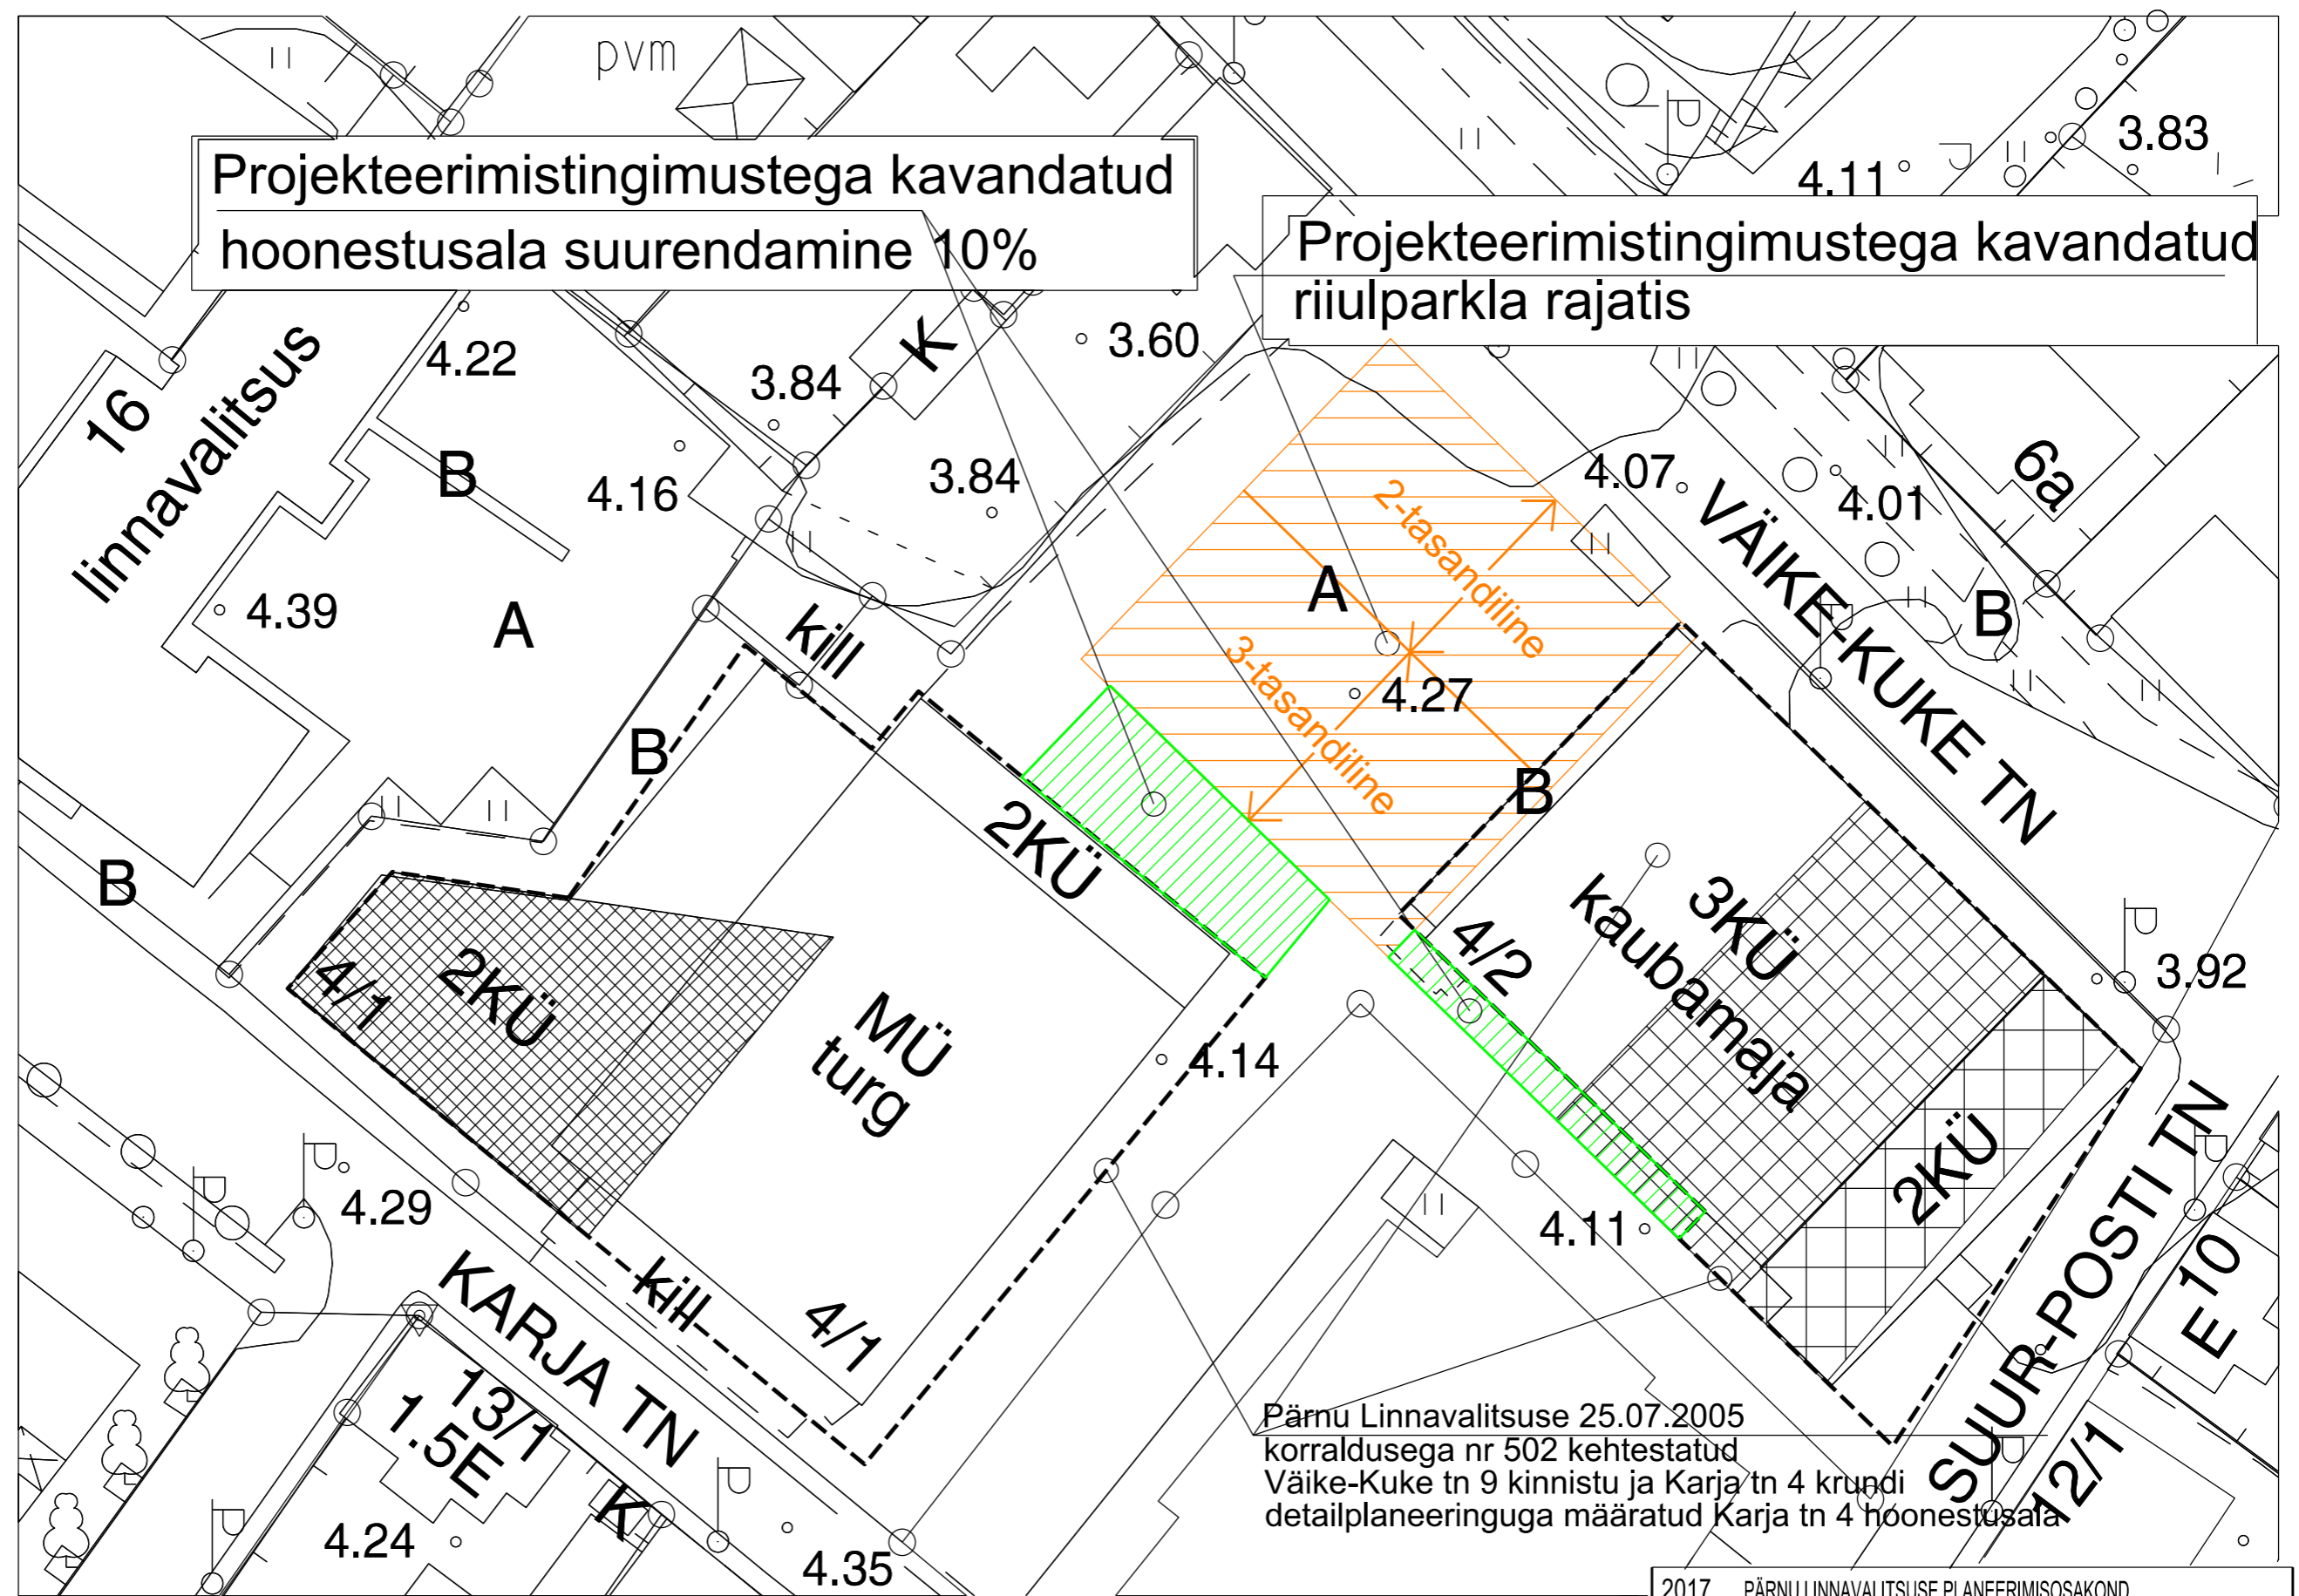
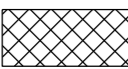
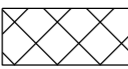


Projekteerimistingimustega kavandatud
hoonestusala suurendamine 10%

Projekteerimistingimustega kavandatud
riiulparkla rajatis

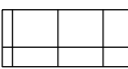

Pärnu Linnavalitsuse 25.07.2005
korraldusega nr 502 kehtestatud
Väike-Kuke tn 9 kinnistu ja Karja tn 4 krundi
detailplaneeringuga määratud Karja tn 4 hoonestusala

- Kavandatud kõrgused / korruselisus:
-  11m + 10%=12,1m / 3 korrust
 -  16m + 10%=17,6m / 5 korrust
 -  10m + 10%=11m / 3 korrust

2017 PÄRNU LINNAVALITSUSE PLANEERIMISOSAKOND	
LISA 1 PROJEKTEERIMISTINGIMUSTELE	
TAOTLEJA:	OÜ AROMARE
AADRESS:	KARJA 4, PÄRNU LINN
JOONIS:	ASENDISKEEM M 1 : 1000
KOOSTAS:	KADRI KARJUS