


Pärnu Linnavalikogu 17.04.2003

otsusega nr 40 kehtestatud

Karuselli 32, 32a detailplaneeringuga
määratud hoonestusala

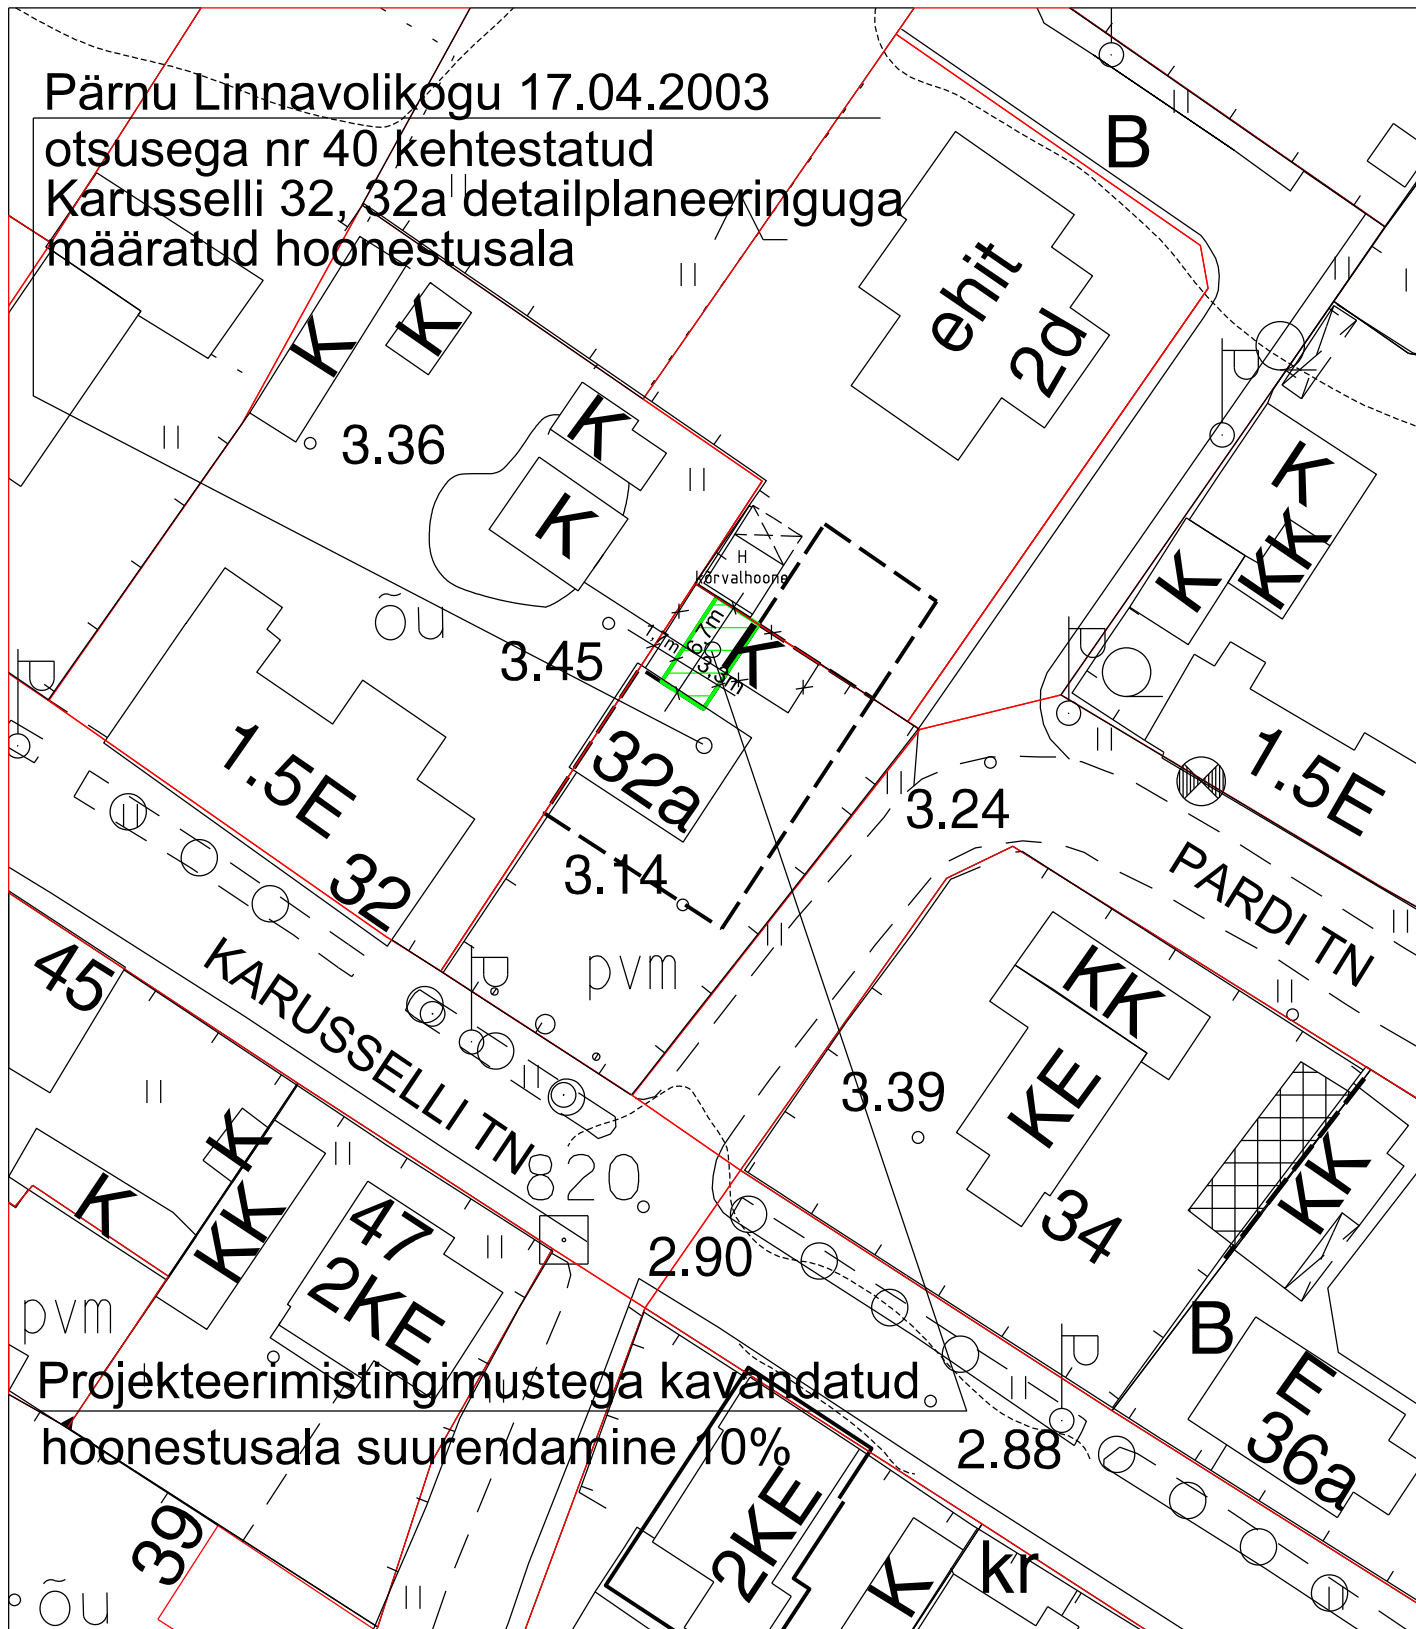

Projekteerimistingimustega kavandatud

hoonestusala suurendamine 10%

| | | |
|-----------------------------------|---|-----------|
| 2022 | PÄRNU LINNAVALITSUSE PLANEERIMISOSAKOND | |
| LISA 1 PROJEKTEERIMISTINGIMUSTELE | | |
| ADDRESS: | KARUSSELLI TN 32A | |
| JOONIS: | ASENDISKEEM | M 1 : 500 |
| KOOSTAS: | KADRI KARJUS | |