


Pärnu Linnavalikogu 18.03.1999  
otsusega nr 22 kehtestatud  
Keraamika tn 7b elamute  
detailplaneeringuga määratud  
Keraamika tn 17 hoonestusala

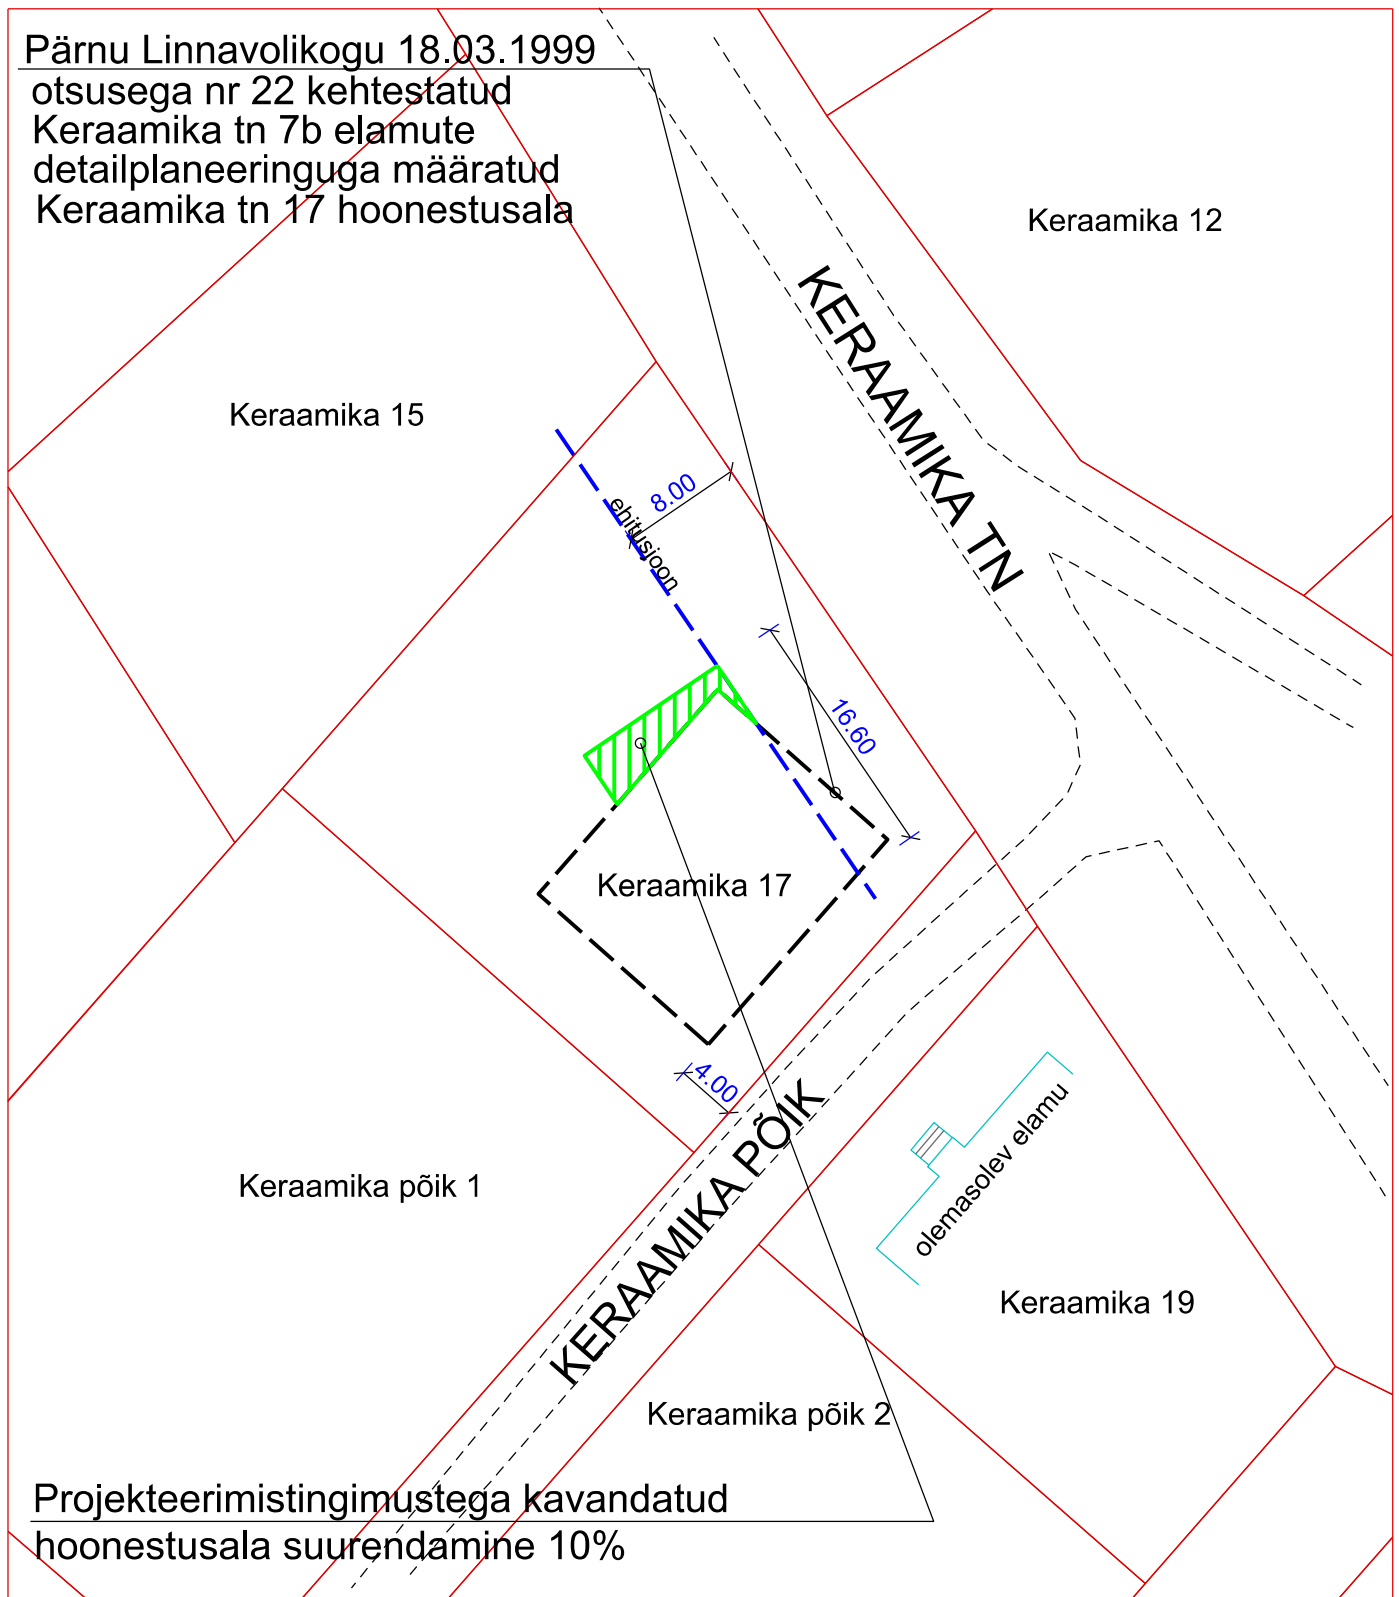

2021	PÄRNU LINNAVALITSUSE PLANEERIMISOSAKOND	
LISA 1 PROJEKTEERIMISTINGIMUSTELE		
ADDRESS:	KERAAMIKA TN 17 PÄRNU LINN	
JOONIS:	ASENDISKEEM	M 1 : 500
KOOSTAS:	ALICE NÄREP	