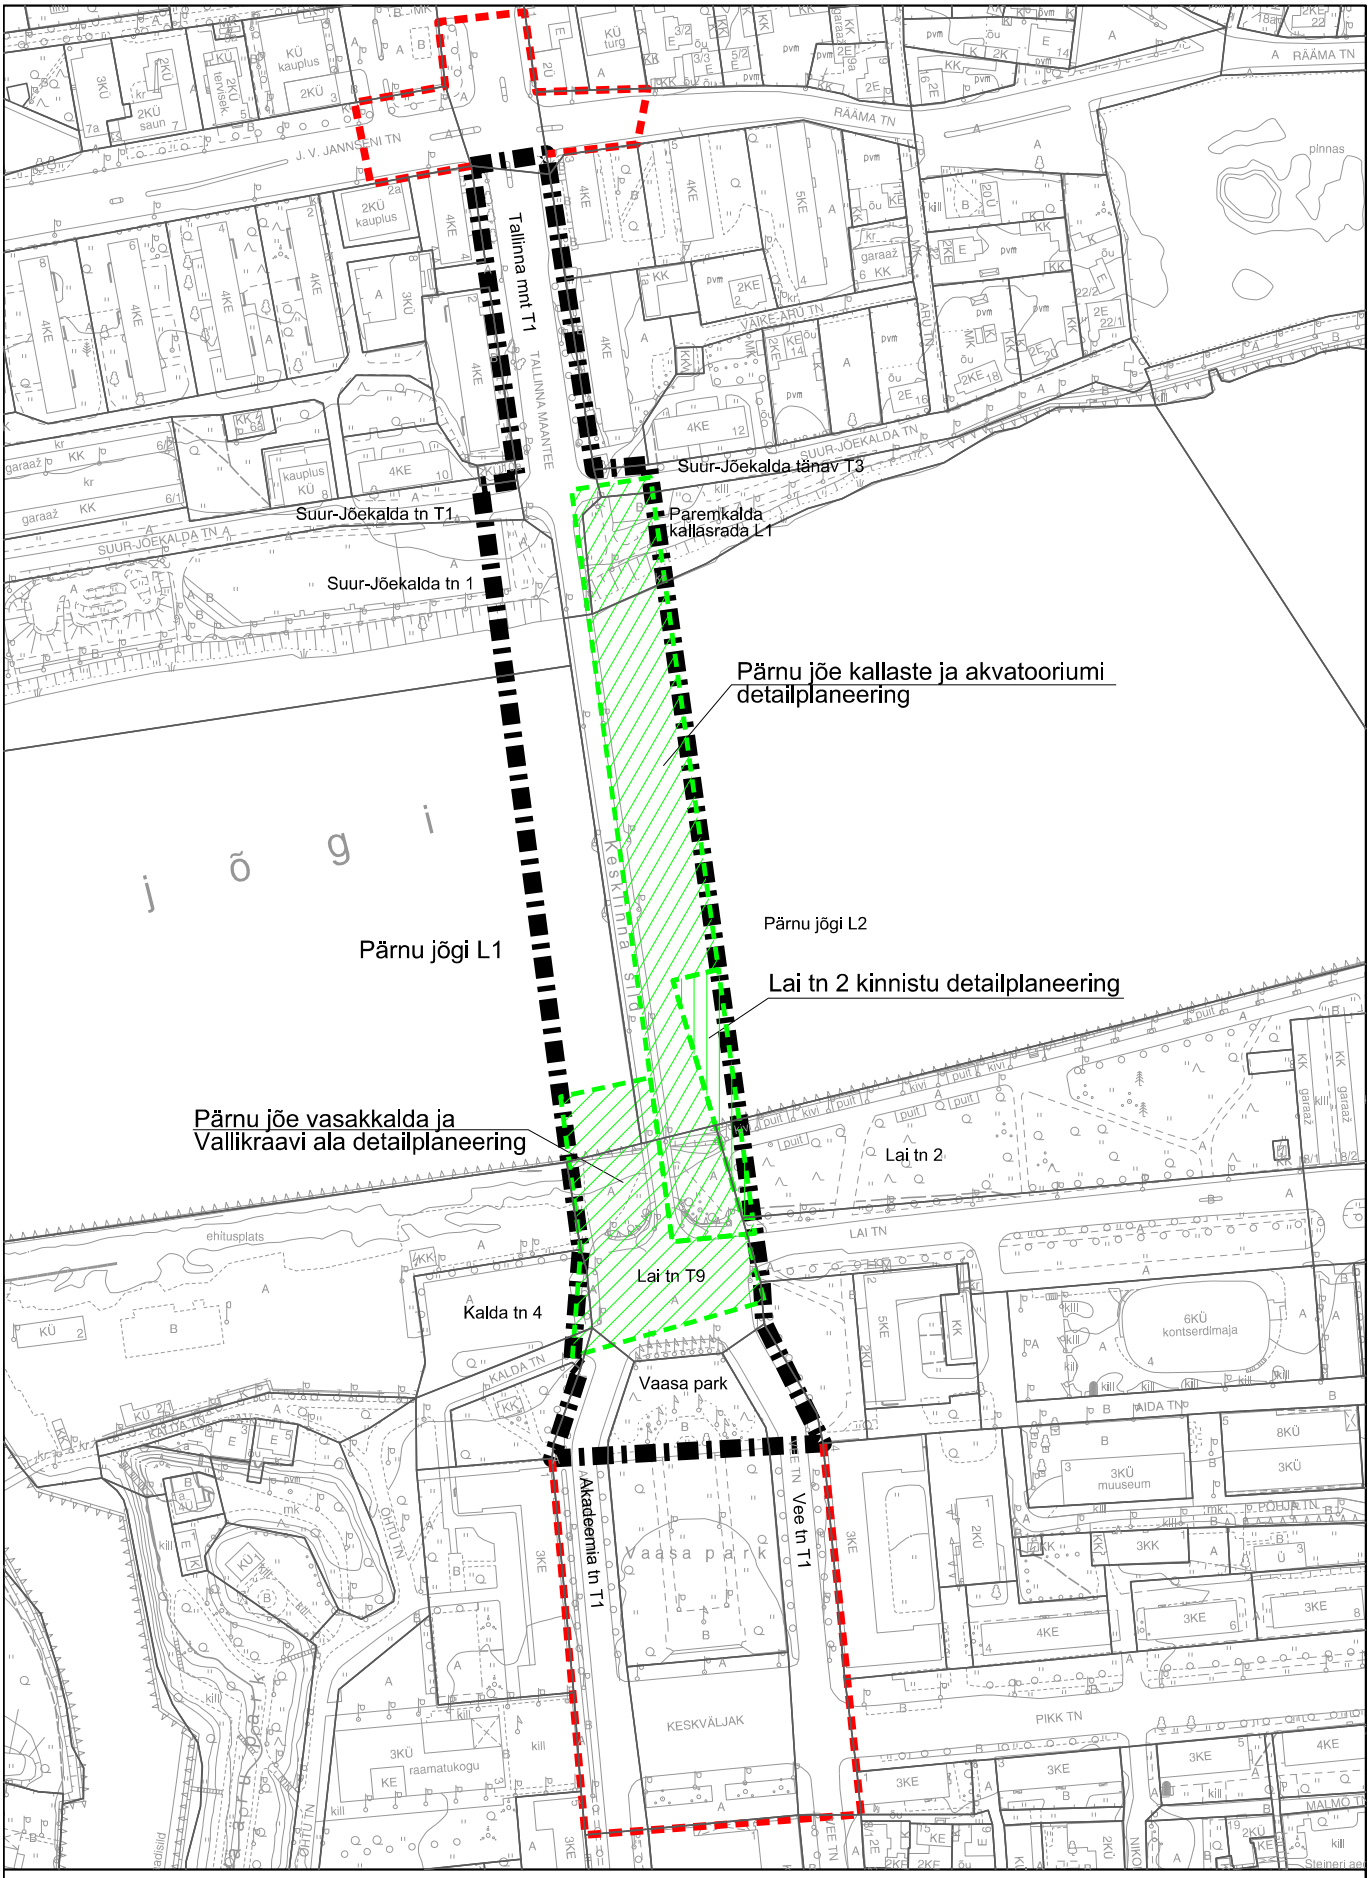

LISA 1
ASENDISKEEM M1:300

Projekteeritav ala

Laiema liikluslahenduse ja liikluse modelleerimise ala

Kehtivate detailplneeringutega ala