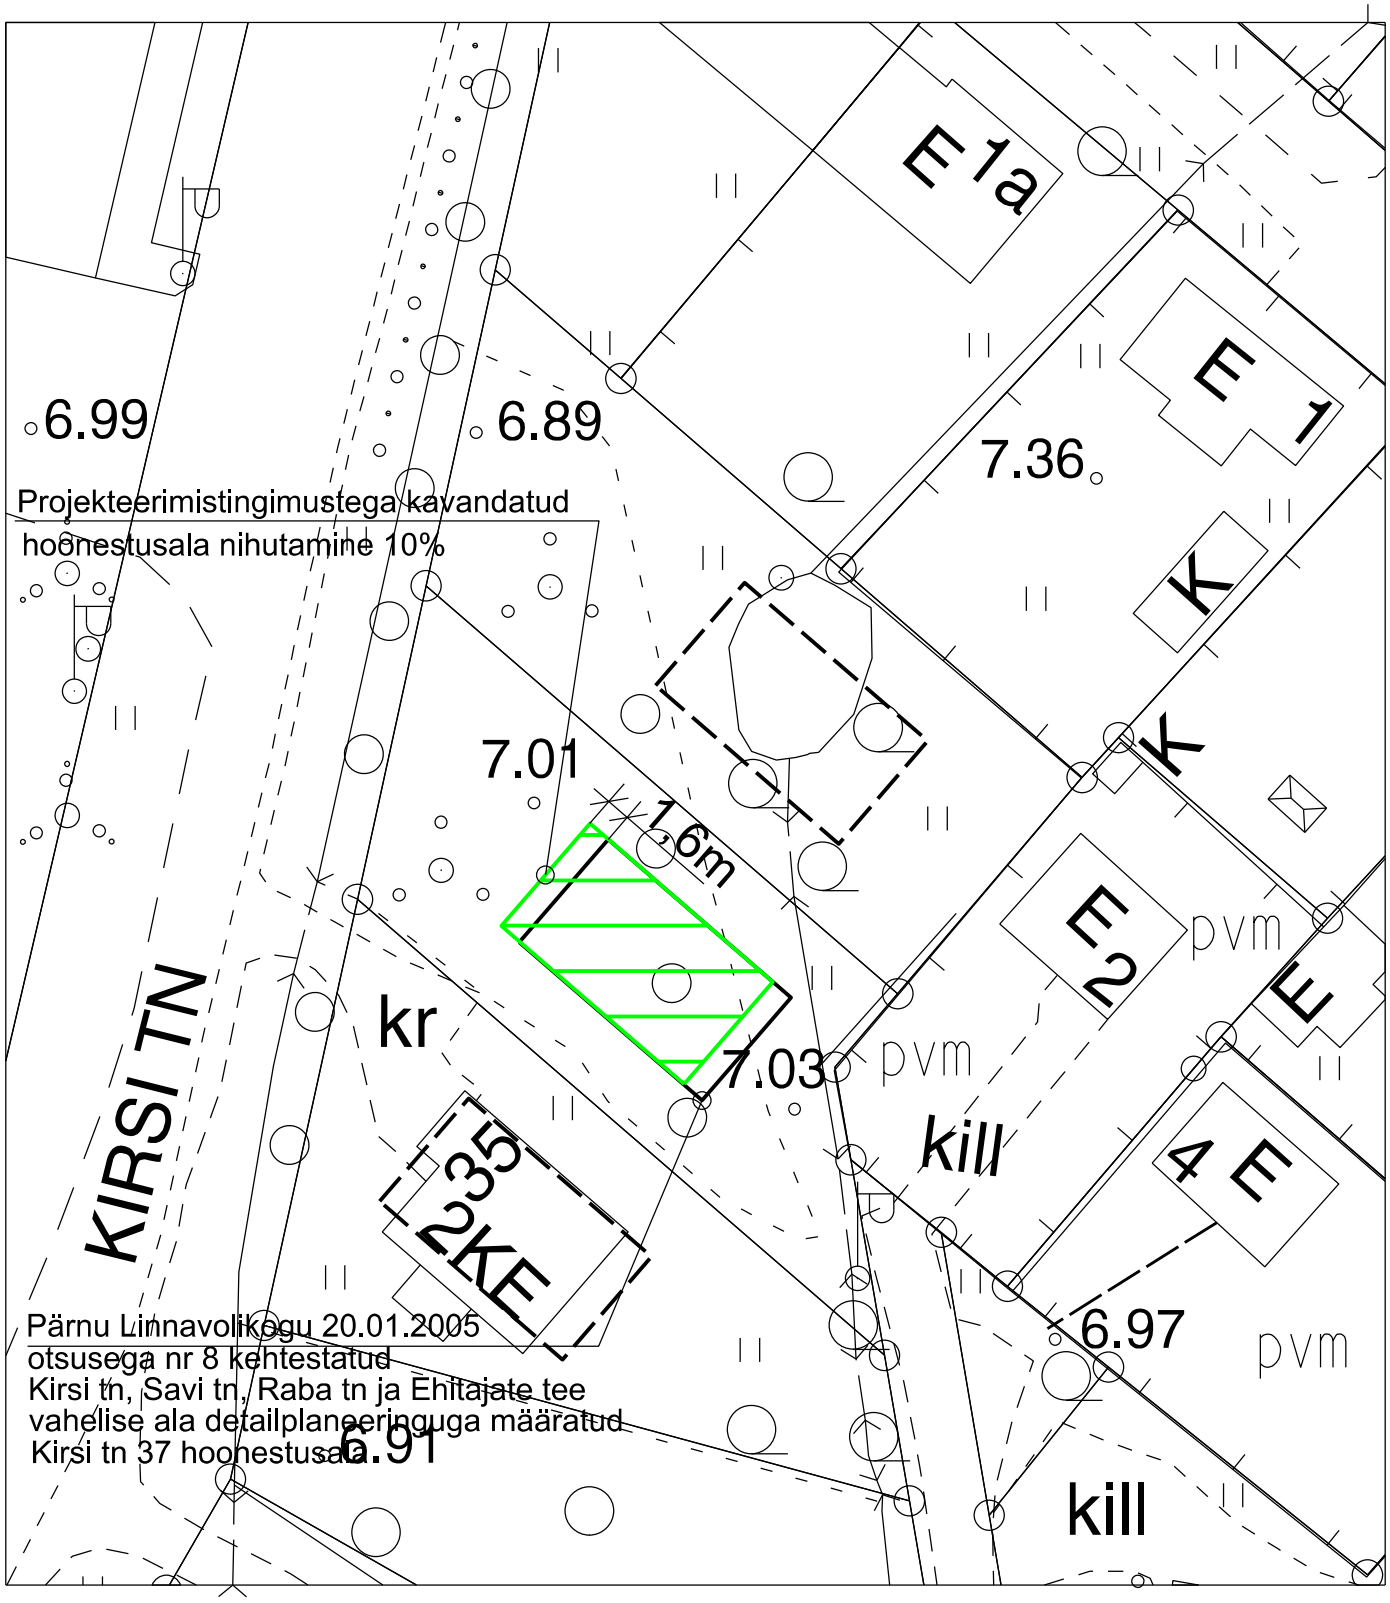

2018	PÄRNU LINNAVALITSUSE PLANEERIMISOSAKOND	
	LISA 1 PROJEKTEERIMISTINGIMUSTELE	
TAOTLEJA:	RENE ESNA	
AADRESS:	KIRSI TN 37, PÄRNU LINN, PÄRNU LINN	
JOONIS:	ASENDISKEEM	M 1 : 500
KOOSTAS:	KADRI KARJUS	