


Pärnu Linnavalikogu 20.01.2005
otsusega nr 8 kehtestatud
Kirsi tn, Savi tn, Raba tn ja Ehitajate tee
vahelise ala detailplaneeringuga määratud
Nelgi tn 25 hoonestusala

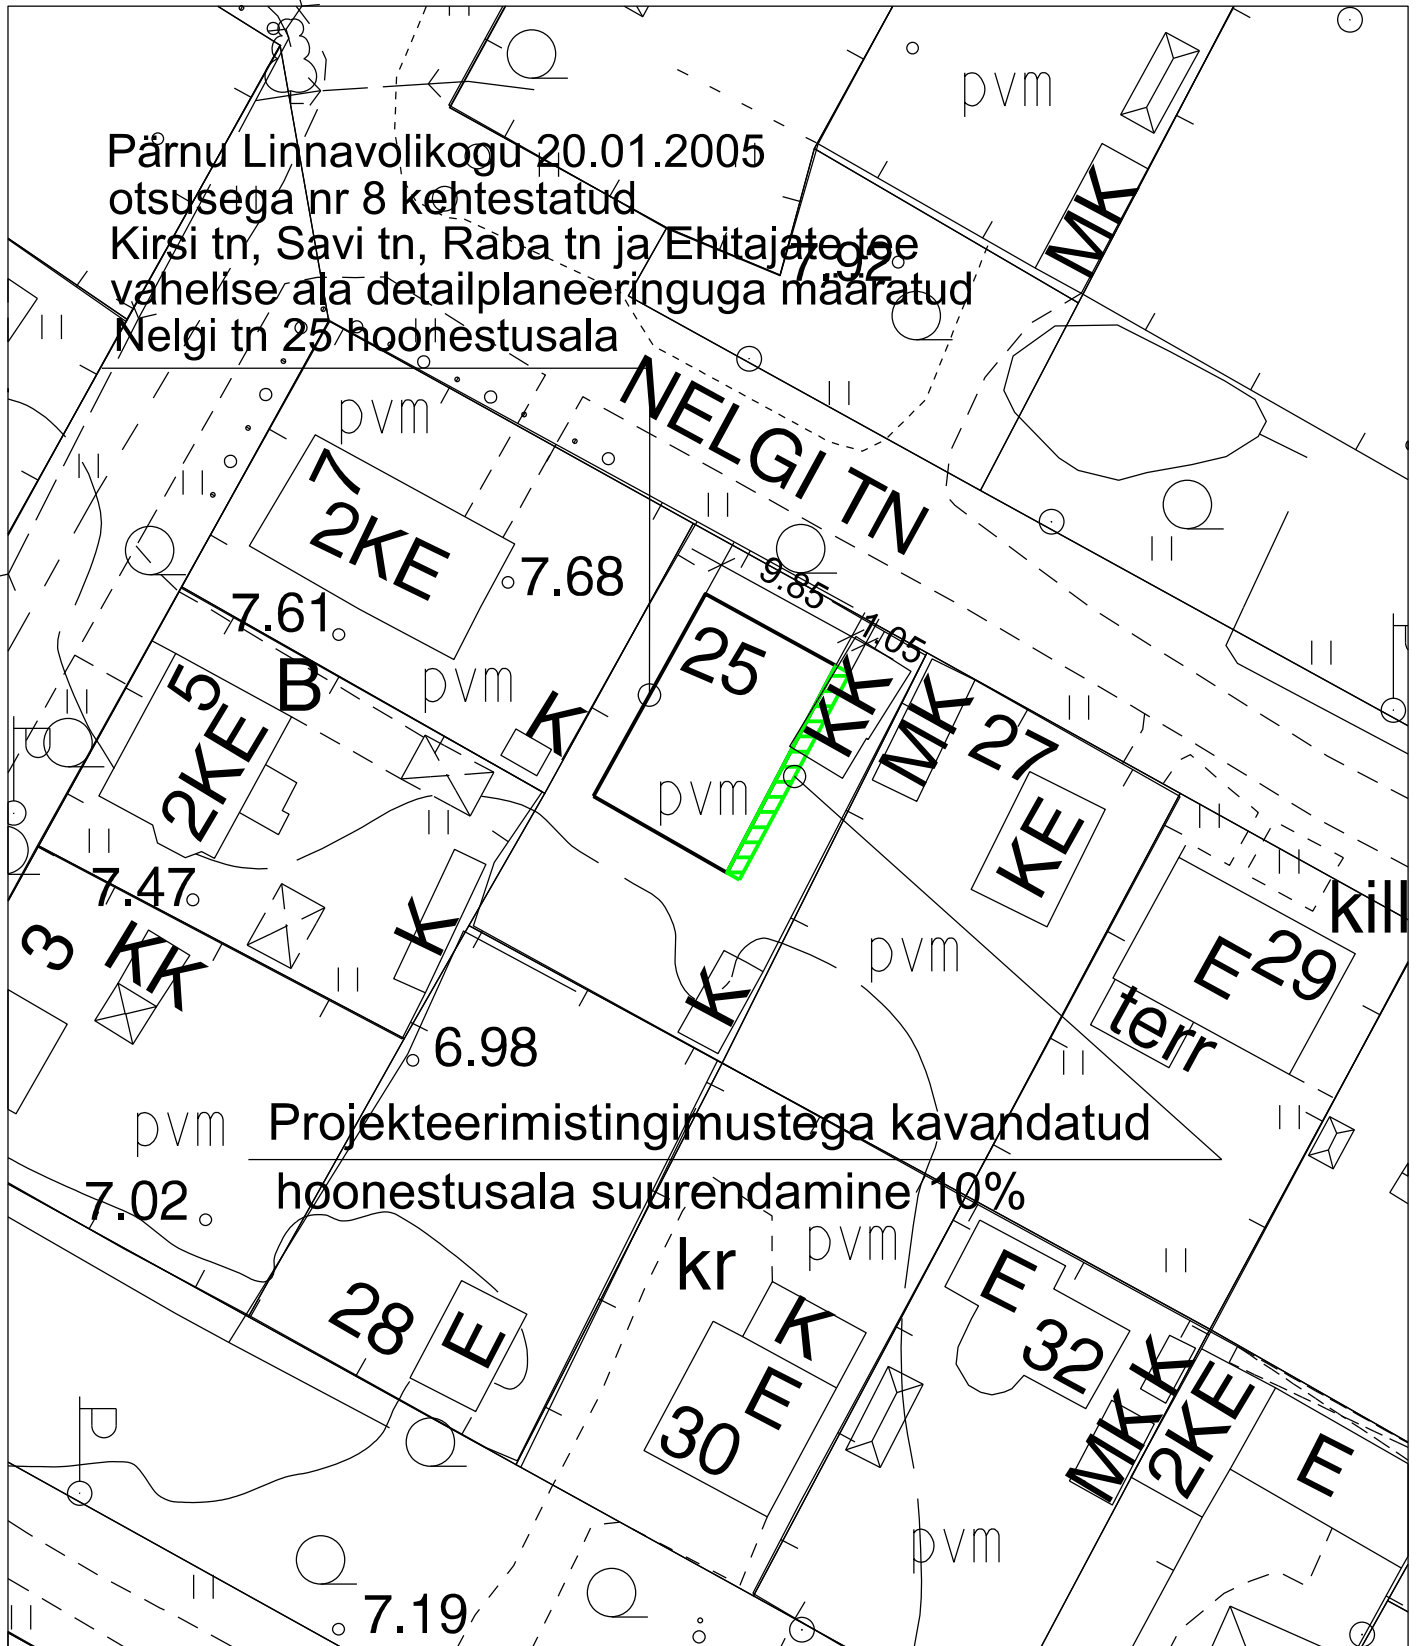

Projekteerimistingimustega kavandatud
hoonestusala suurendamine 10%

2020		PÄRNU LINNAVALITSUSE PLANEERIMISOSAKOND	
LISA 1 PROJEKTEERIMISTINGIMUSTELE			
ADDRESS:	NELGI TN 25, PÄRNU LINN		
JOONIS:	ASENDISKEEM	M 1 : 500	
KOOSTAS:	KADRI KARJUS		