
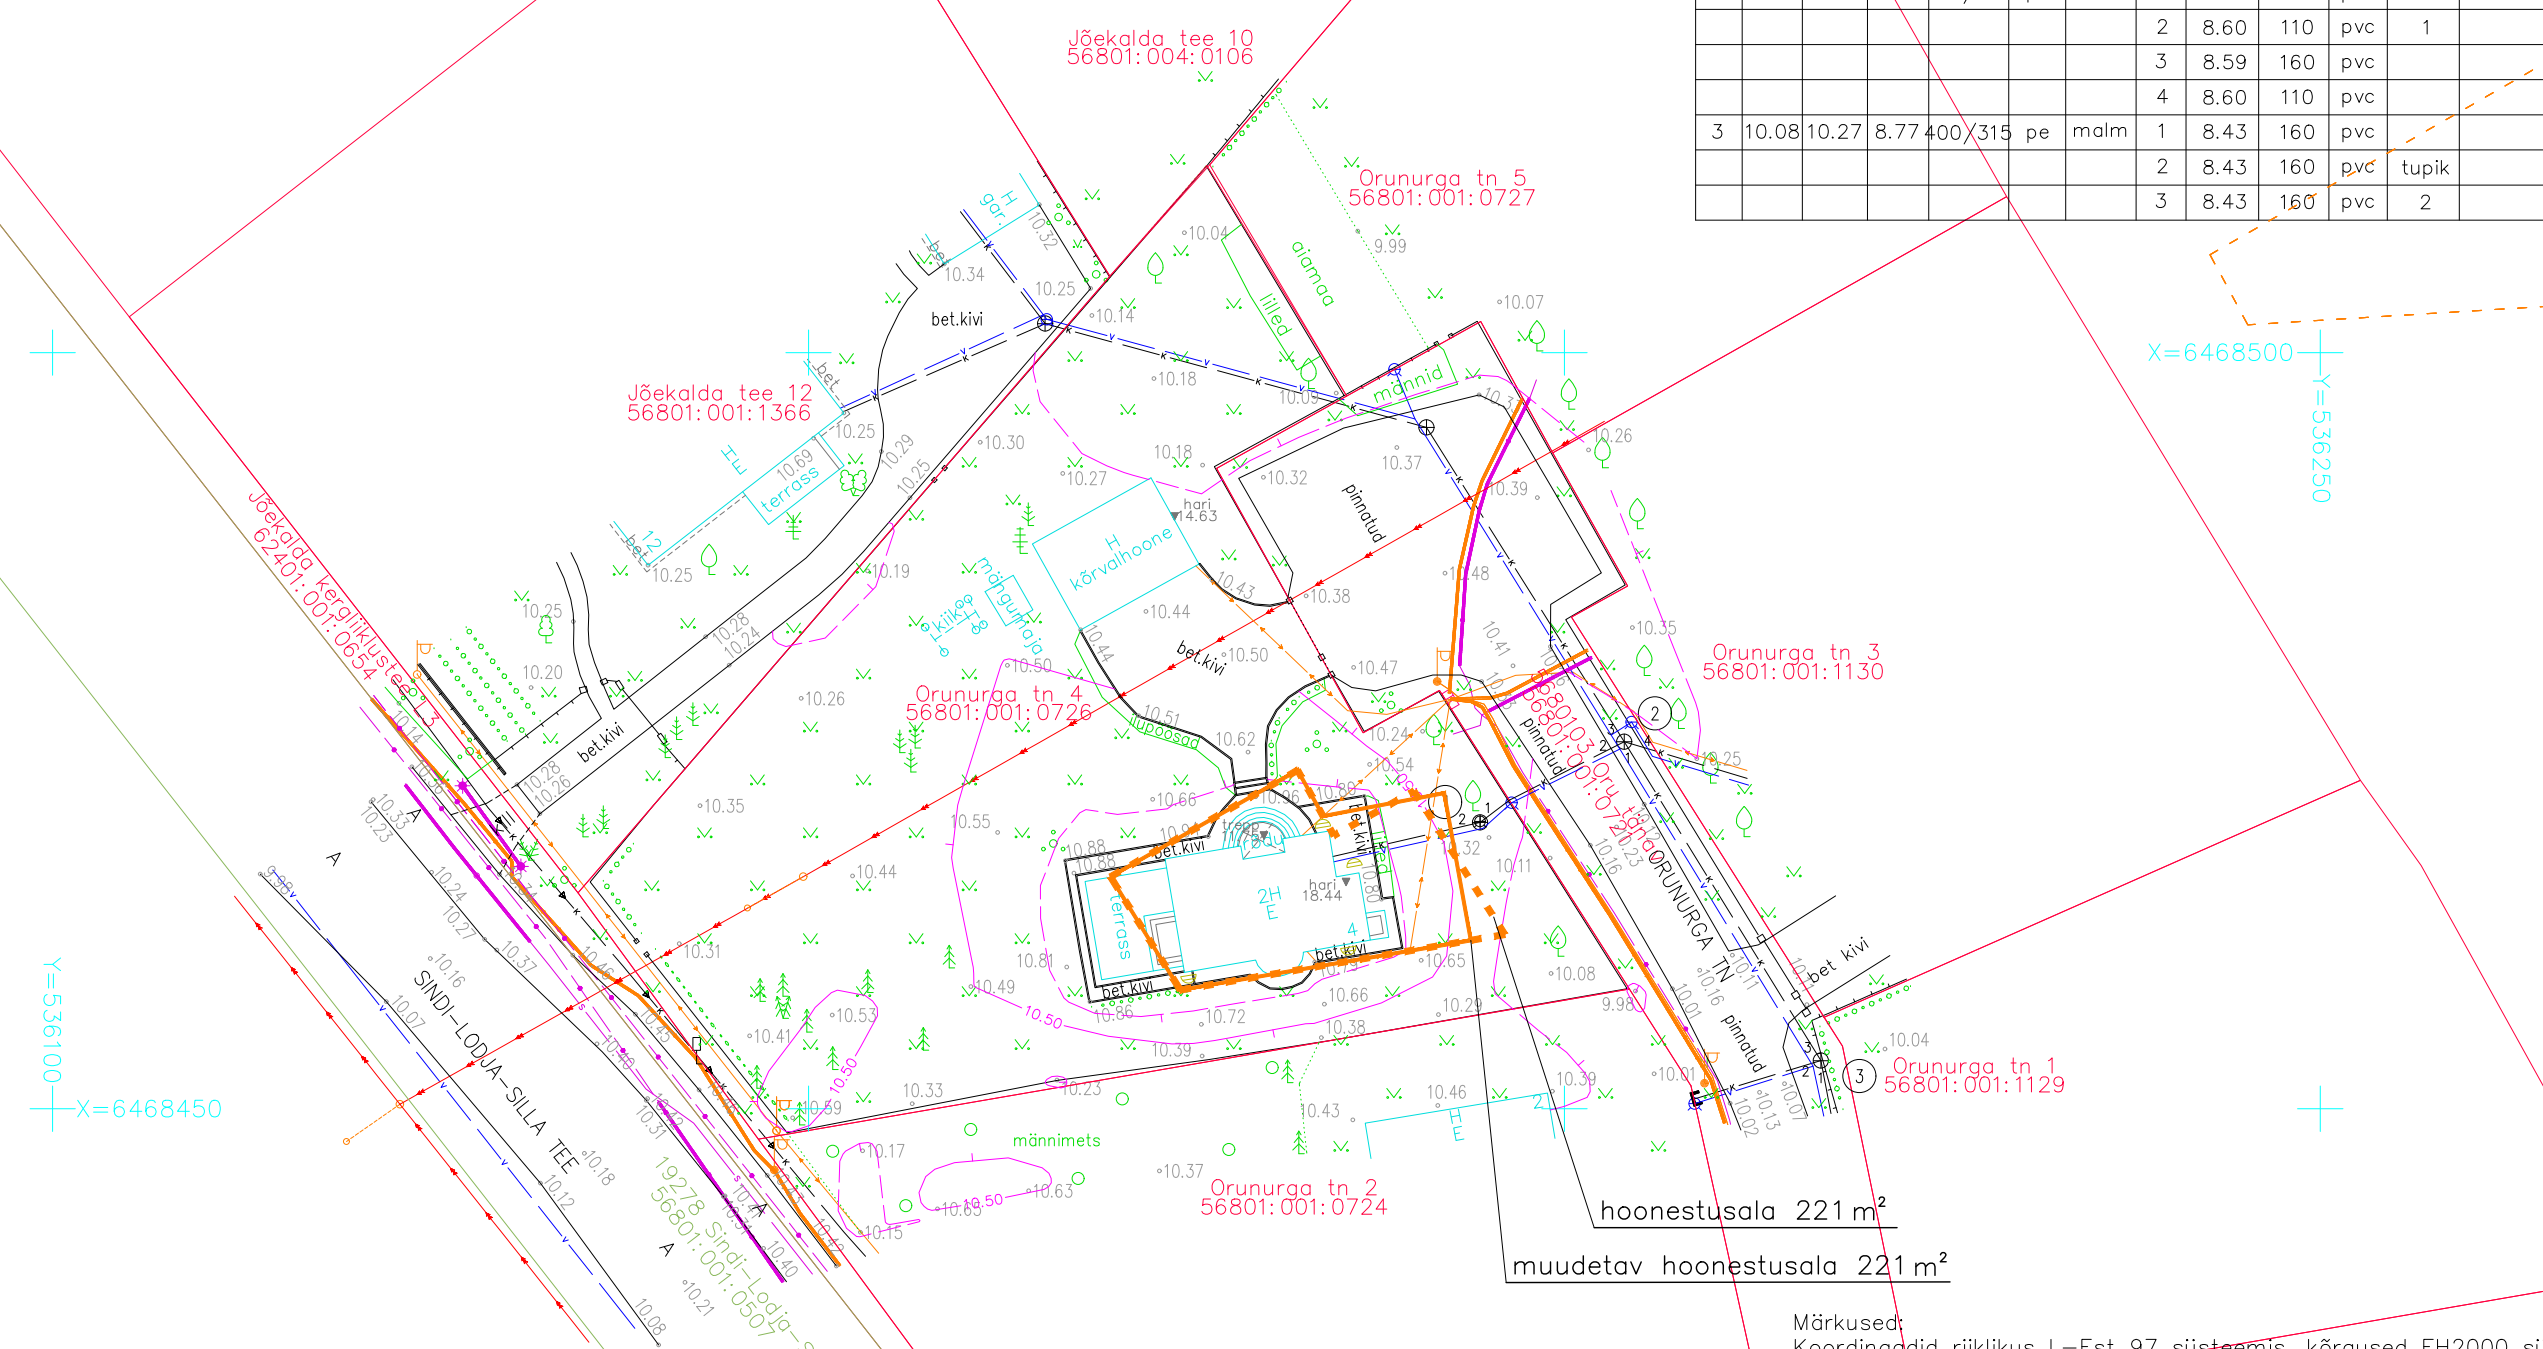


KANALIKAEVUDE TEHNILISED ANDMED

| Kaevu nr | maap | kaas | põhi | lähim.seinad | kaas | nr | kõrgus | lähim.mater | suubumine | märkused | |
|----------|-------|-------|------|--------------|------|------|--------|-------------|-----------|----------|------------------------|
| 1 | 10.21 | 10.21 | 8.58 | 560/500 | pe | malm | 1 | 8.71 | 110 | pvc | 2 silber kaevus H=8.90 |
| 2 | 10.22 | 10.22 | 8.59 | 400/315 | pe | malm | 1 | 8.59 | 160 | pvc | hoone |
| | | | | | | | 2 | 8.60 | 110 | pvc | 1 |
| | | | | | | | 3 | 8.59 | 160 | pvc | |
| | | | | | | | 4 | 8.60 | 110 | pvc | |
| 3 | 10.08 | 10.27 | 8.77 | 400/315 | pe | malm | 1 | 8.43 | 160 | pvc | tupik |
| | | | | | | | 2 | 8.43 | 160 | pvc | |
| | | | | | | | 3 | 8.43 | 160 | pvc | 2 |

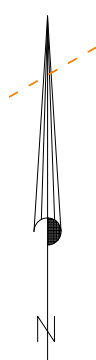

hoonestusala 221 m²
muudetav hoonestusala 221 m²

Märkused:
Koordinaadid riiklikus L-Est 97 süsteemis, kõrgused EH2000 süsteemis
Katastriüksuse piirid on saadud Maa-ameti digitaalse katastrikaardi väljavõttelt seisuga 2
Kihil "PIIR" olevad piirijoonte asukohad on informatiivsed.

| | | | |
|---|--|--|------------------------|
| <p>TIPPGE OÜ Papimüüdi 5, 80010 PÄRNU tel. 4434160 fax 4435183 GSM 50 12 795 Registrikood 11949457 Litsentsid: 714 MA, 589 MA-k (Indrek Sauväli) EMTAK 71122, MTR-i reg. nr. EEG000210</p> | Orunurga tn 4 topo-geodeetiline mõõdistamine | | |
| | MAA-ALA PLAAN KOOS TEHNOVÕRGDEGA | Mõõtkava: 1:500 | Leht / lehti: 1 / 1 |
| | Address / asukoht: Paikuse alev, Pärnu linn, Pärnu maakond | Tellija: Tarmo Tammiksaare | |
| Mõõdistas | 12. veebruar 2021 | Raiko Kimmel | Töö nr: 2020TG521 |
| Plaan koostas | 20. veebruar 2021 | Triin Toode | Kaardileht: |
| Vastutab | Indrek Sauväli | Fail: 2020TG521 Orunurga_4_Paikuse_ga.dgn | |