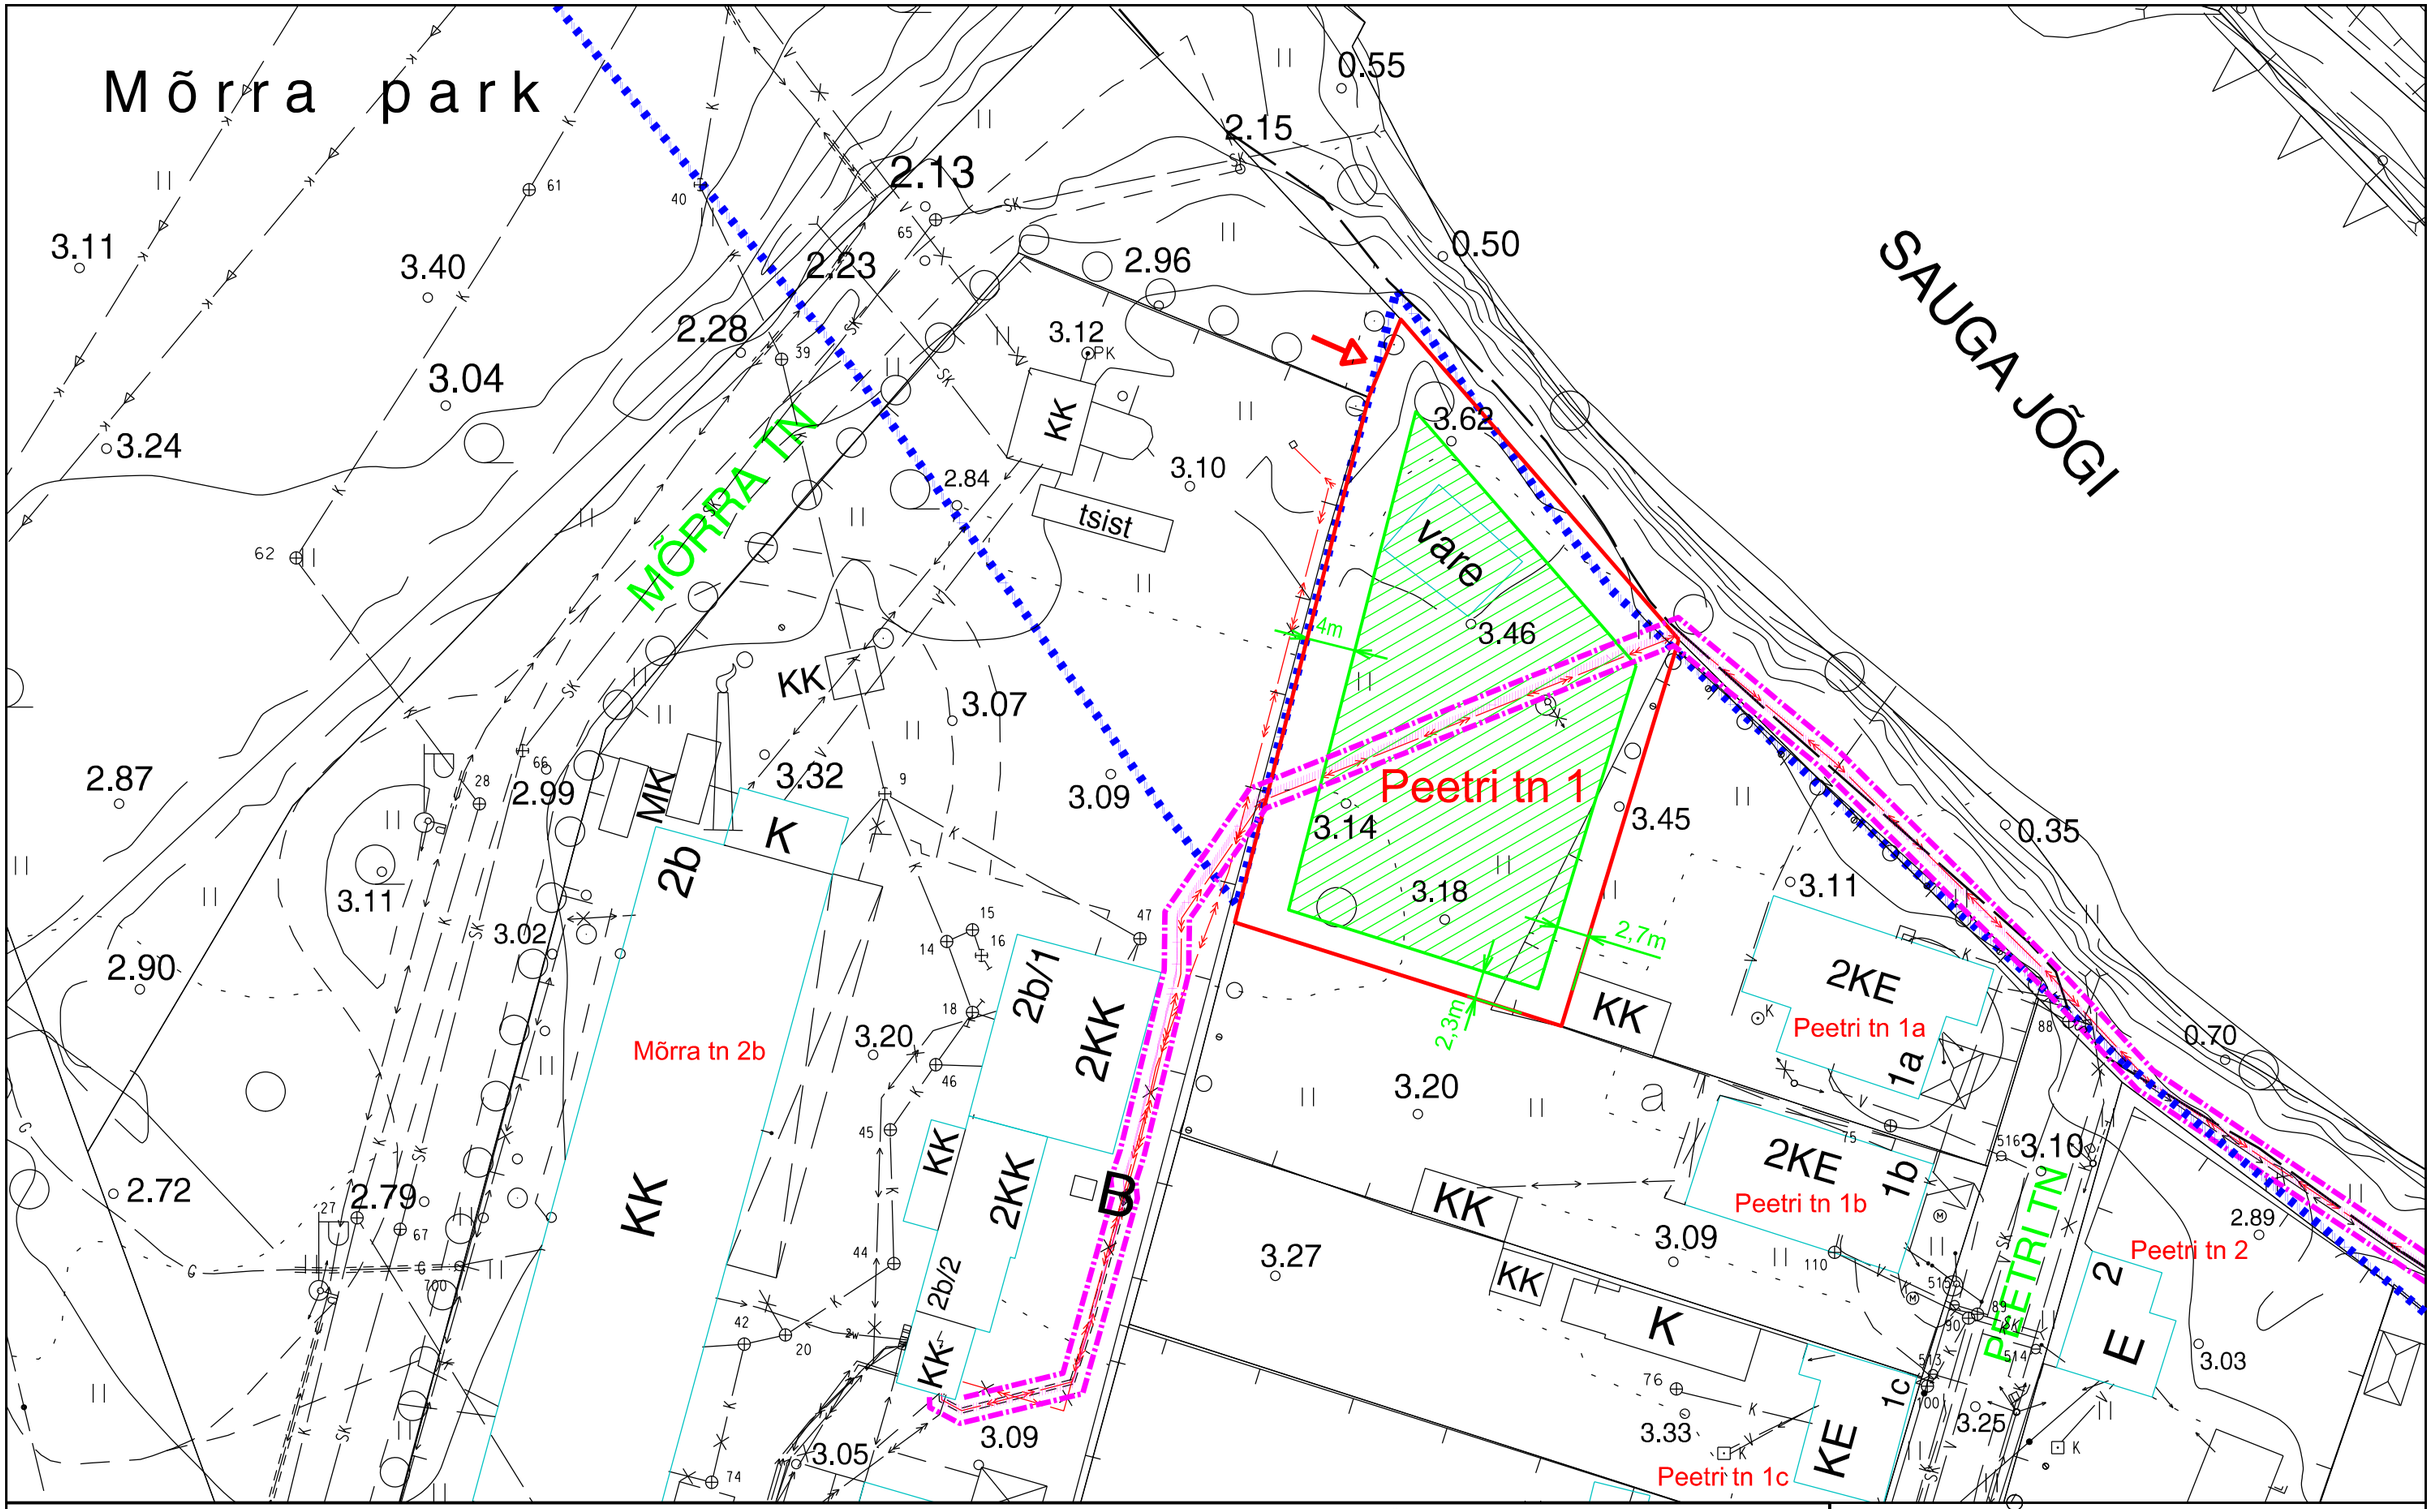

TINGMÄRGID :

- KINNISTUPIIR
- HOONESTUSALA
- SAUGA JÕE EHTUSKEELUVÖÖND 8M VEEPIIRIST
- KÕRGEPINGEKAABEL
- ELEKTRIPAIGALDISE (MAAKAABELLIIN) KAITSEVÖÖND 2M
- VÕIMALIK JUURDEPÄÄS KINNISTULE

2023	PÄRNU LINNAVALITSUSE PLANEERIMISOSAKOND	
	LISA 1 PROJEKTEERIMISTINGIMUSTELE	
TAOTLEJA:		
AADRESS:	PEETRI TN 1, PÄRNU LINN	
JOONIS:	ASENDISKEEM	M 1 : 500
KOOSTAS:	KRISTI KALAMEES	