


Projekteerimistingimustega lubatud
teine juurdepääs Nelgi tänavalt

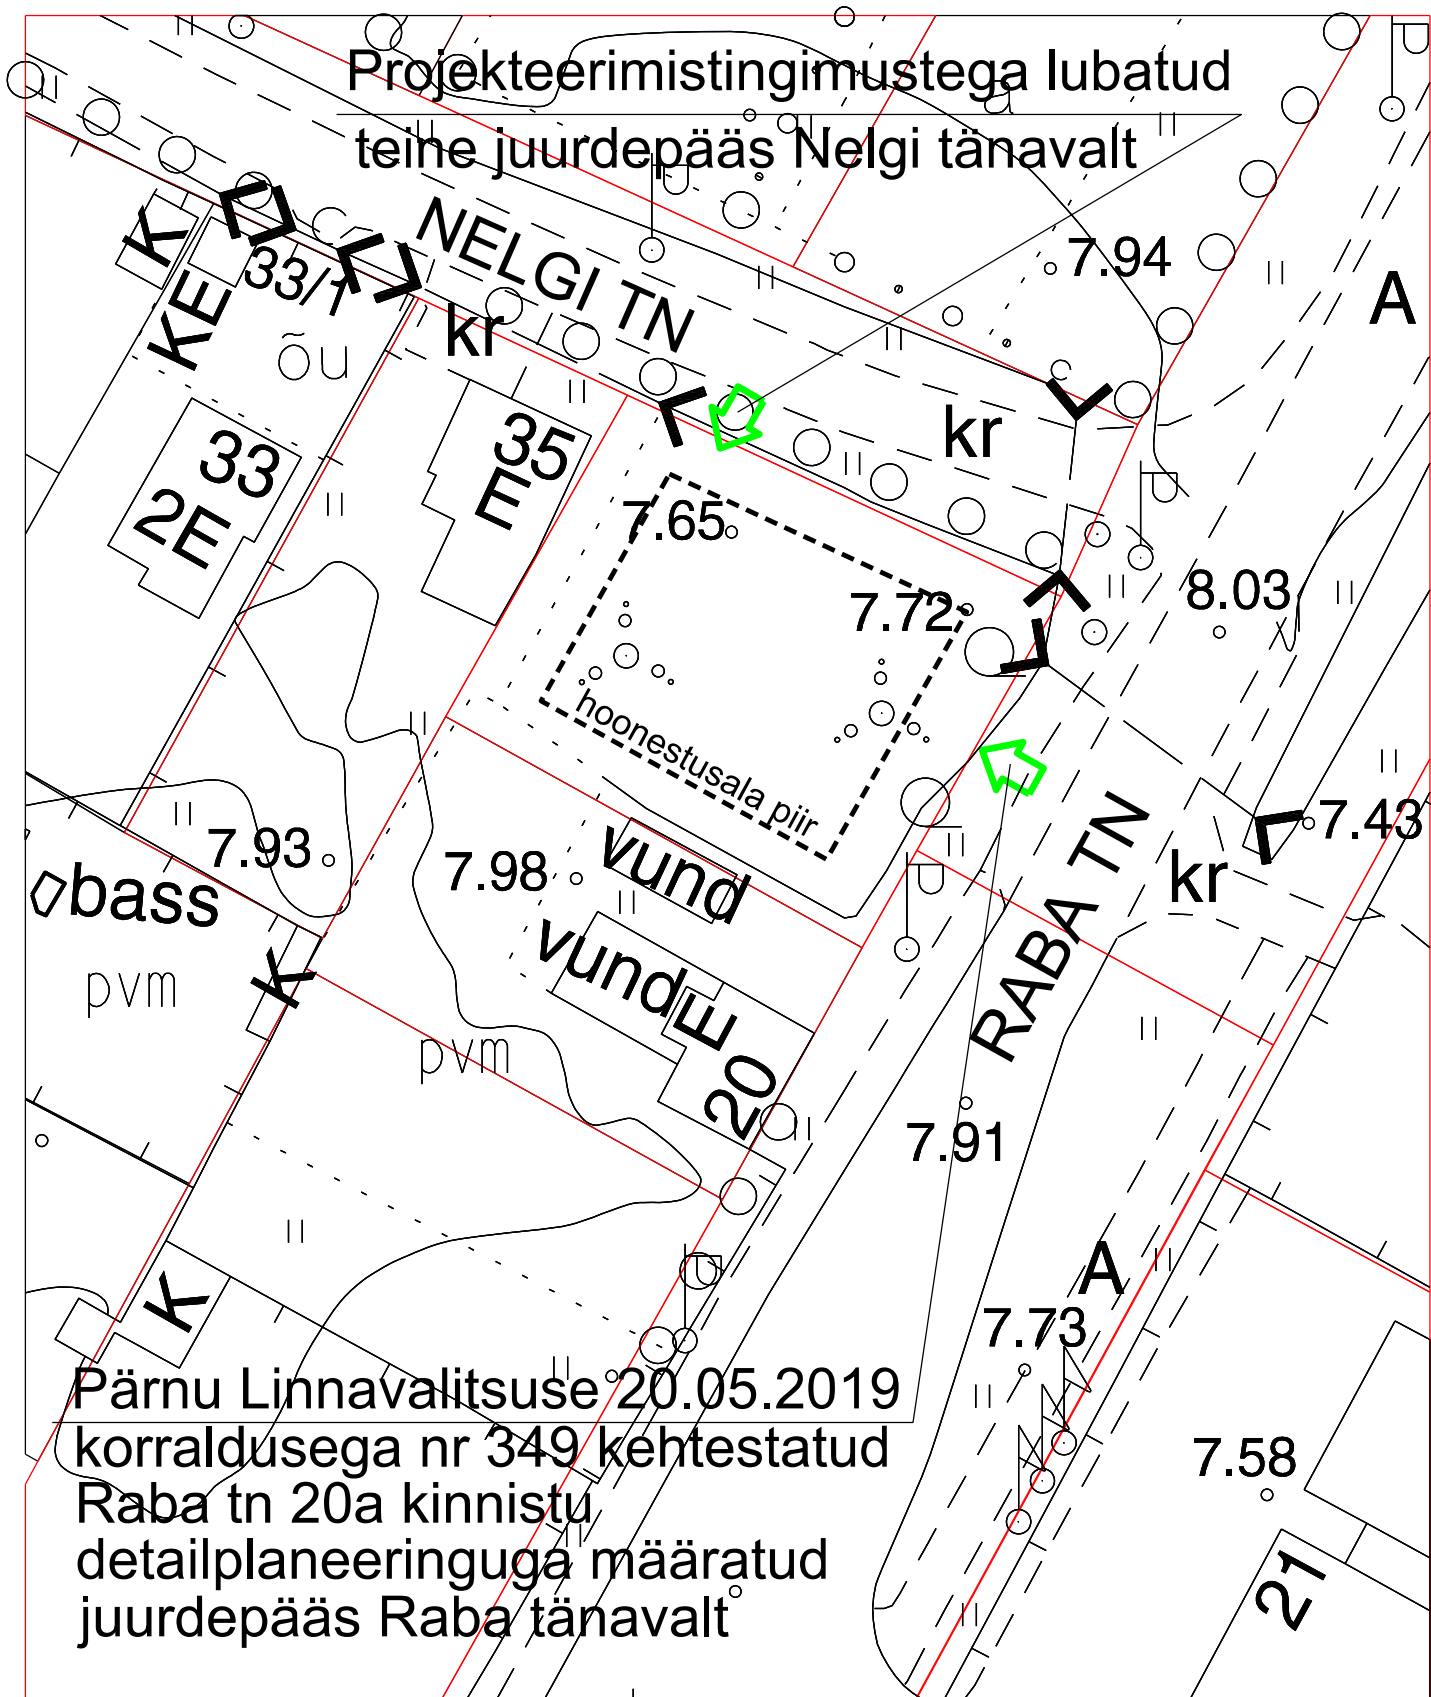

2021	PÄRNU LINNAVALITSUSE PLANEERIMISOSAKOND	
LISA 1 PROJEKTEERIMISTINGIMUSTELE		
ADDRESS:	RABA TN 20A PÄRNU LINN	
JOONIS:	ASENDISKEEM	M 1 : 500
KOOSTAS:	KADRI KARJUS	