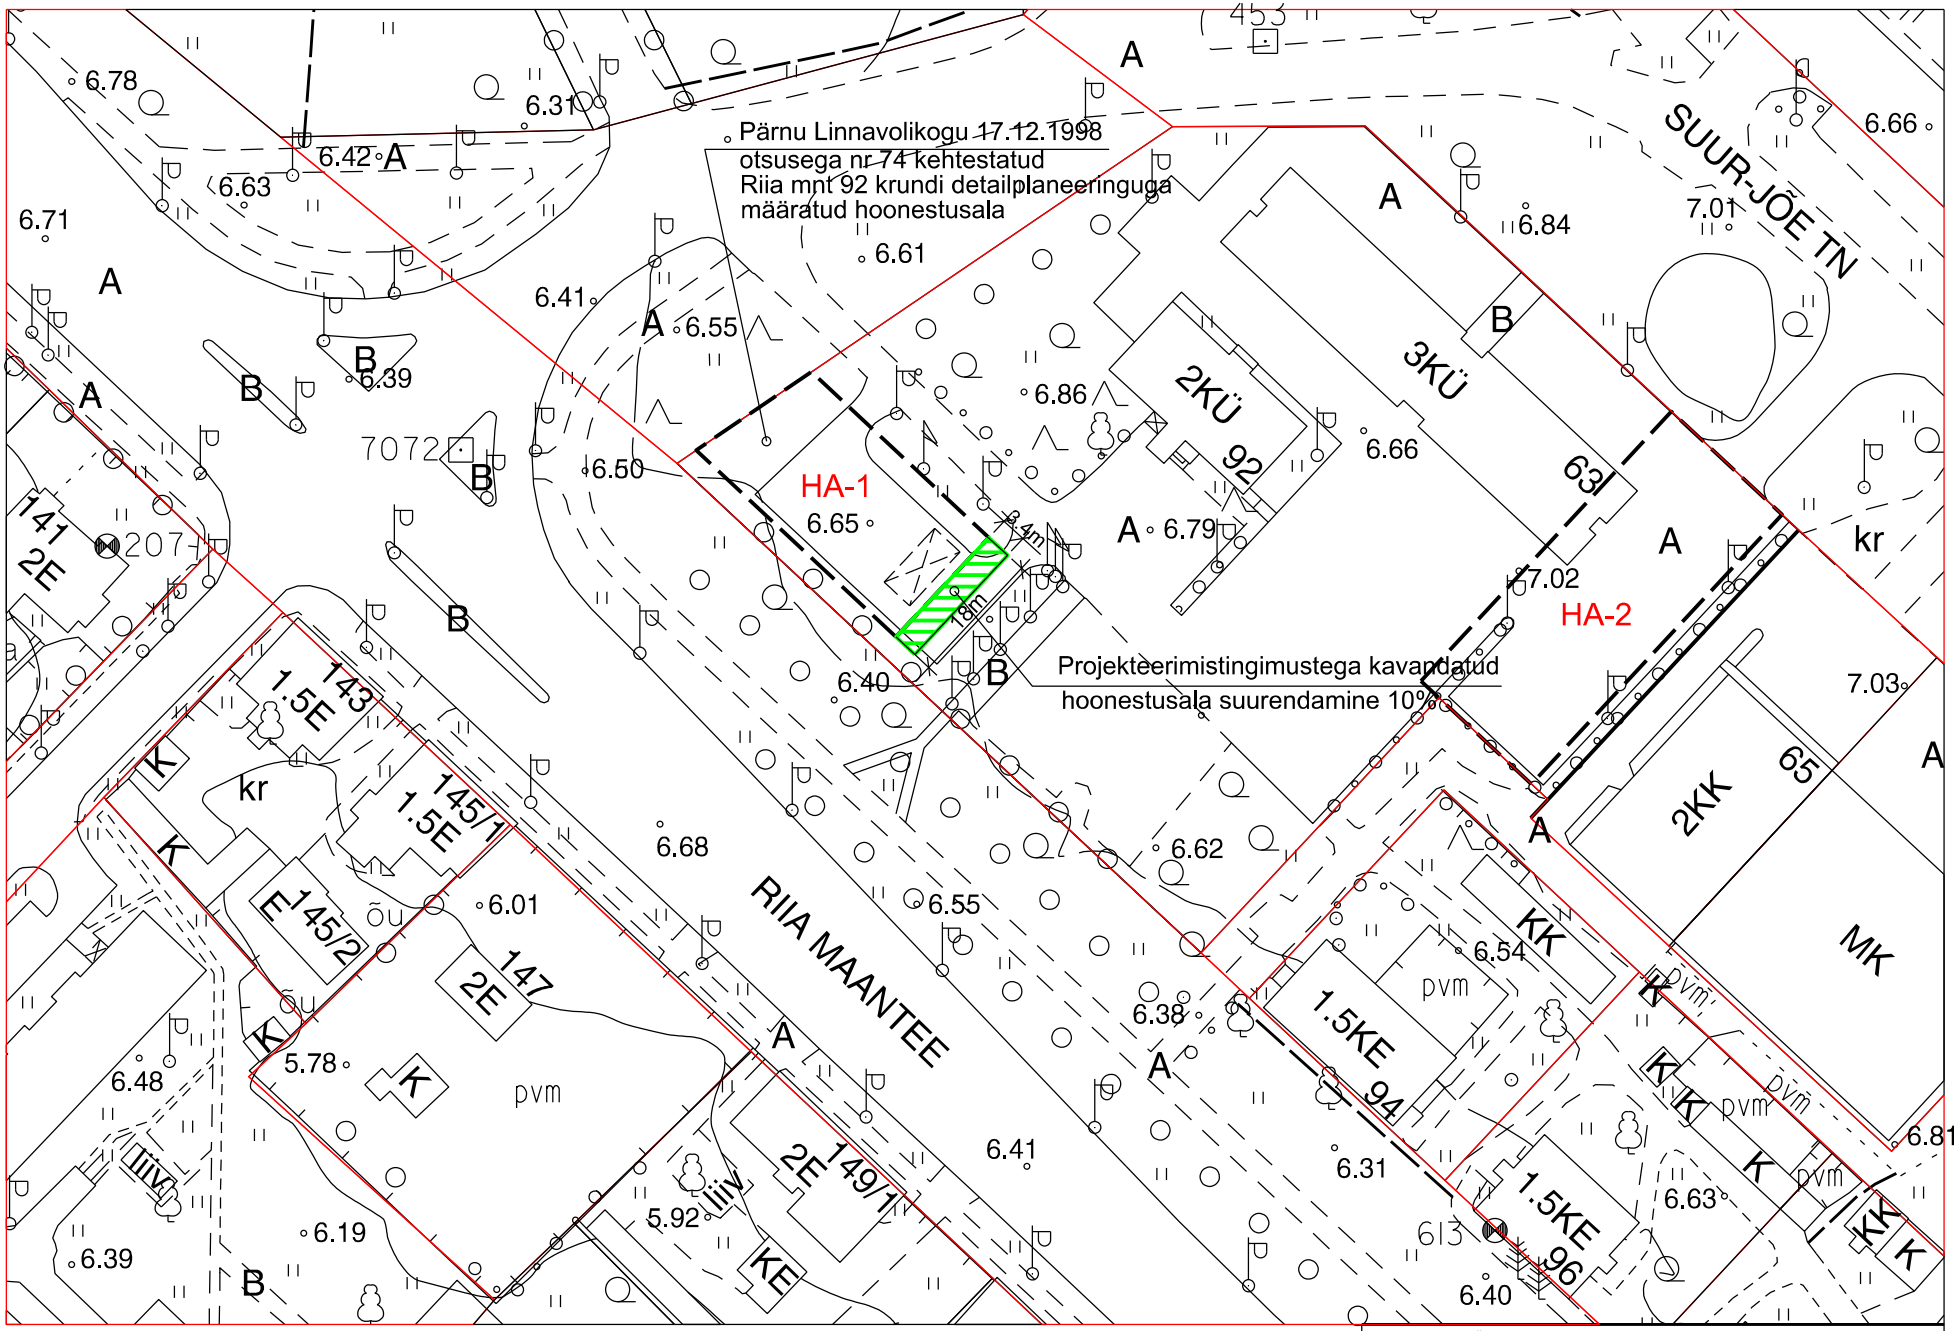

2020	PÄRNU LINNAVALITSUSE PLANEERIMISOSAKOND	
LISA 1	PROJEKTEERIMISTINGIMUSTELE	
AADRESS:	Riia mnt 92 // Suur-Jõe tn 63, PÄRNU LINN	
JOONIS:	ASENDISKEEM	M 1 : 1000
KOOSTAS:	KADRI KARJUS	