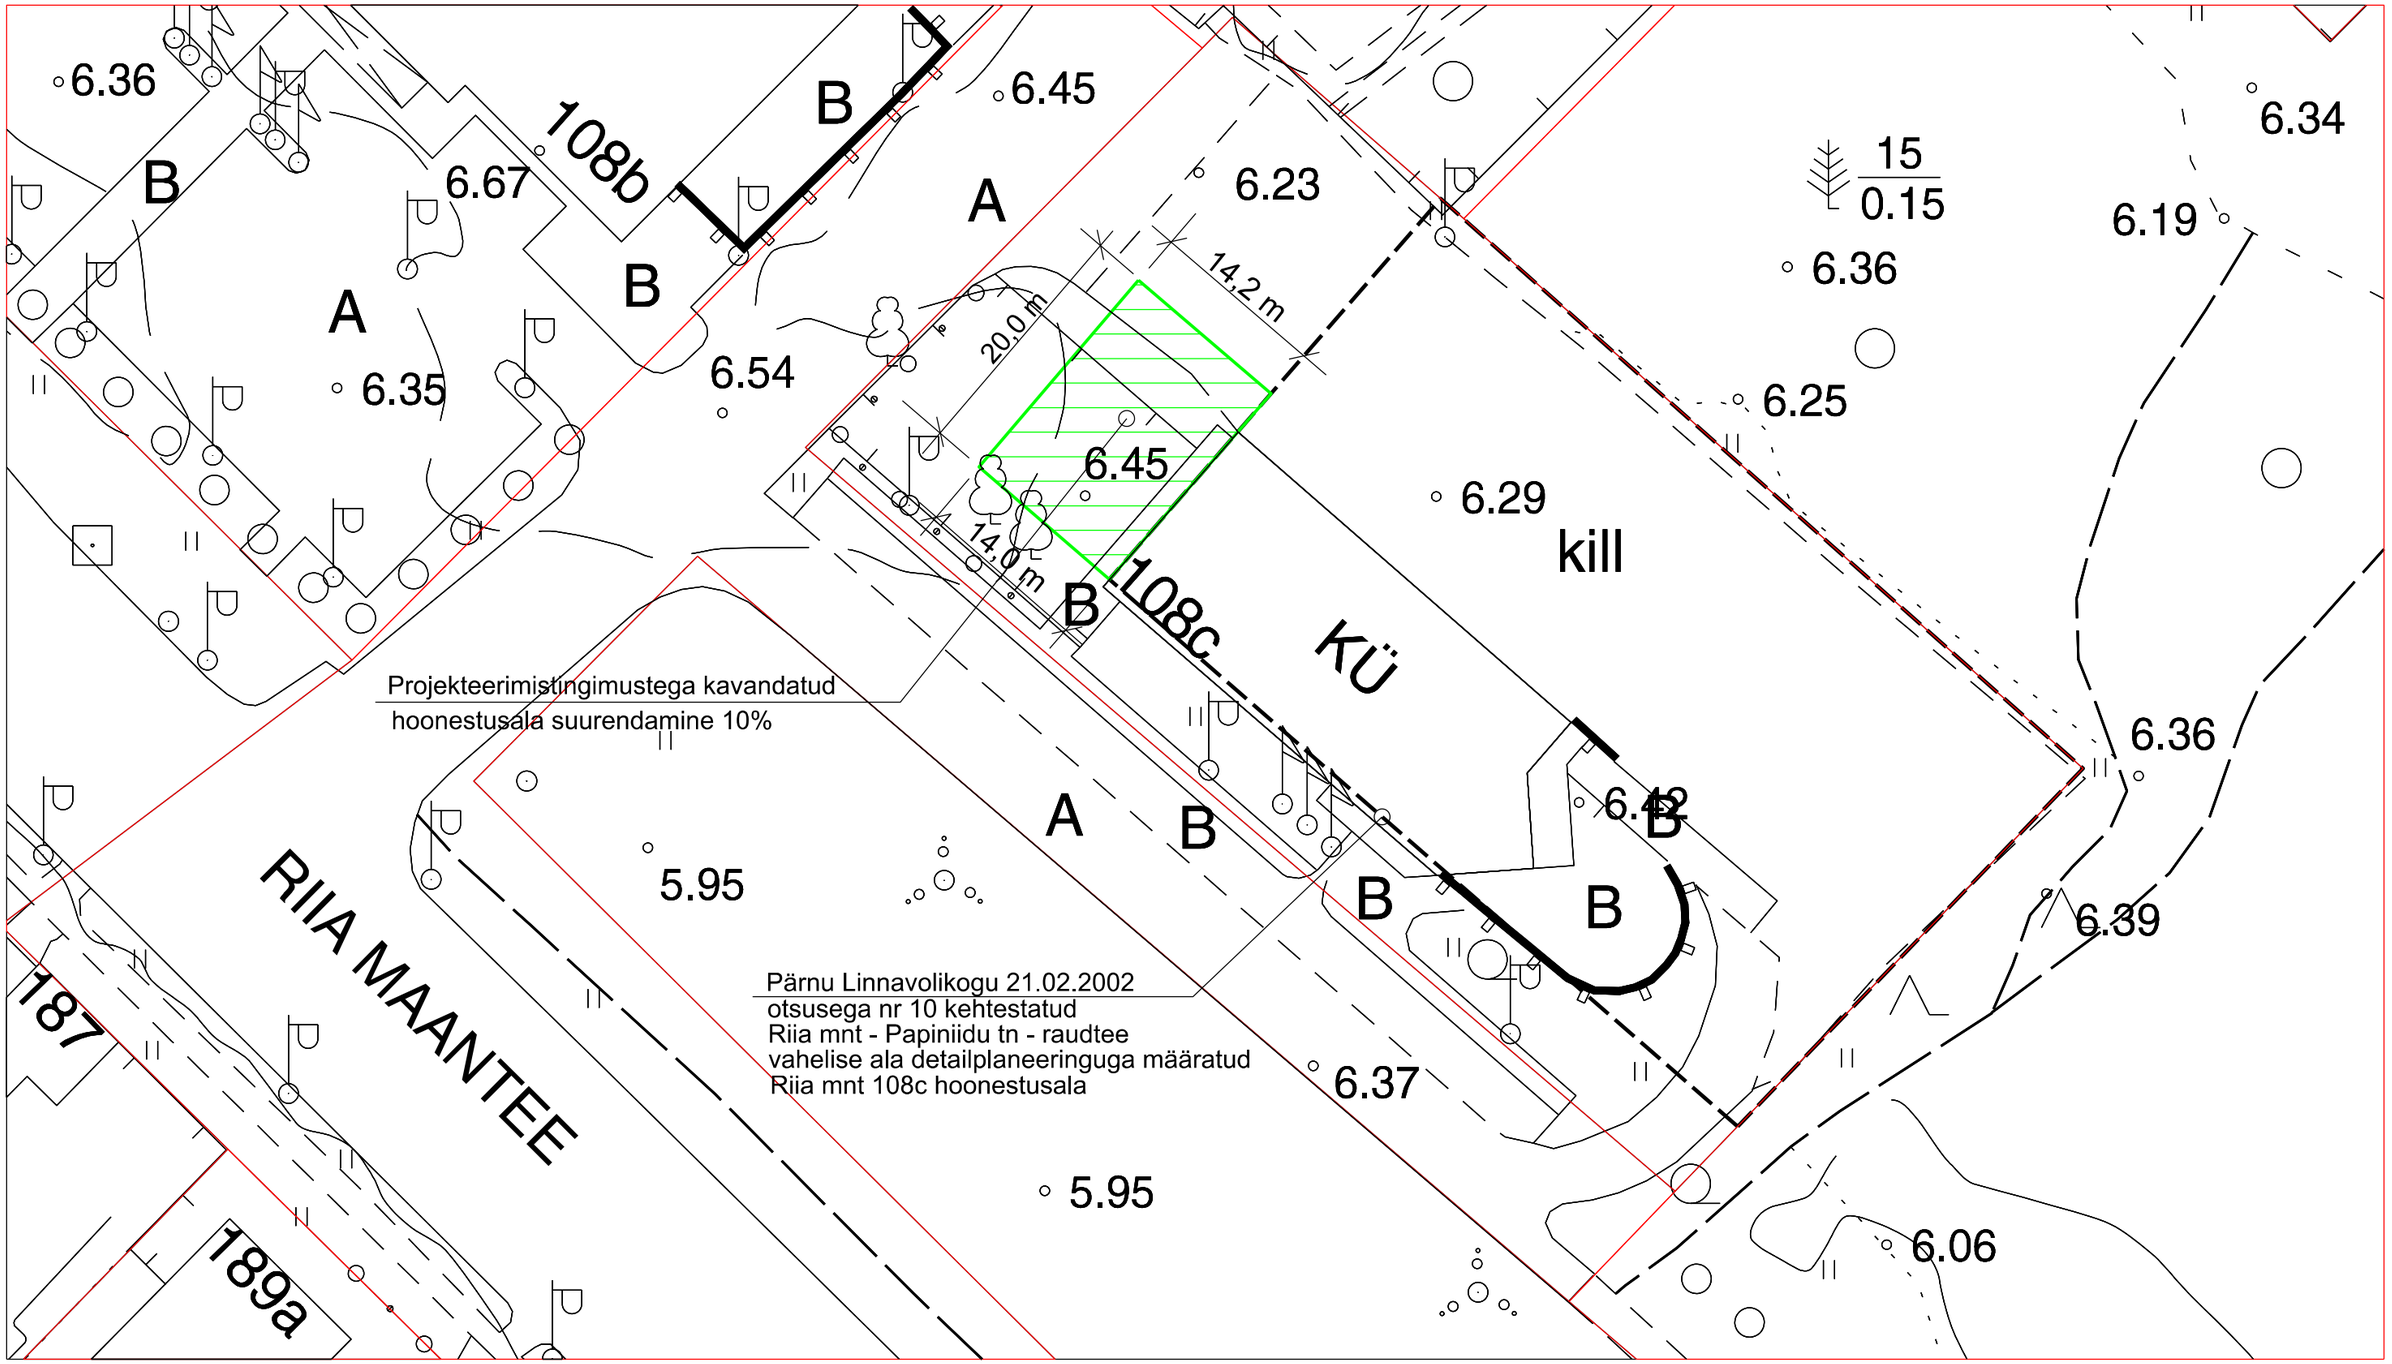

2020	PÄRNU LINNAVALITSUSE PLANEERIMISOSAKOND	
LISA 1	PROJEKTEERIMISTINGIMUSTELE	
AADRESS:	RIIA MNT 108C PÄRNU LINN	
JOONIS:	ASENDISKEEM	M 1 : 500
KOOSTAS:	KADRI KARJUS	