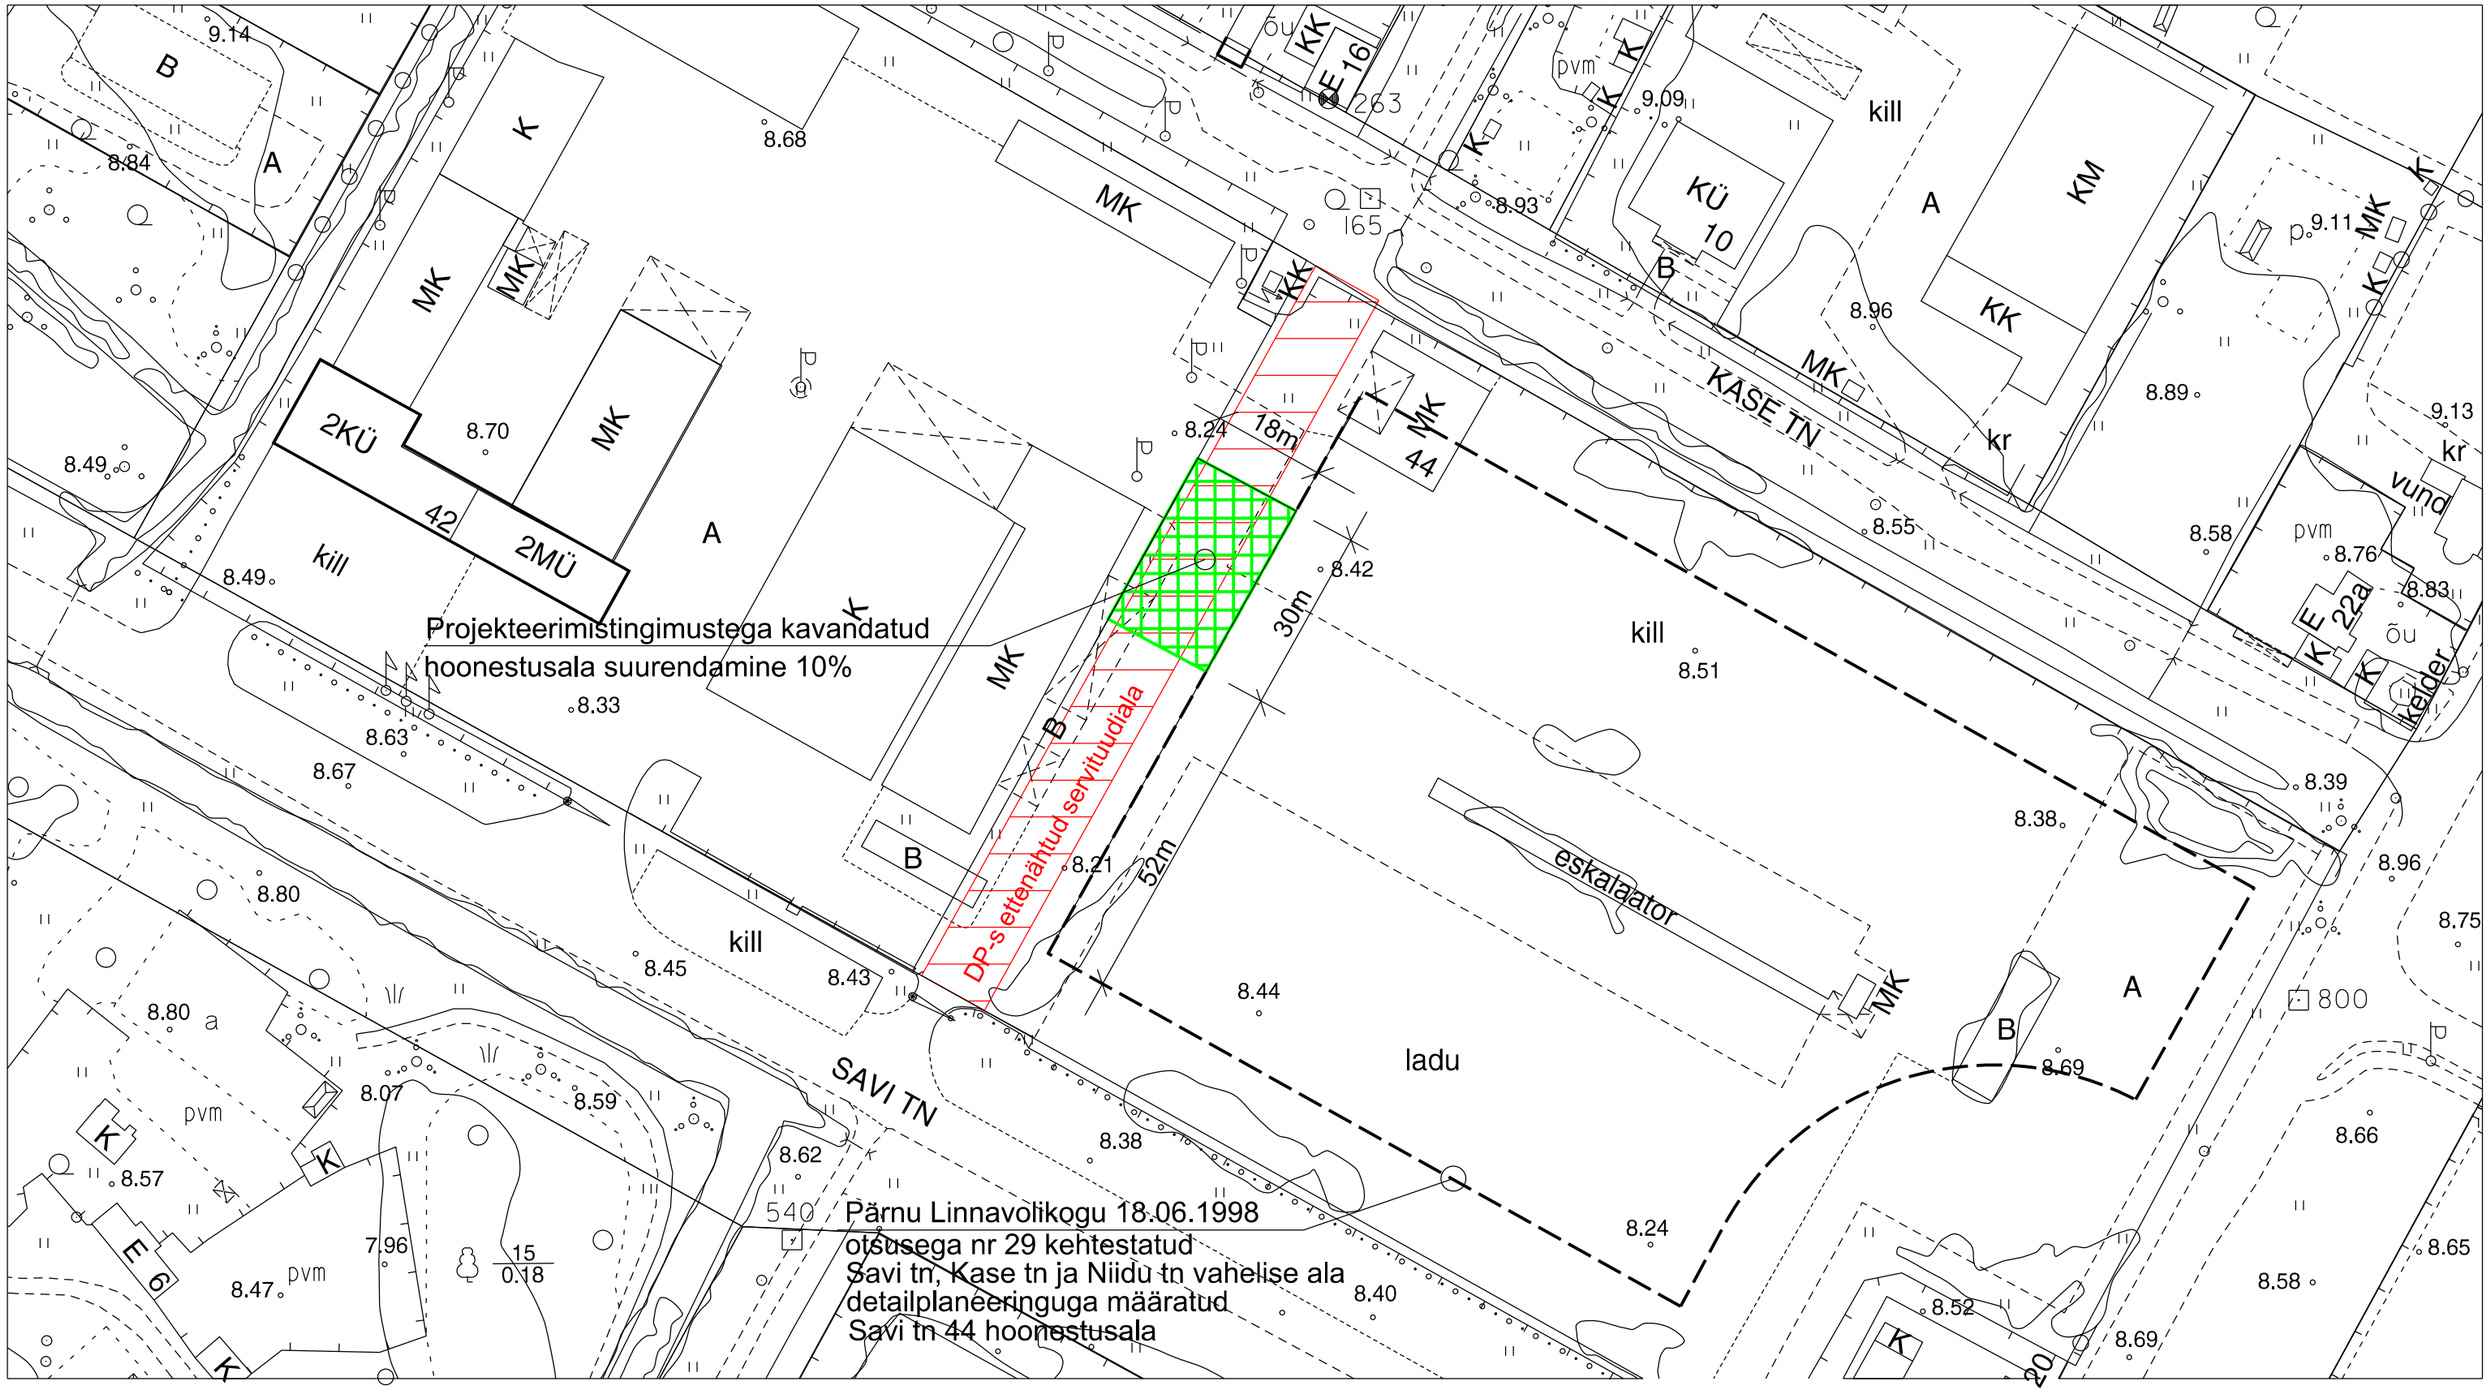

2018	PÄRNU LINNAVALITSUSE PLANEERIMISOSAKOND	
	LISA 1 PROJEKTEERIMISTINGIMUSTELE	
AADRESS:	SAVI TN 44, PÄRNU LINN	
JOONIS:	ASENDISKEEM	M 1 : 1000
KOOSTAS:	KADRI KARJUS	