


Paikuse Vallavolikogu 17.11.2003
otsusega nr 35 kehtestatud DP
Sirmiku tn 3 kinnistu
hoonestusala

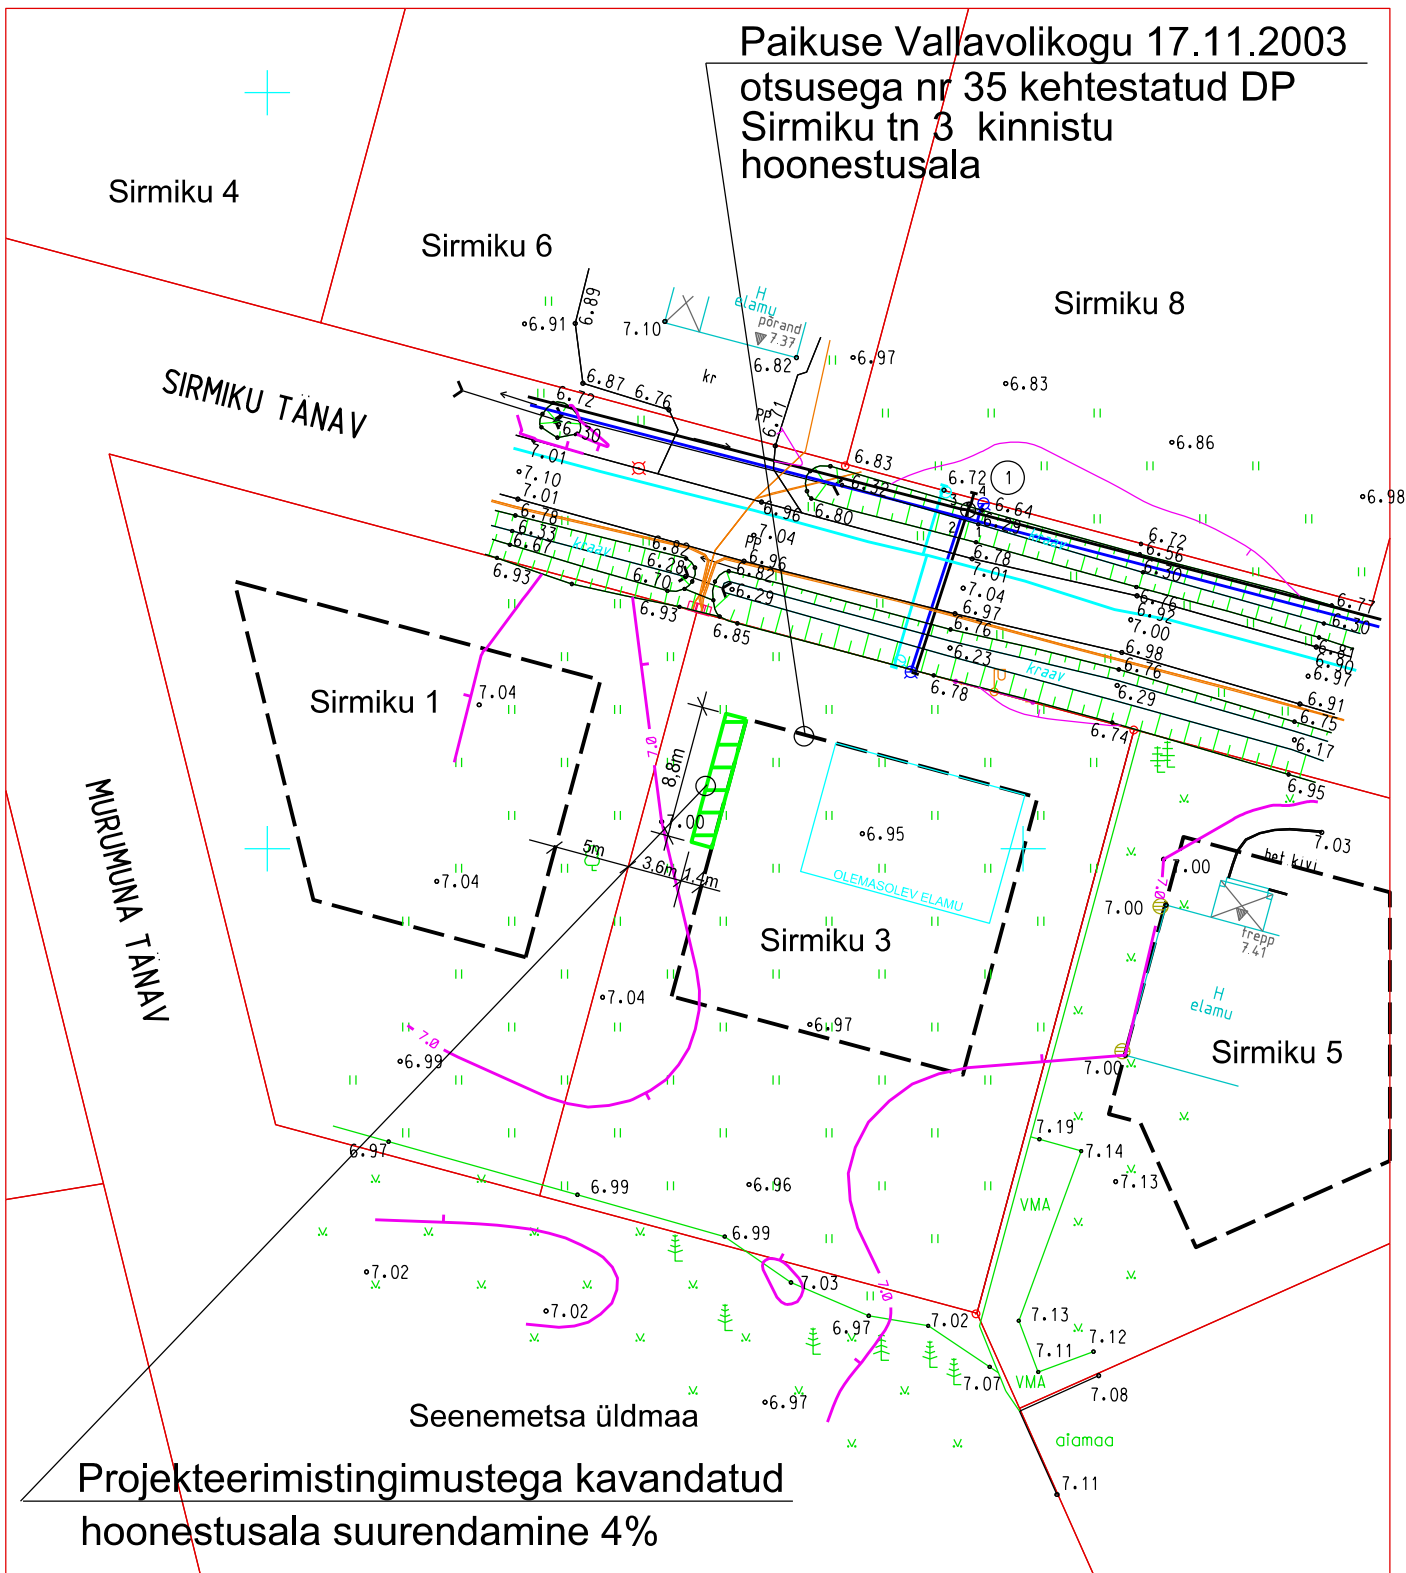

2022	PÄRNU LINNAVALITSUSE PLANEERIMISOSAKOND	
LISA 1 PROJEKTEERIMISTINGIMUSTELE		
ADDRESS:	SIRMIKU TN 3 SILLA KÜLA PÄRNU LINN	
JOONIS:	ASENDISKEEM	M 1 : 1000
KOOSTAS:	KADRI KARJUS	