


HOONESTUSALA OLEMASOLEVALE
JA LAIENDATAVALE ELAMULE
20.05.1999.a. nr.38 Pärnus
A.H.Tammsaare pst ja Aia tn ristmiku
lähiumbruse detailplaneeringu
A.H.Tammsaare tn 10 kinnistu osas

DP JÄRGSE HOONESTUSALA
SUURENDAMINE KUNI 6% ULATUSES
lubatud ainult kuni 5m²-se brutopinnaga
olemasoleva hoone laiendus ja
terrassid (kuni 11m²) ning rõdud (kuni
3m²)

HOONESTUSALA UUELE ELAMULE
20.05.1999.a. nr.38 Pärnus
A.H.Tammsaare pst ja Aia tn ristmiku
lähiumbruse detailplaneeringu
A.H.Tammsaare tn 10 kinnistu osas

DP JÄRGSE HOONESTUSALA
SUURENDAMINE KUNI 3% ULATUSES
lubatud ainult rõdud (kuni 13m²)

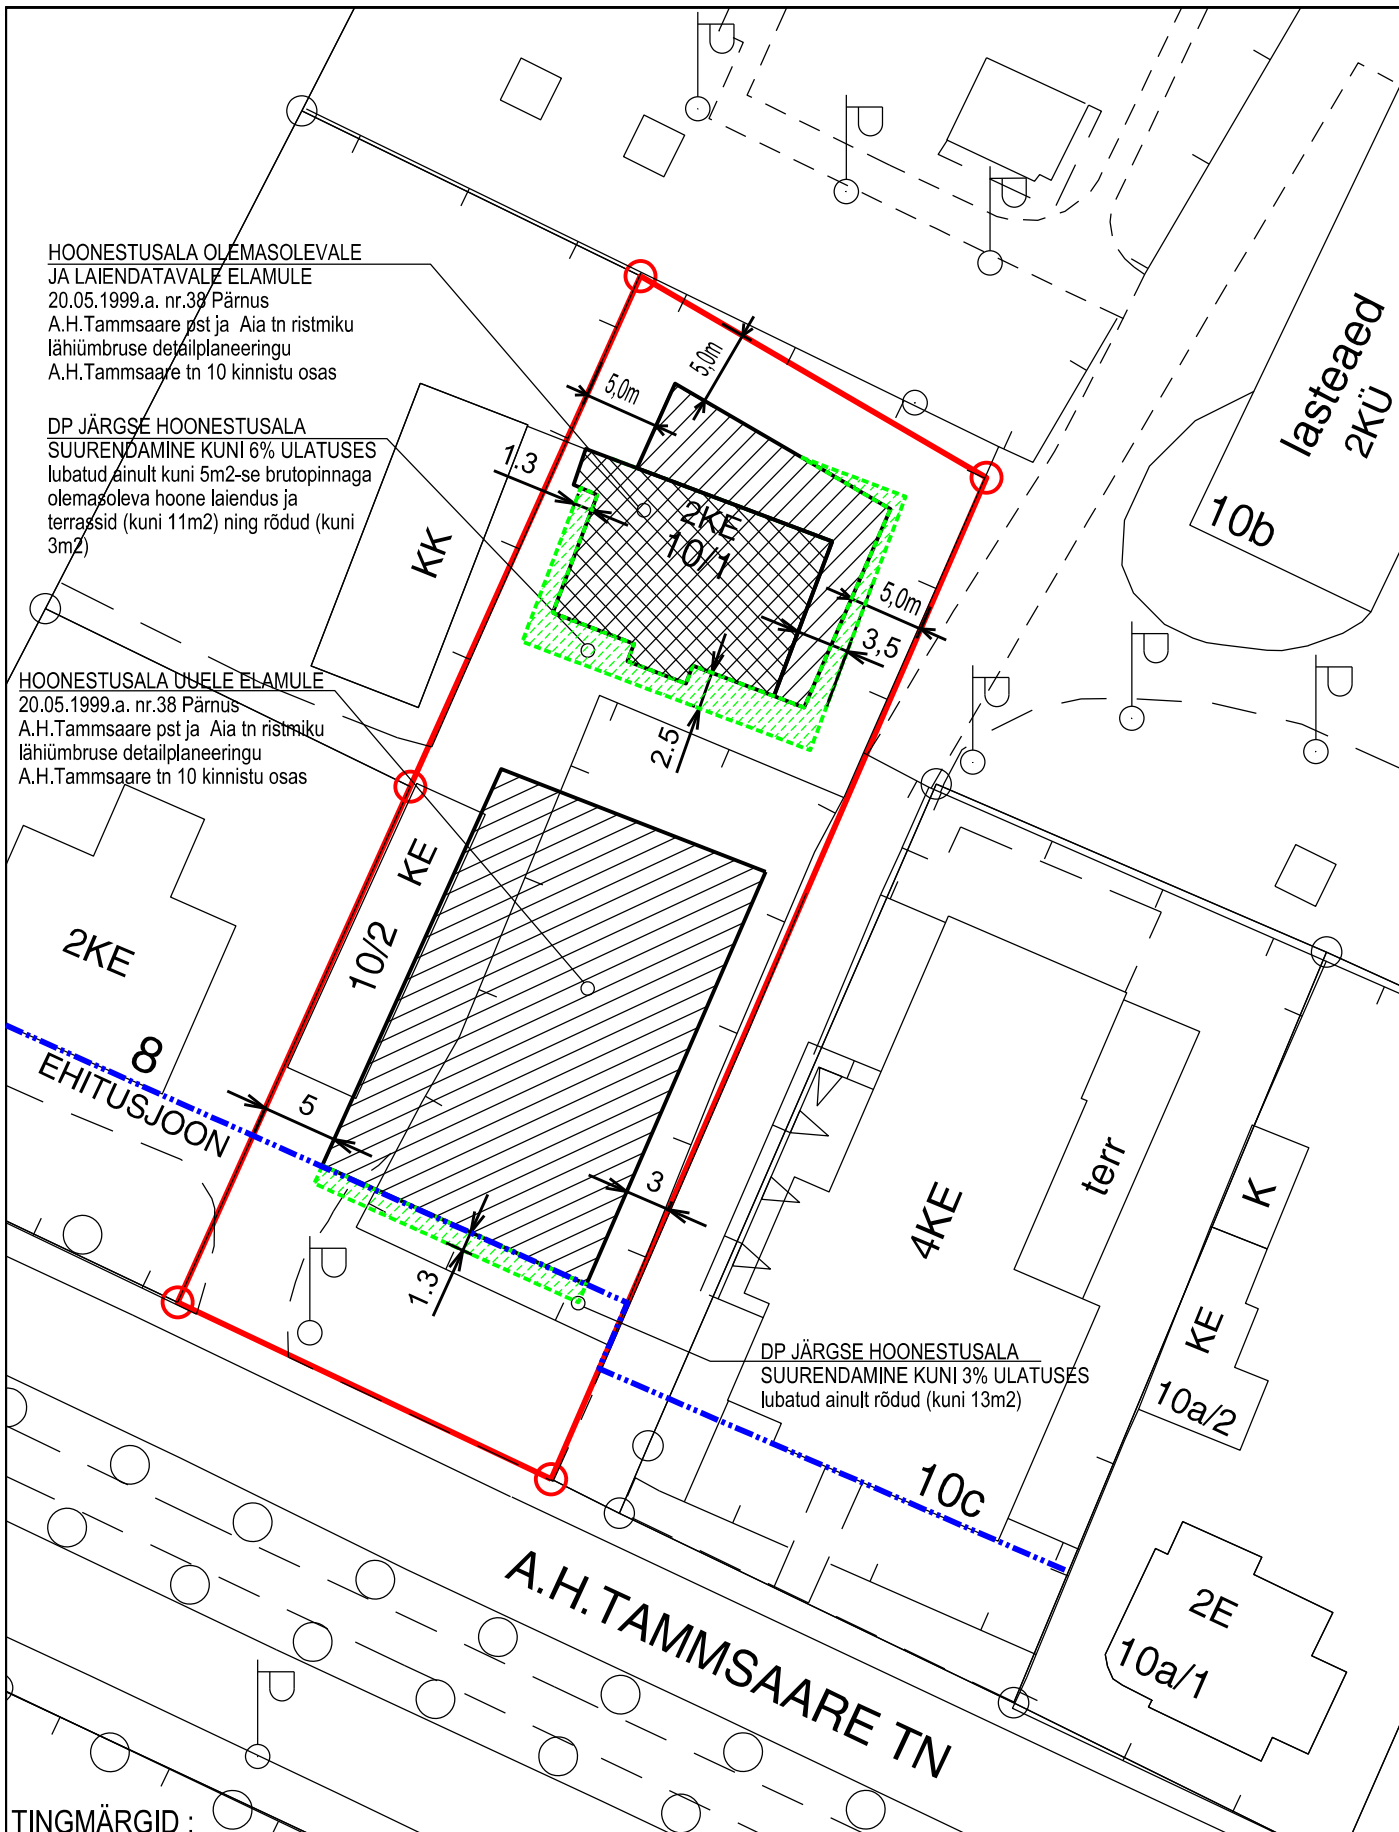

TINGMÄRGID :

- KINNISTUPIIR
- - - - DP JÄRGNE KOHUSTUSLIK EHITUSJOO
- DETAILPLANEERINGU JÄRGNE HOONESTUSALA
- OLEMASOLEV REKONSTRUEERITAV ELAMU
- DETAILPLANEERINGU EHITUSKEELUALASSE LUBATAVAD TERRASSID JA RÕDUD NING ÜKS KUNI 5m²-se BRUTOPINNAGA OLEMASOLEVA HOONE LAIENDUSE OSA

2017 PÄRNU LINNAVALITSUSE PLANEERIMISOSAKOND

LISA 1 PROJEKTEERIMISTINGIMUSTELE

TAOTLEJA:	OÜ HERAKOS	
ADDRESS:	A.H.TAMMSAARE PST. 10, PÄRNU	
JOONIS:	ASENDISKEEM	M 1 : 500
KOOSTAS:	KRISTI KALAMEES	