


Projekteerimistingimustega kavandatud
hoonestusala suurendamine 10%

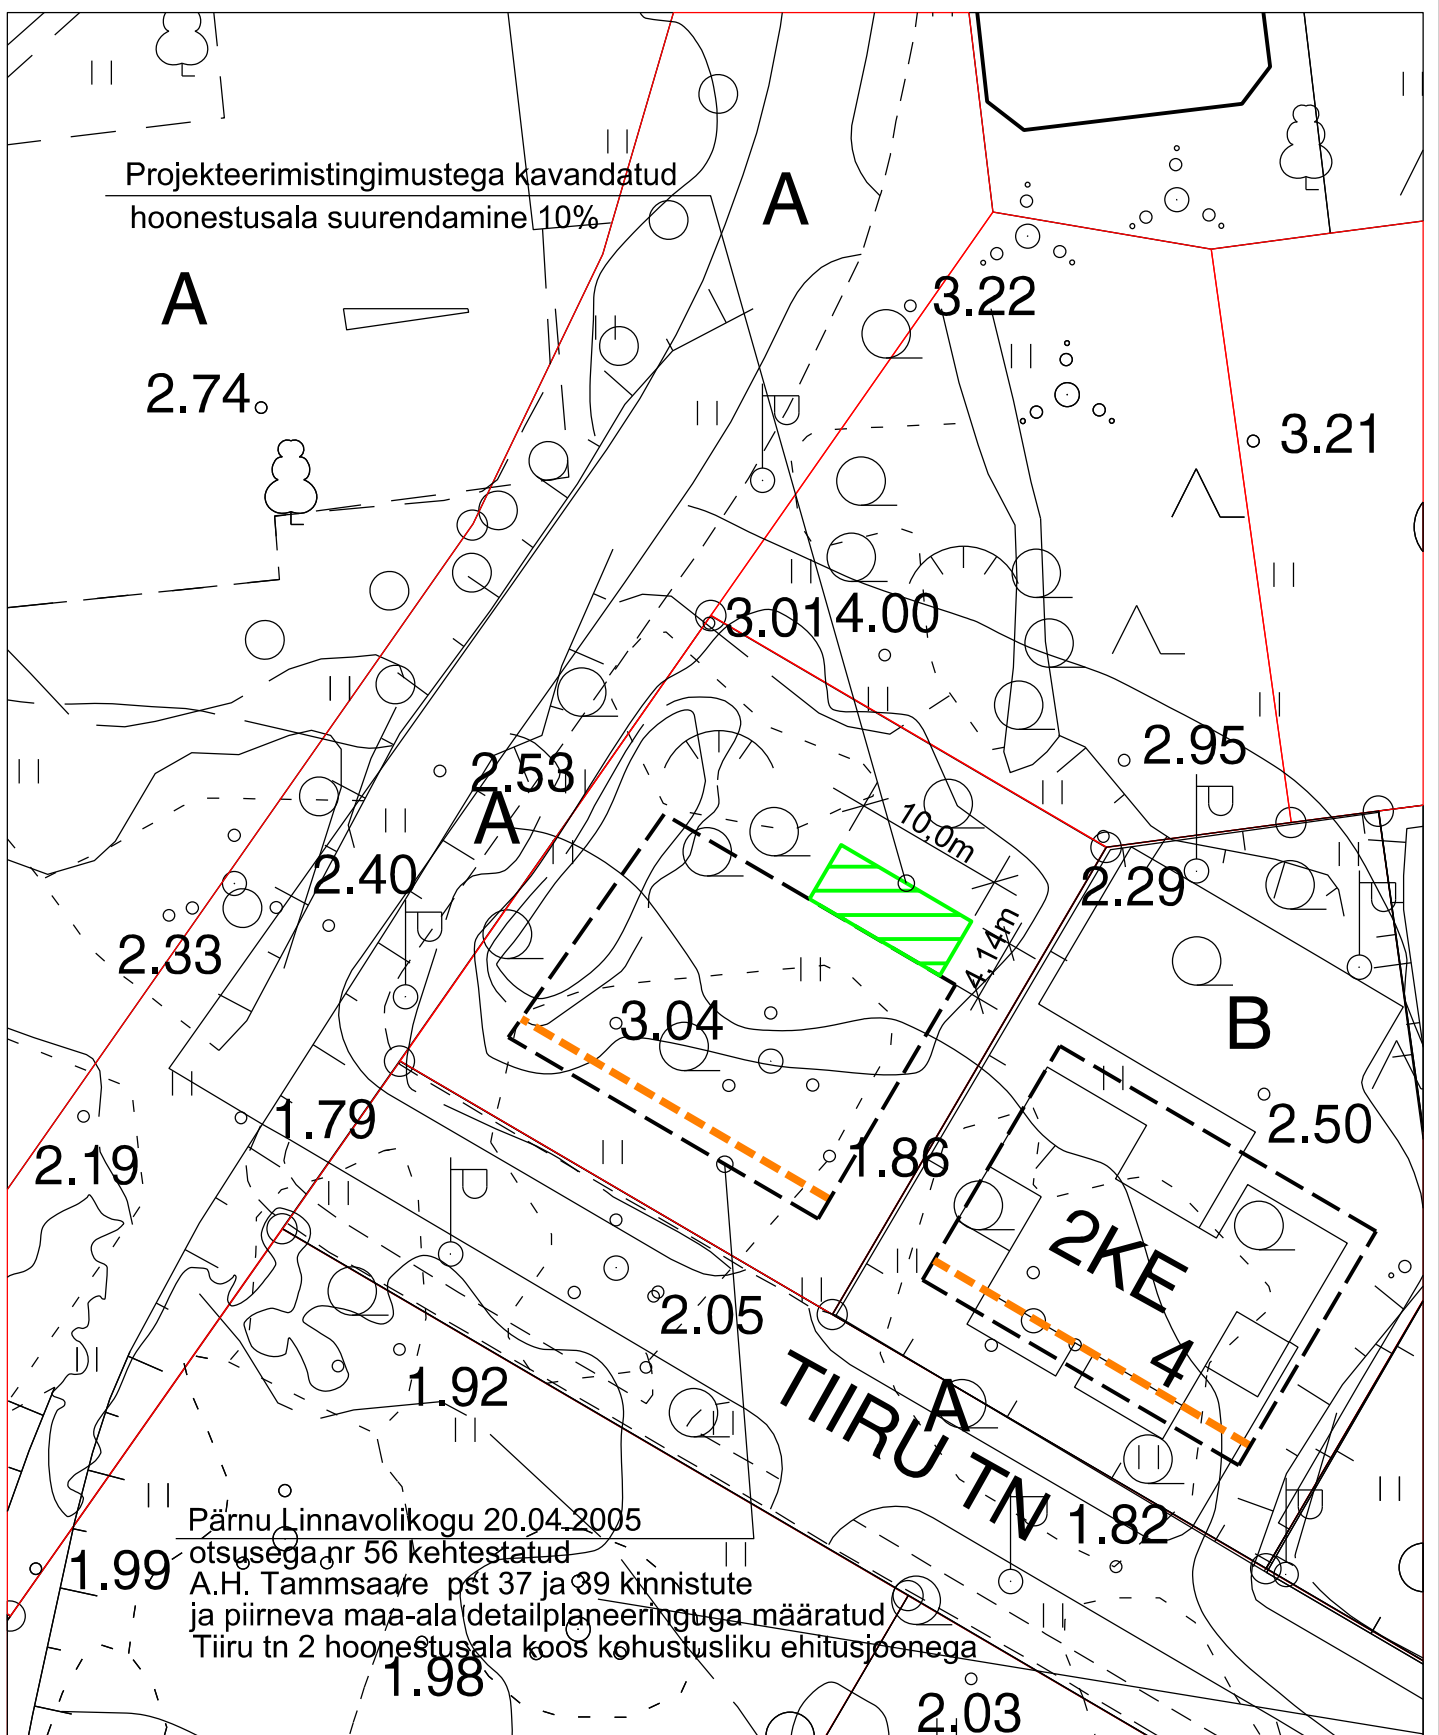

Pärnu Linnavalikogu 20.04.2005
otsusega nr 56 kehtestatud
A.H. Tammsaare pst 37 ja 39 kinnistute
ja piirneva maa-ala detailplaneeringuga määratud
Tiiru tn 2 hoonestusala koos kohustusliku ehitusjoonega

2019 PÄRNU LINNAVALITSUSE PLANEERIMISOSAKOND	
LISA 1 PROJEKTEERIMISTINGIMUSTELE	
ADDRESS:	TIIRU TN 2, PÄRNU LINN
JOONIS:	ASENDISKEEM
KOOSTAS:	KADRI KARJUS
	M 1 : 500