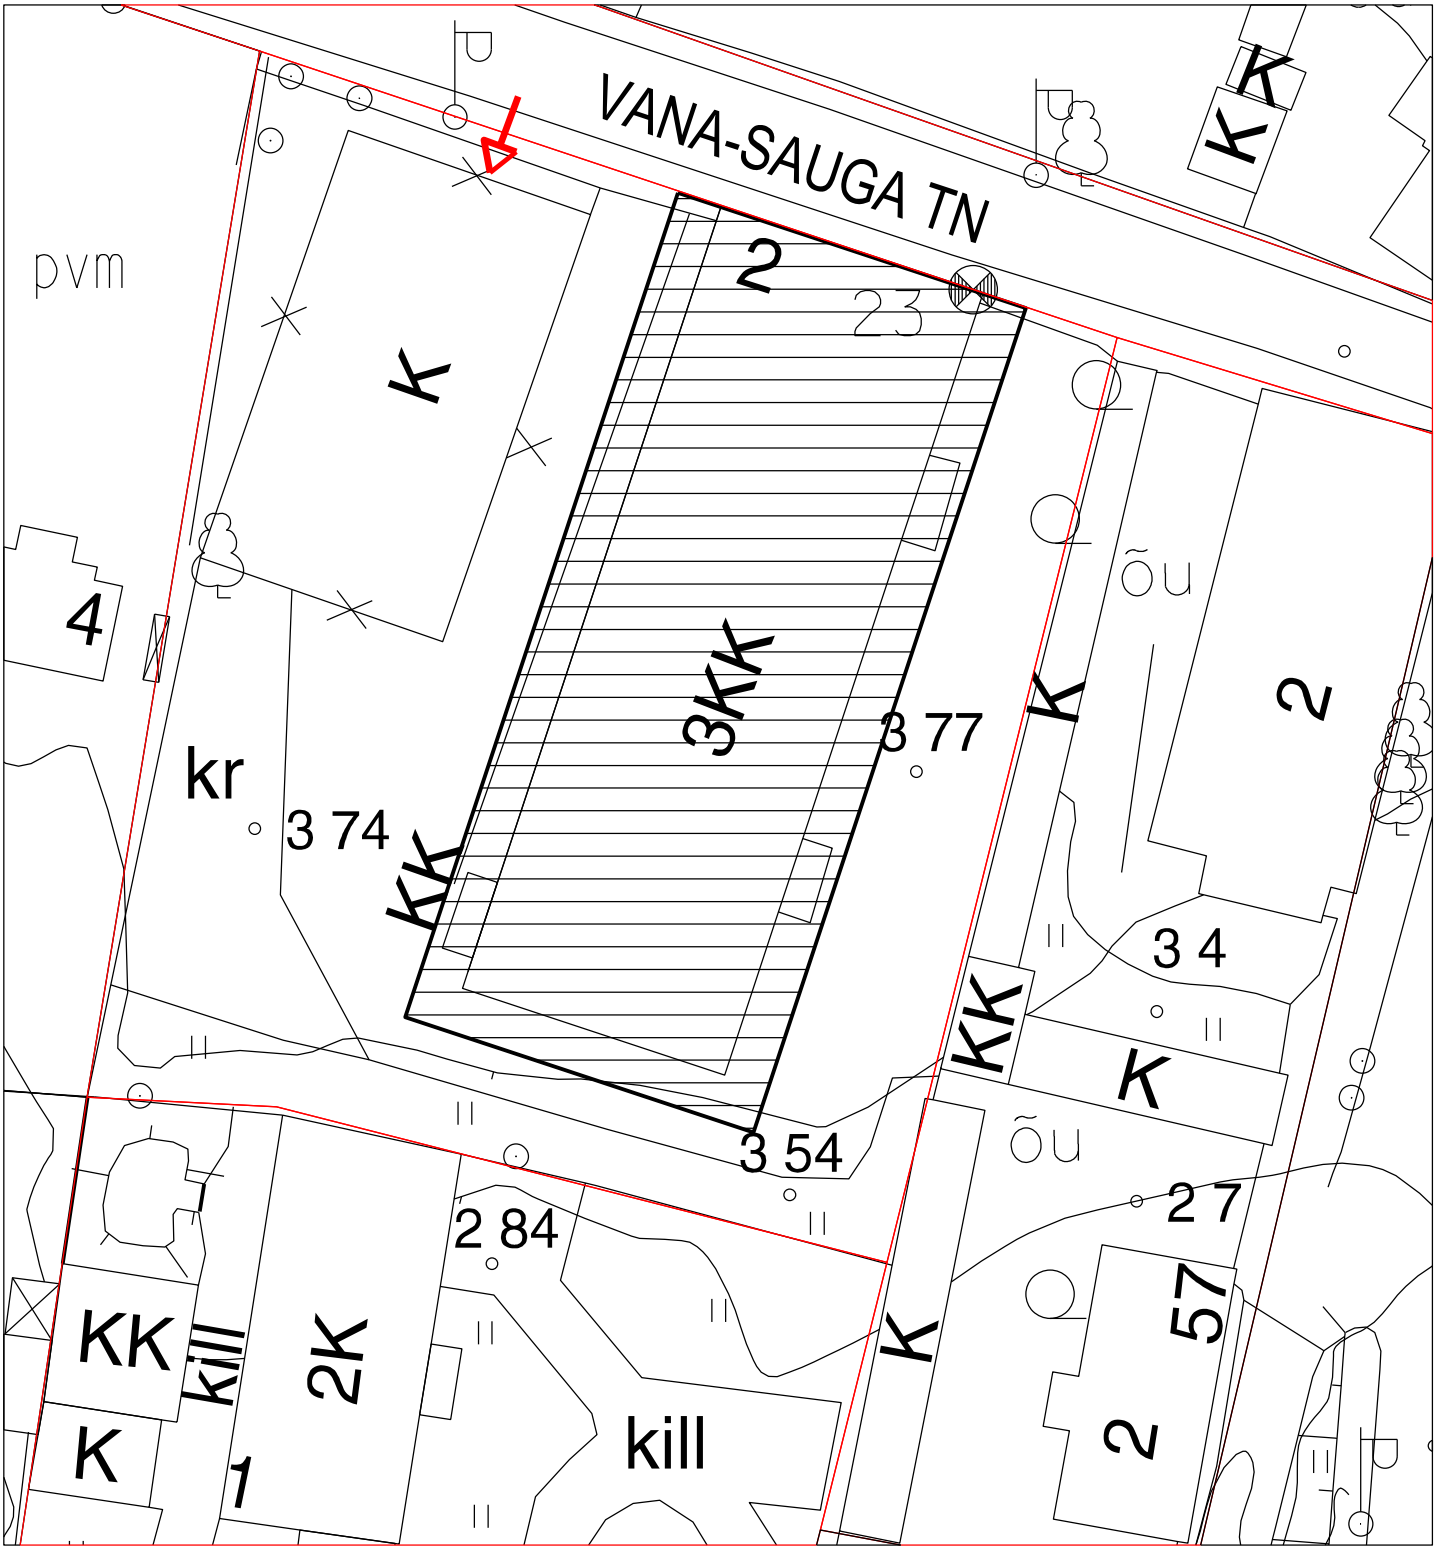

KINNISTULE PÄÄS

KRUNDI PIIR

VÕIMALIK HOONESTUSALA

LAMMUTATAV HOONE

2023	PÄRNU LINNAVALITSUSE PLANEERIMISOSAKOND	
LISA 1	PROJEKTEERIMISTINGIMUSTELE	
AADRESS:	VANA-SAUGA TN 2 PÄRNU LINN	
JOONIS:	ASENDISKEEM	M 1 : 500
KOOSTAS:	KADRI KARJUS	