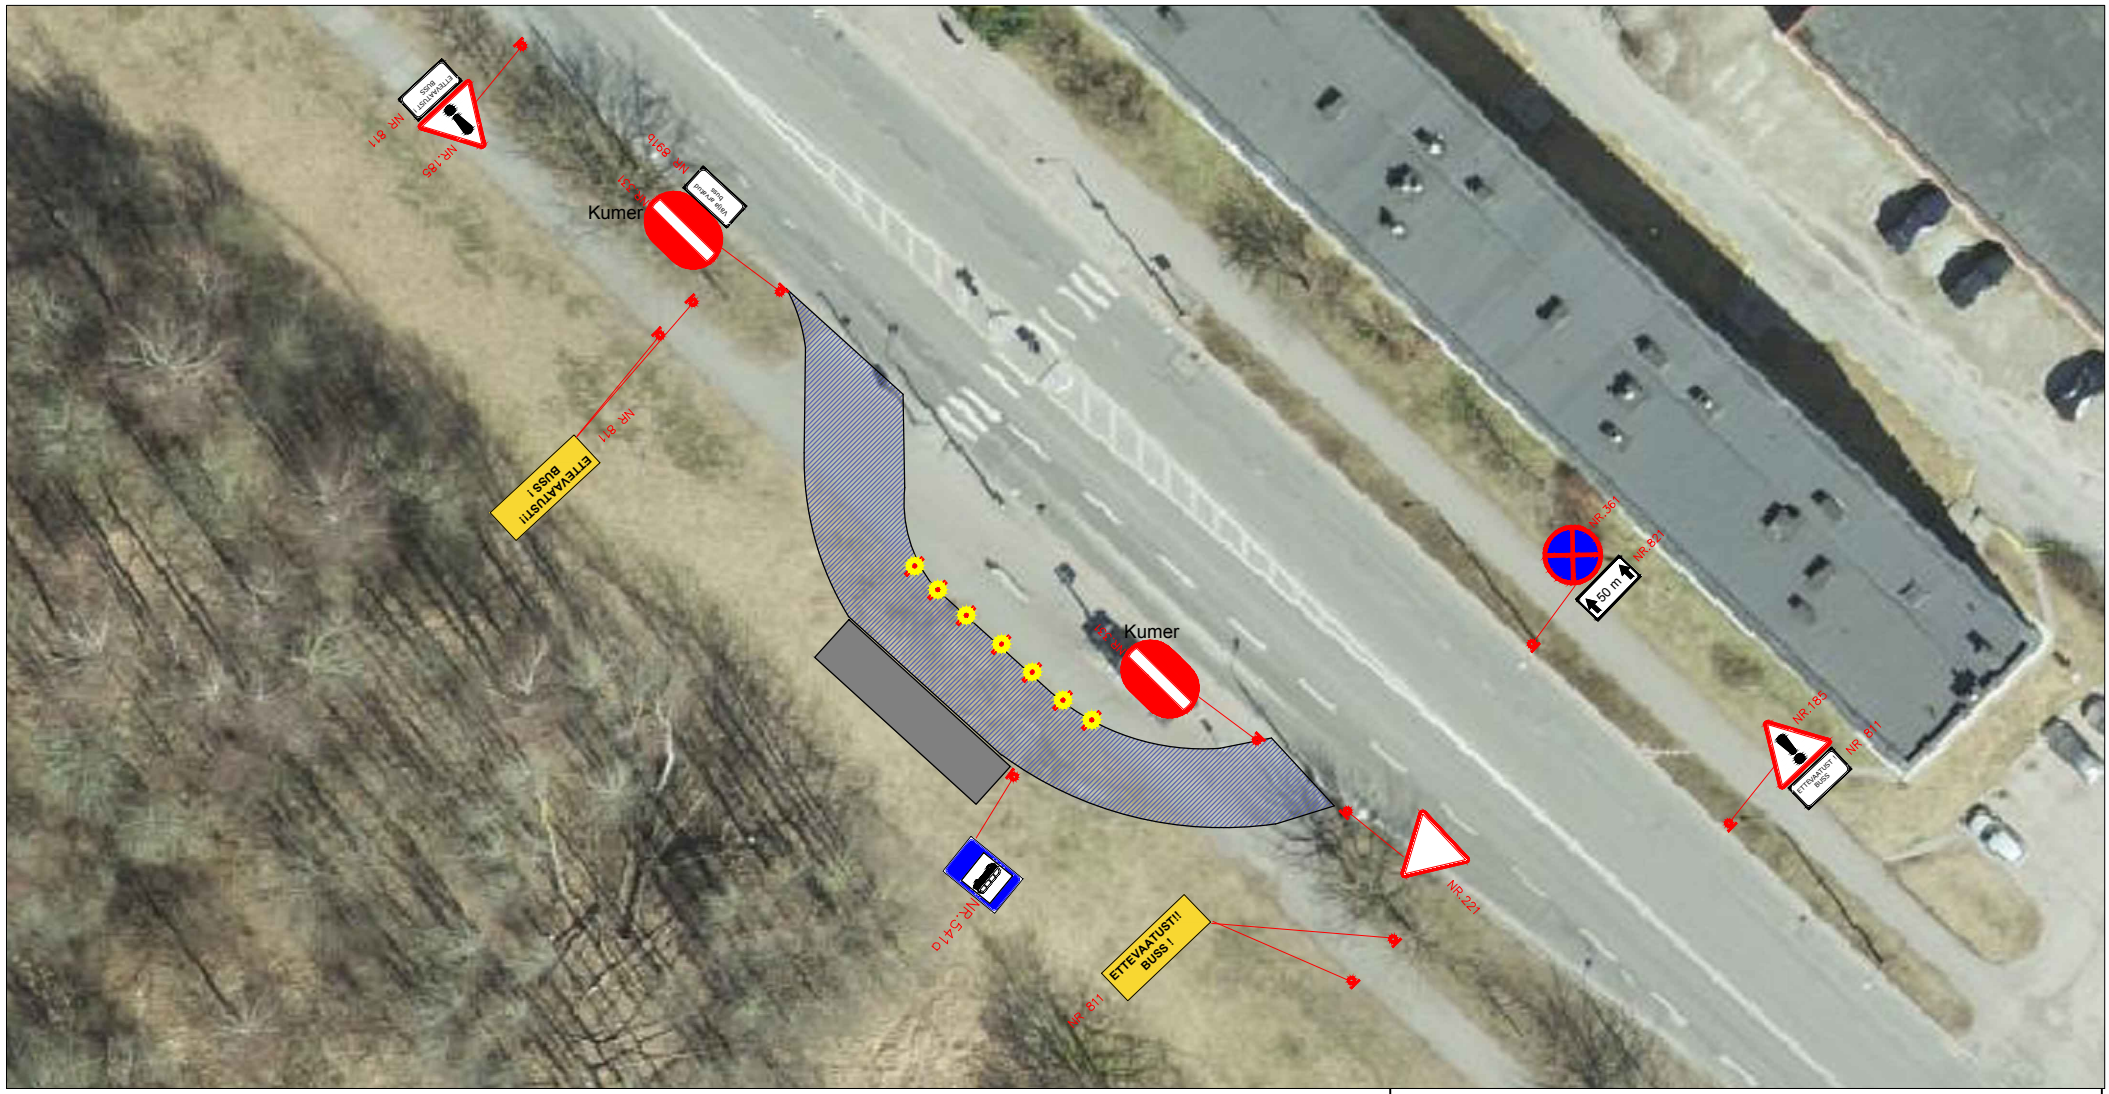

-rajatav ümberpööramise koht

-liiklusmärk nr 686 (kahepoolsed)

-rajatav ooteplatvorm

- Liikluskorraldusvahendid paigaldada vastavalt EVS 613 sätestatud nõuetele.
-Taastamine vastavalt kaevetööde eeskirjale.

OÜ RoadWolf
Uuekalda 6a, Tammiste, 85009 Pärnu maakond

Objekti nimetus	Mai tn 34 vastas linnaliinibusside ümberpööramine. Pärnu linn.
Joonise nimetus	Asukoha plaan
Projekteeris Jane Sälik	**Joonise nr.** 2019-RW-1 / **Leht nr.** 1
Kontrollis Kristo Proosväli	**Joonise teostamine** aprill 2019