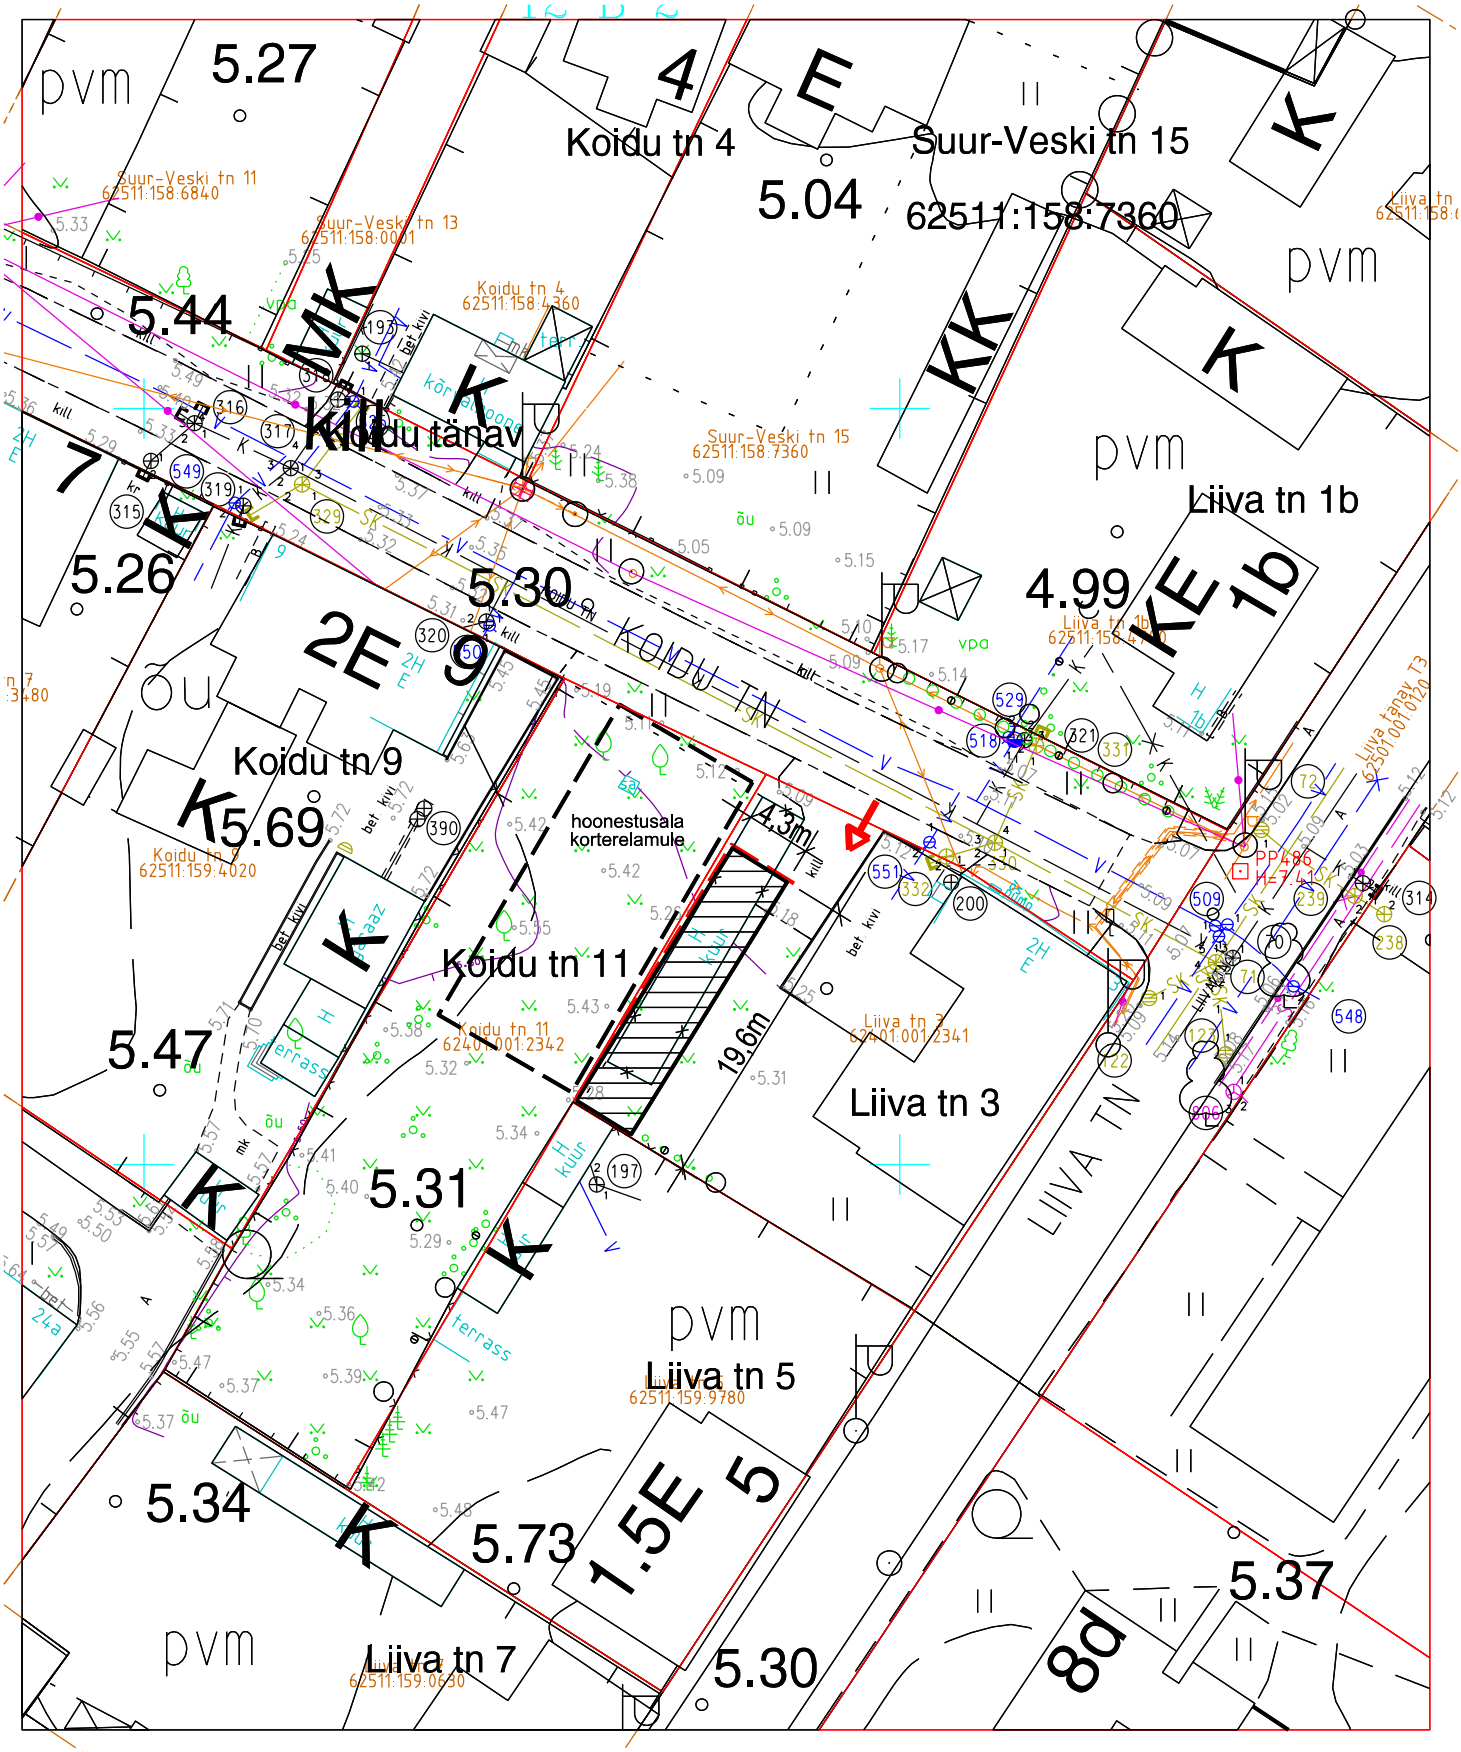

KINNISTULE PÄÄS

KRUNDI PIIR

VÕIMALIK HOONESTUSALA ABIHOONELE

KÕRGENDATUD TULEOHUTUSMEETMED

LAMMUTATAV HOONE

2026	PÄRNU LINNAVALITSUSE PLANEERIMISOSAKOND	
LISA 1	PROJEKTEERIMISTINGIMUSTELE	
AADRESS:	LIIVA TN 3, PÄRNU LINN	
JOONIS:	ASENDISKEEM	M 1 : 500
KOOSTAS:	KADRI KARJUS	