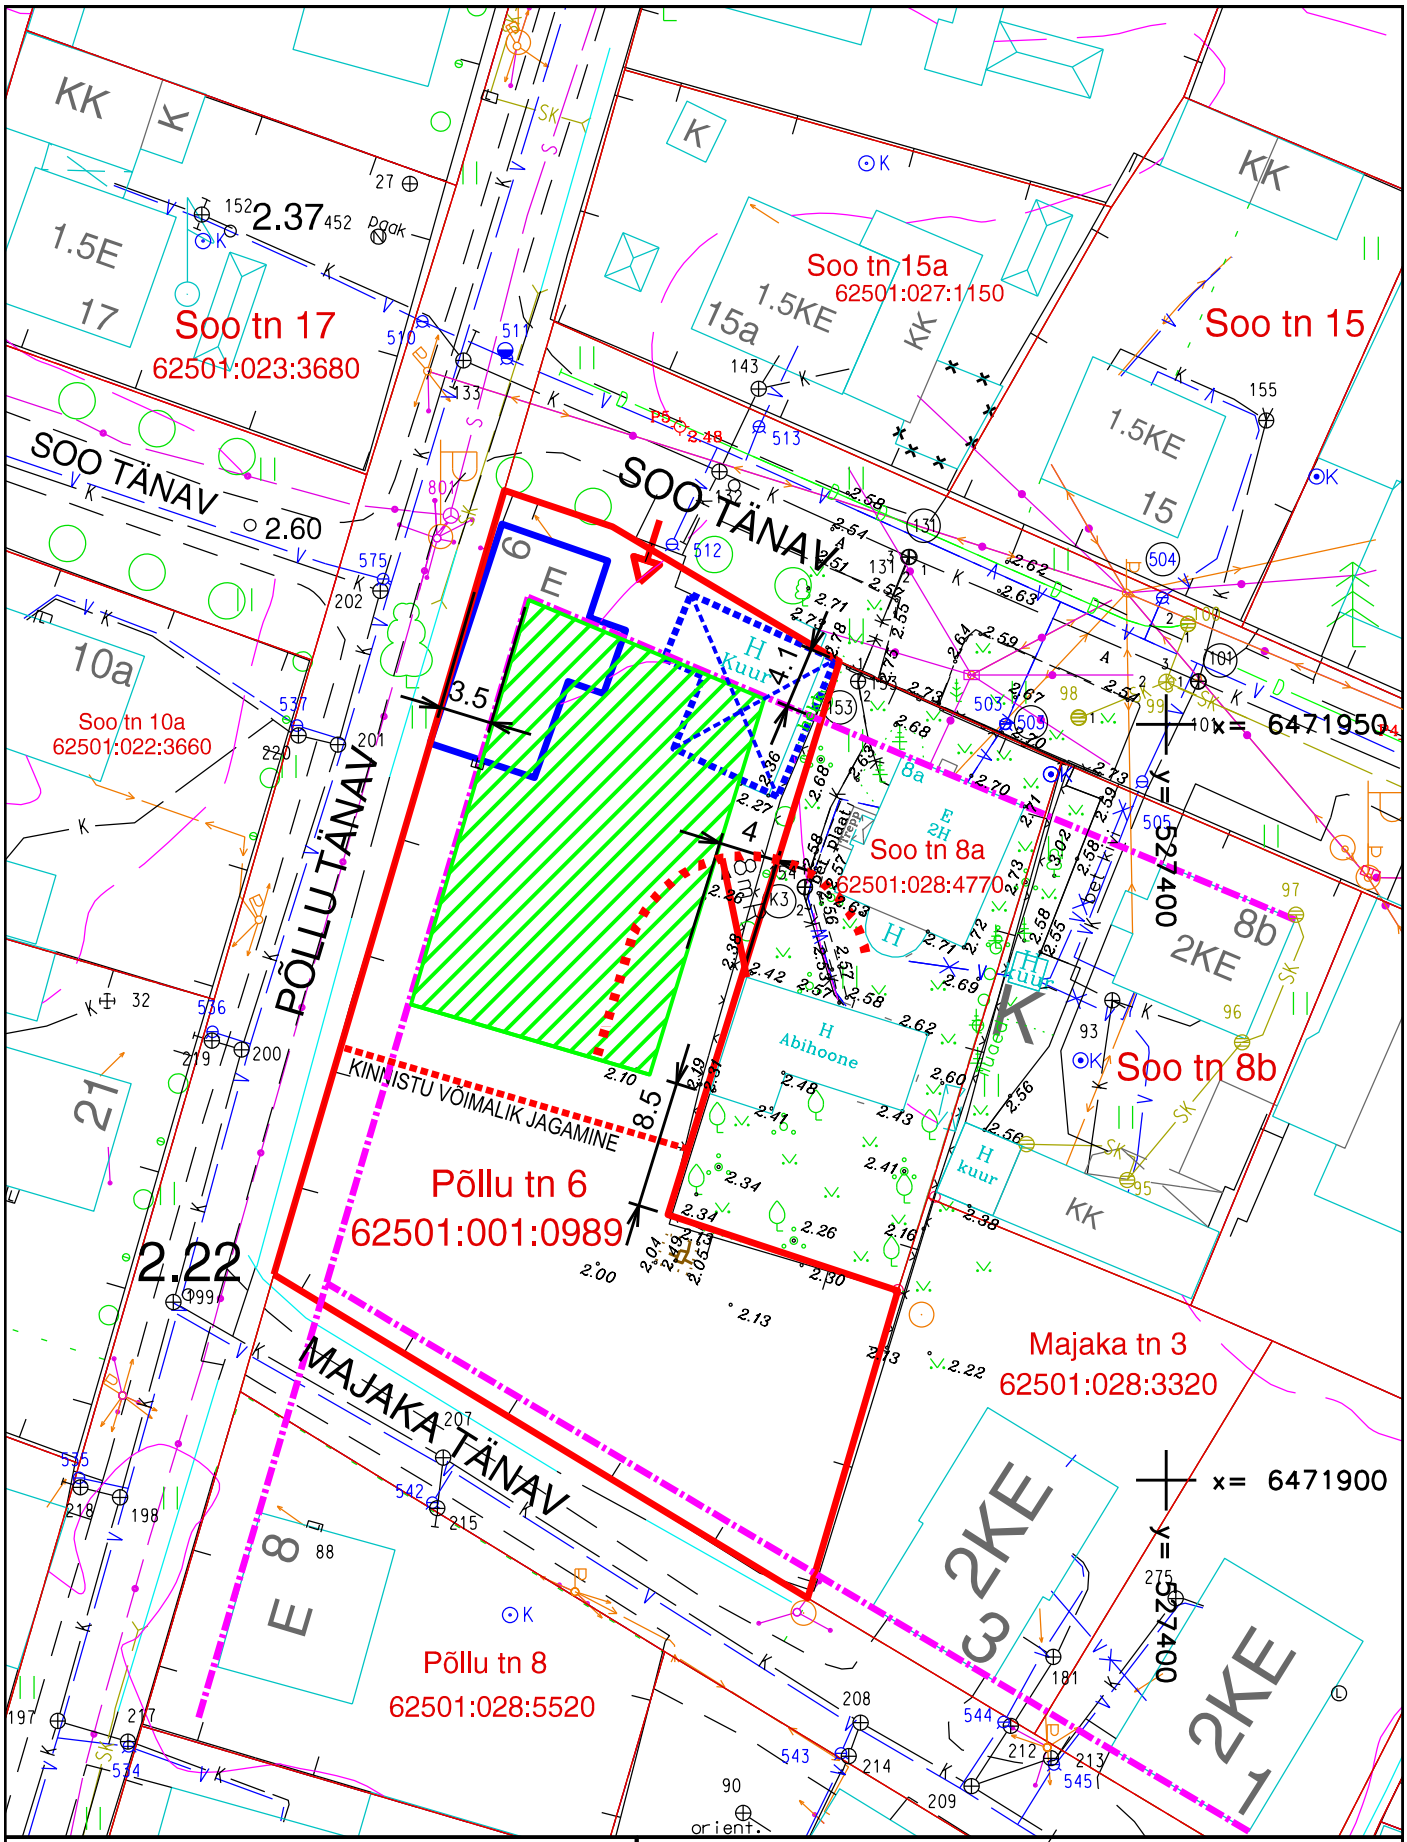

TINGMÄRGID :

- KINNISTUPIIR
- VAJADUSEL RAKENDADA TULEOHUTUSNÕUDEID
- TÄNAVATE ÄÄRES VÄLJAKUJUNENUD EHITUSJOON
- HOONESTUSALA ELAMU PÜSTITAMISEKS VÕI OL.OLEVA ELAMU LAIENDAMISEKS
- KRUNDIL OL.OLEV ÜKSIKELAMU
- KRUNDIL OL.OLEV E-EHITUS KESKONNAS MITTE ARVEL OLEV EHITIS / LIKVIDEERITAV
- TÄNAVALT OL.OLEV JUURDEPÄÄS KINNISTULE

2026 PÄRNU LV Ruumi- ja arhitektuuriosakond

LISA 1 PROJEKTEERIMISTINGIMUSTELE

TAOTLEJA:		
AADRESS:	PÕLLU TN 6, PÄRNU LINN, PÄRNU LINN	
JOONIS:	ASENDISKEEM	M 1 : 500
KOOSTAS:	KRISTI KALAMEES	