


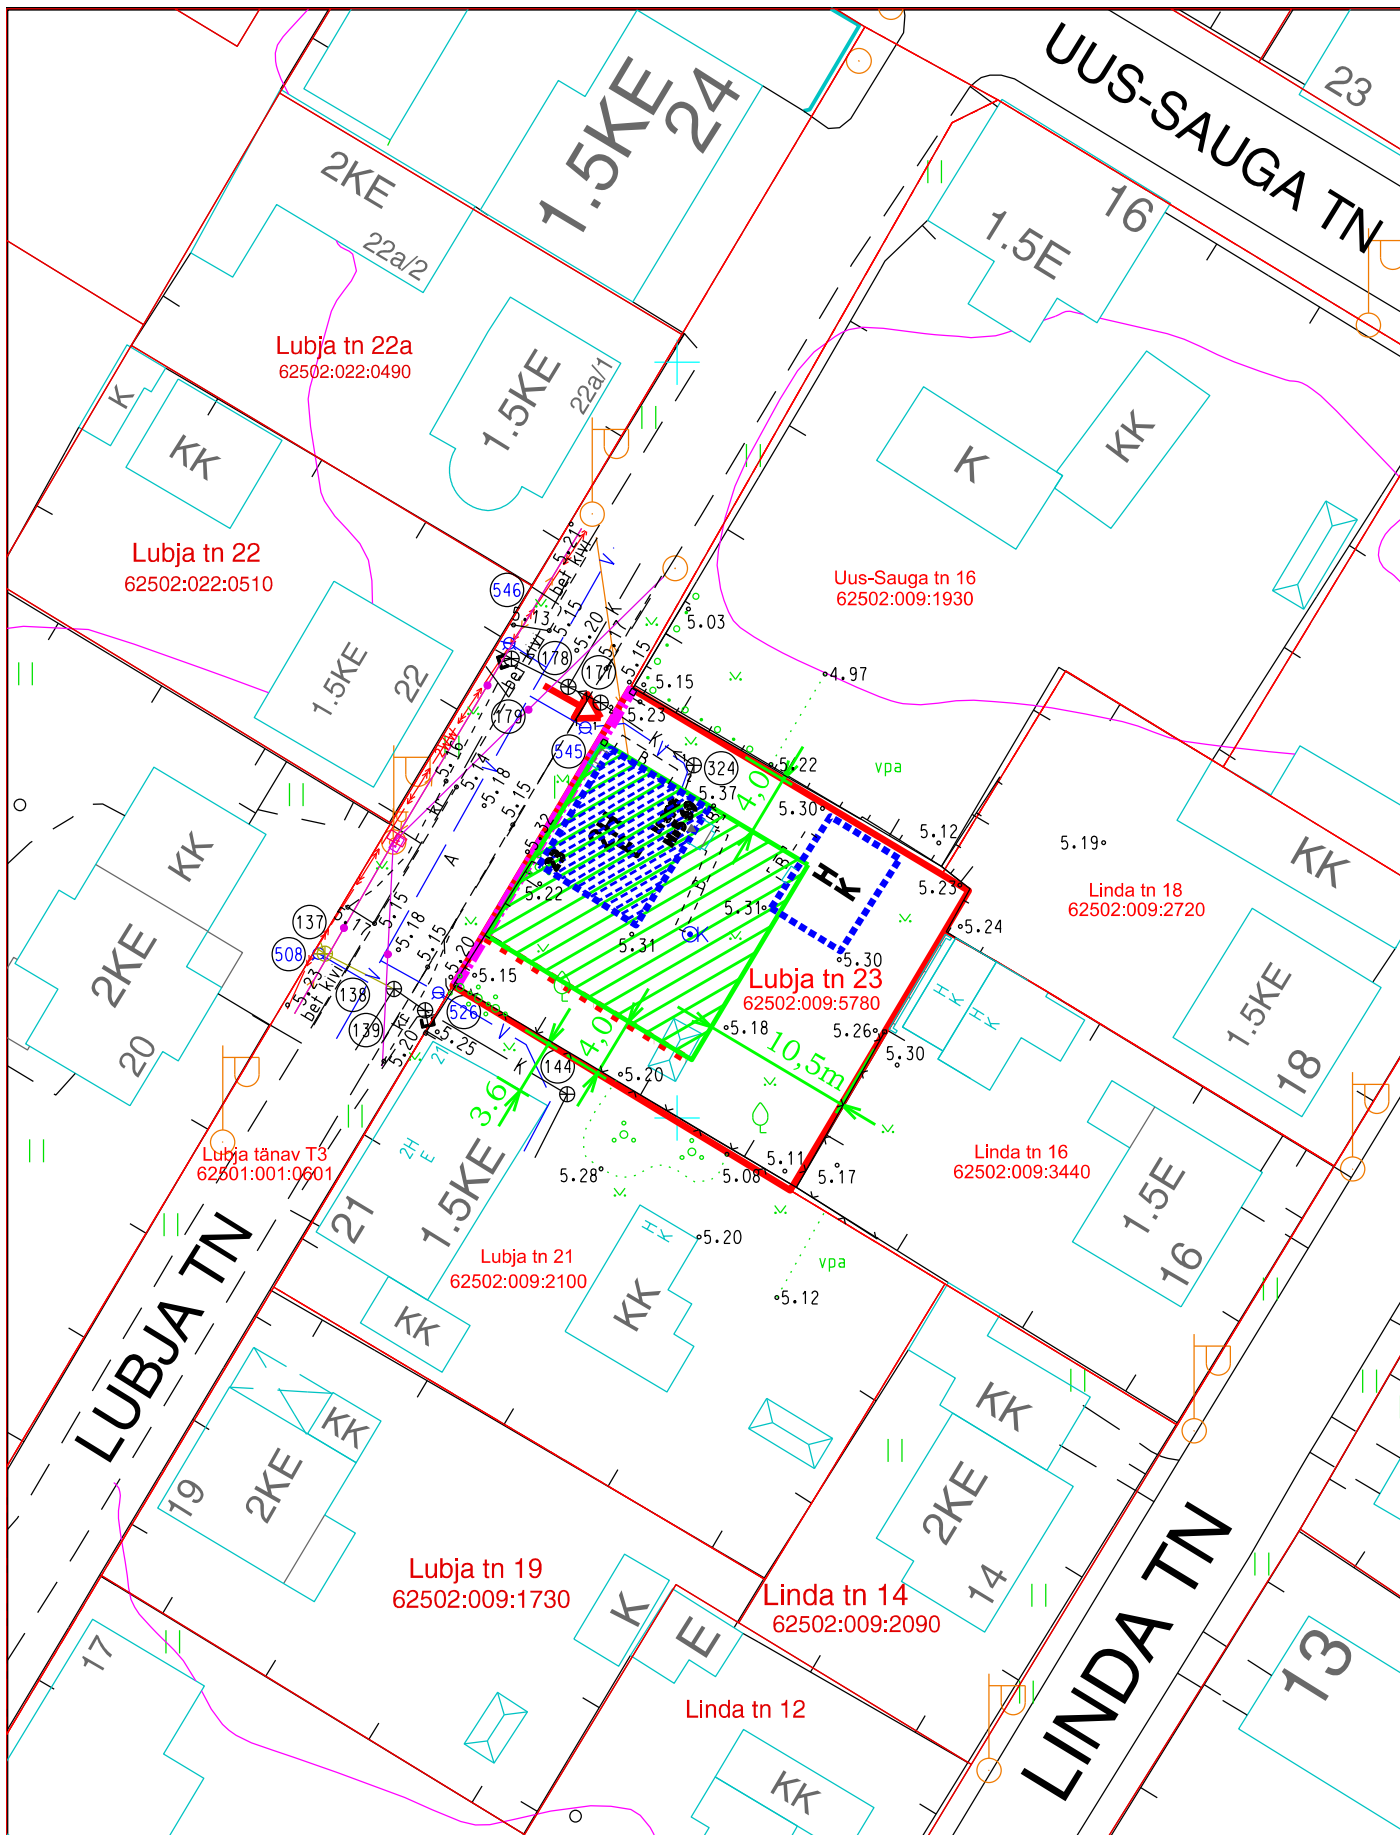

TINGMÄRGID :

- KINNISTUPIIR
- - - - - TULDTÕKESTAV TARIND
- ▨ OLEMASOLEV ELAMU
- ▤ OLEMASOLEV KUUR
- - - - - KOHUSTUSLIK EHITUSJOON TÄNAVA ÄÄRSEST KINNISTUPIIRIST MITTE KAUGEMAL KUI 1M
- ▨ HOONESTUSALA OL.OLEVA ELAMU ÜMBEREHITAMISEKS VÕI UUE ELAMU PÜSTITAMISEKS
- ➔ JUURDEPÄÄS KINNISTULE TÄNAVALT

2026 PÄRNU LINNAVALITSUSE PLANEERIMISOSAKOND

LISA 1 PROJEKTEERIMISTINGIMUSTELE

TAOTLEJA:

ADDRESS:

JOONIS:

KOOSTAS:

LUBJA TN 23, PÄRNU LINN, PÄRNU LINN

ASENDISKEEM

KRISTI KALAMEES

M 1 : 500