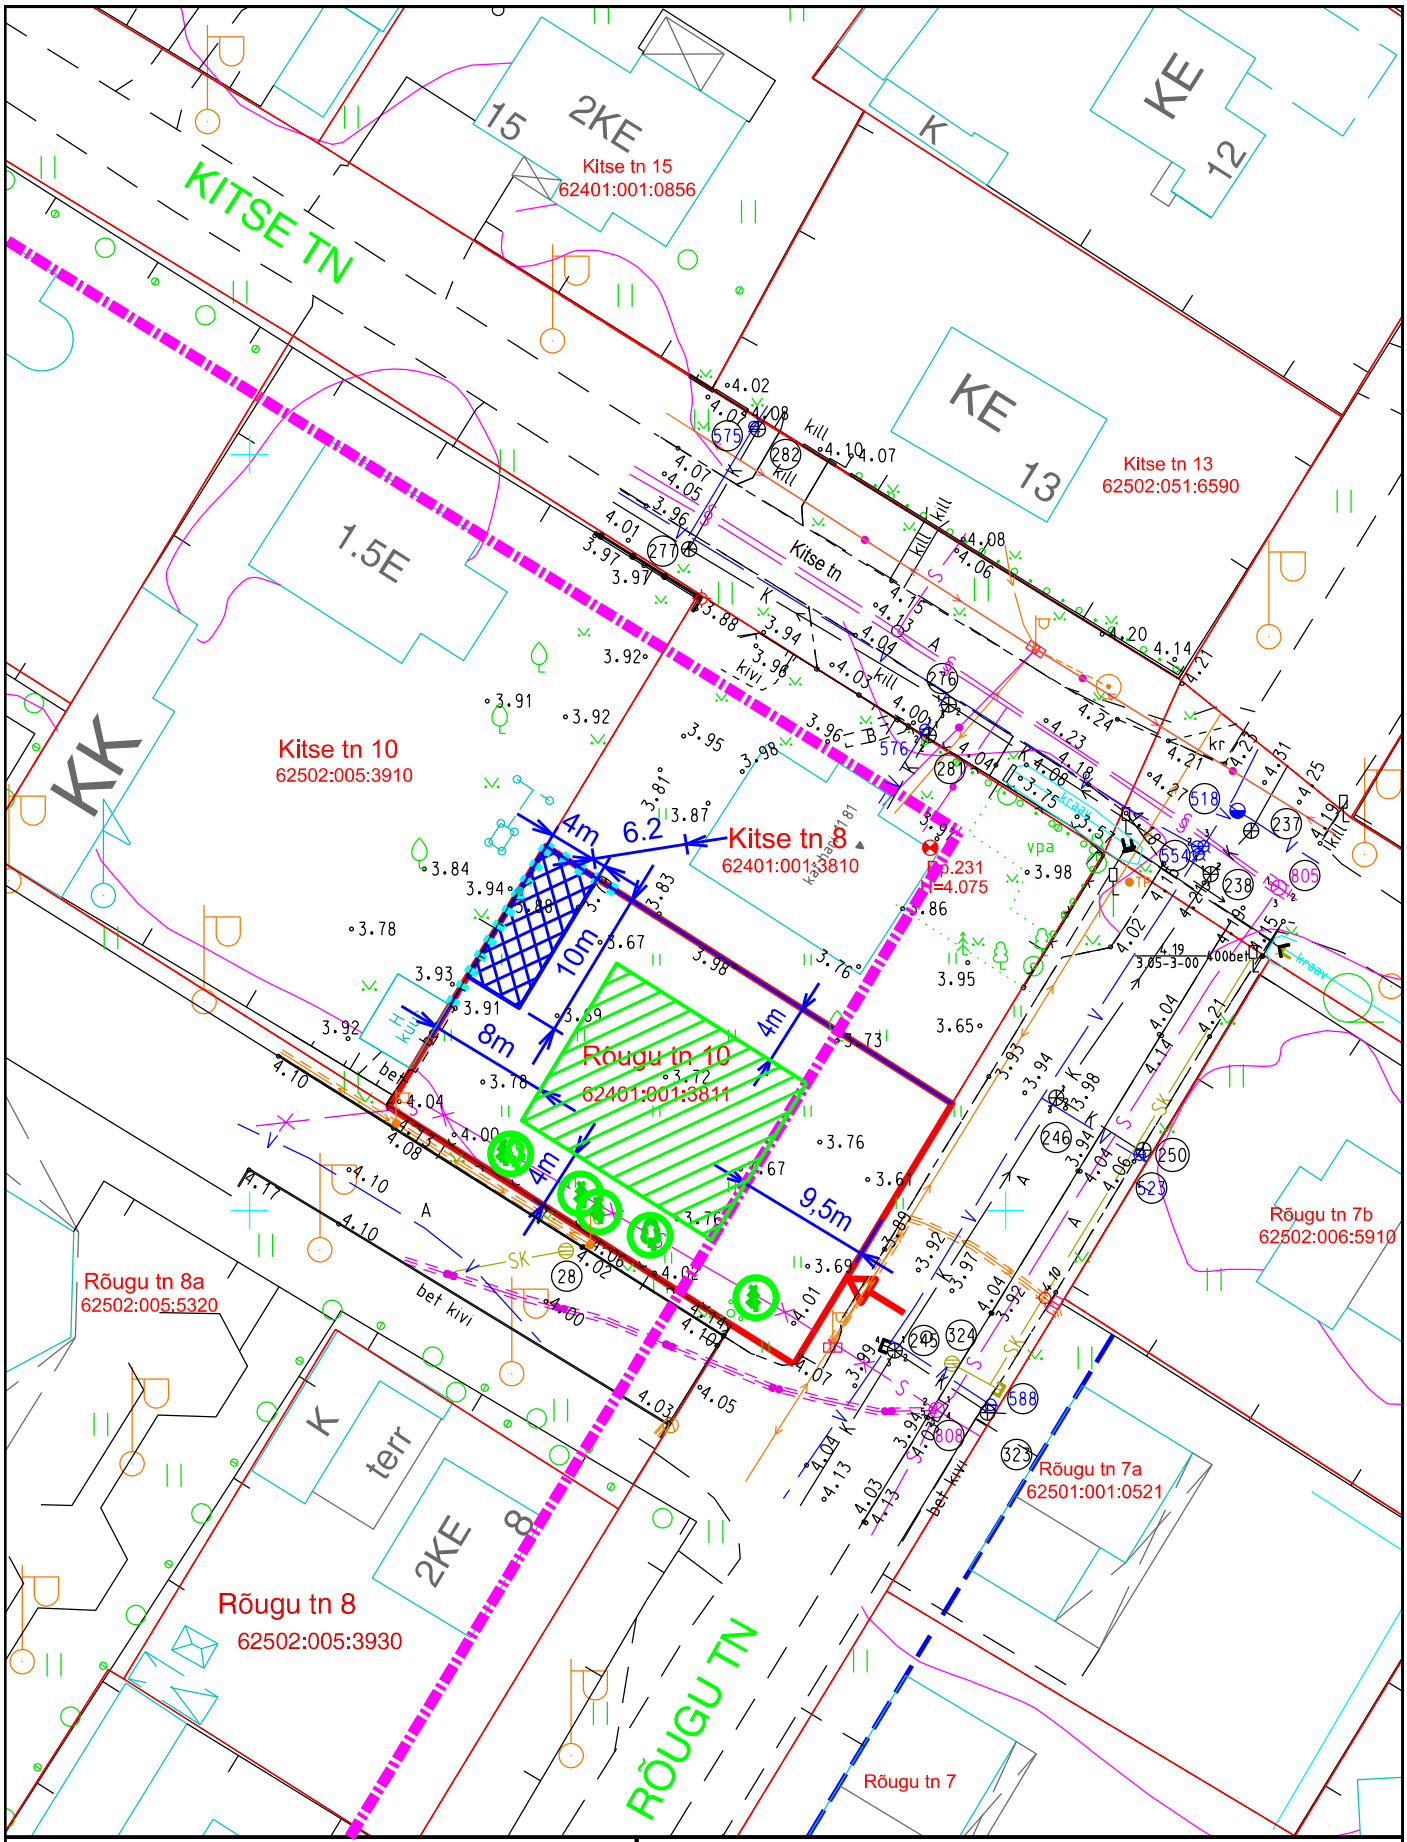



TINGMÄRGID :

- KINNISTUPIIR
- TÄNAVA ÄÄRES VÄLJAKUJUNENUD KOHUSTUSIKEHITUSJOON
- HOONESTUSALA ELAMU PÜSTITAMISEKS
- HOONESTUSALA ABIHOONE PÜSTITAMISEKS
- KOHUSTUSLIK TULETÕKKETARIND MIN EI60
- SÄILITATAVA PUUD / KAITSEVÖÖNDI ULATUS TÄPSUSTATAKSE EHITUSPROJEKTIS
- TÄNAVALT VÕIMALIK JUURDEPÄÄS KINNISTULE

| | | |
|---|---|---|
| 2026 | PÄRNU LV Ruumi- ja arhitektuuriosakond | |
| LISA 1 | PROJEKTEERIMISTINGIMUSTELE | |
| TAOTLEJA: | | |
| AADRESS: | RÕUGU TN 10, PÄRNU LINN, PÄRNU LINN | |
| JOONIS: | ASENDISKEEM | M 1 : 500 |
| KOOSTAS: | KRISTI KALAMEES | |