



# Nurmenuku tn 1, 2, 3, 4, 5, 5a, 8, 10, 16 ja Nurmenuku tänava T1 kinnistute maa-ala detailplaneering.

## TUGUJONIS M 1:1000

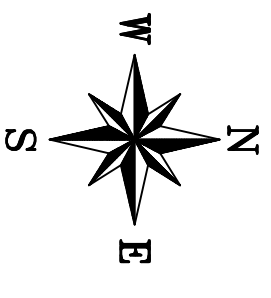

- Leppemärgid:**
- PLANEERITAVA MAA-ALA PIIR
  - OLEMASOLEVA KINNISTU PIIR
  - - - PÄRNU LINNAVALIKOGU OTSUSEGA 18.01.2007 NR 4 KEHTESTATUD TAMMISTE TEE 16, 16A JA 18 KINNISTUTE DETAILPLANEERINGU ALA.

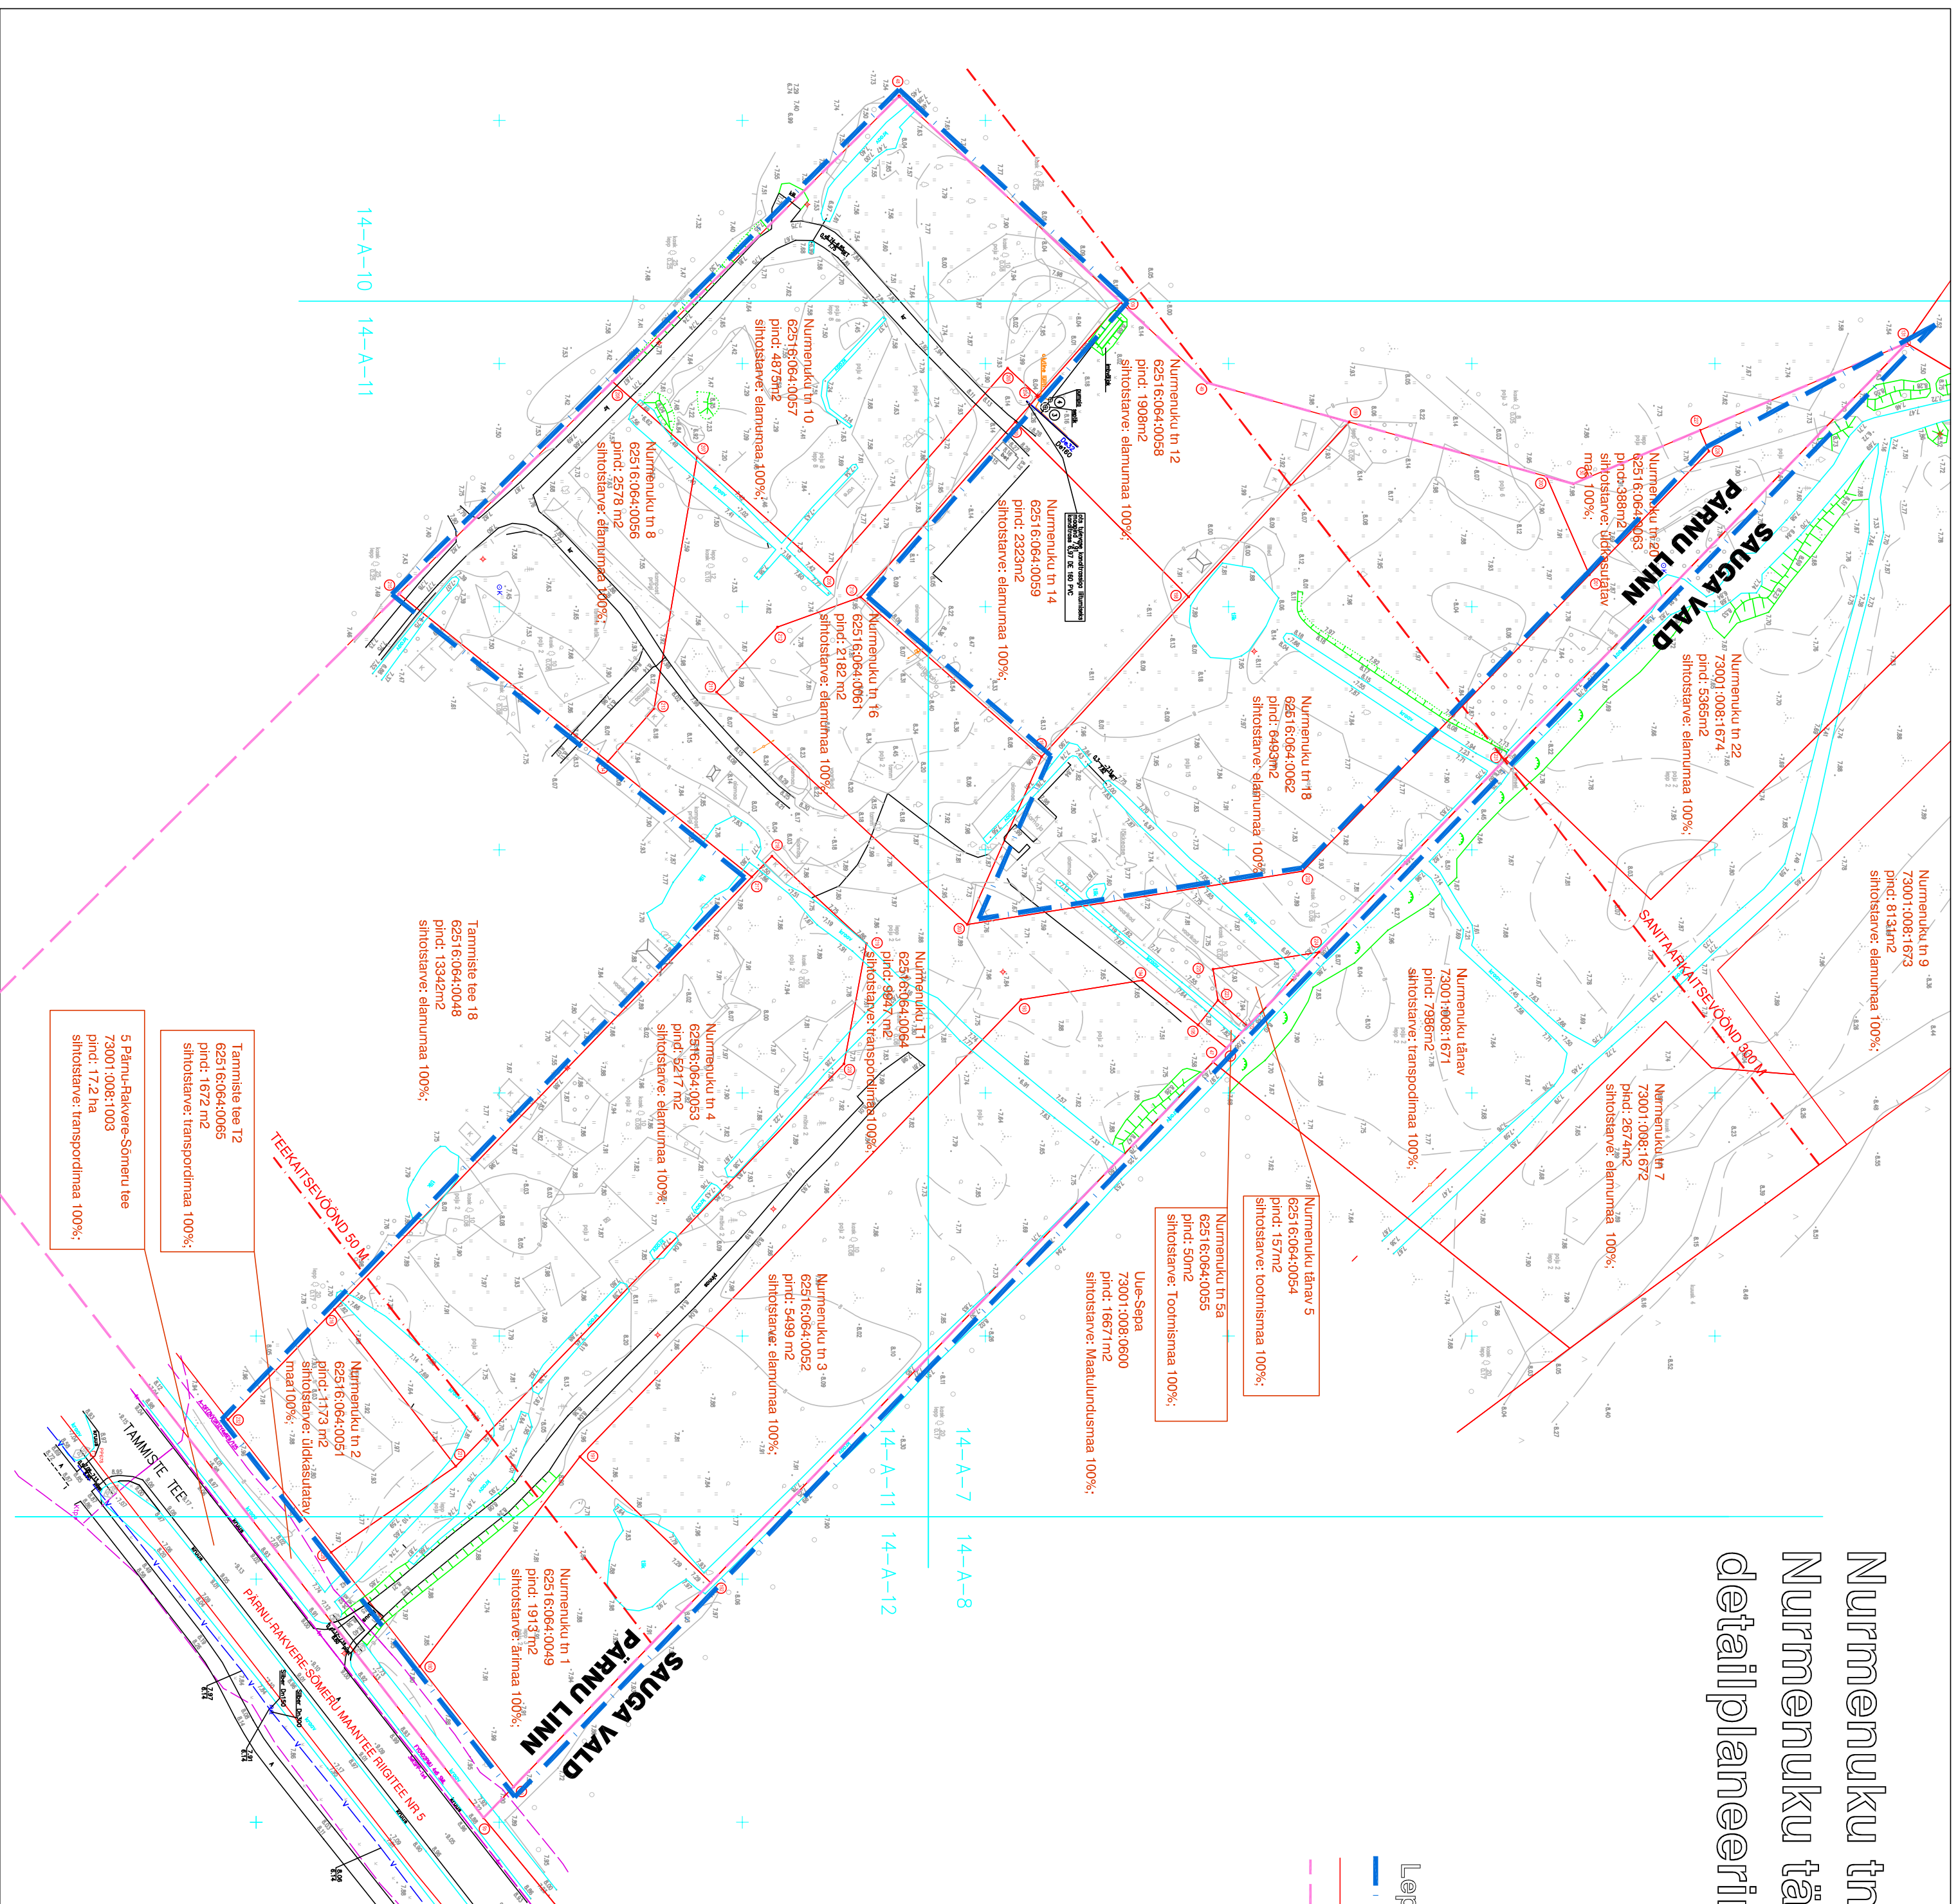

- MÄRKUS:**
1. Geodeetilised märgid ja reeperid on riikliku kaitses all. Tagada nende säilitamine.
  2. Geodeetilise alusplaanina on kasutatud OU Korkasilm tööd nr 160001 20.jaanuar 2016.

Märkused:  
 Koordinaadid L-Est 97 süsteemis  
 Kõrgused Balli süsteemis  
 Lähtereeper: Rp n-ta H=7.879 Tammiste tee 12 juurde vihta tee ääres

Joonisel ei ole trasse, mille kohta puuduvad andmed.

OU Korkasilm	Litsentsid 750 MA REITER nr EG10625310-0001
Savi tn 3 Pärnu 80010	
Tellija: Somrak OÜ	
Objekt: Nurmenuku arengu pilkkonna maa-ala topomöödistus	
Joonis: Maa-ala ja tehnovõrkude plaan	
Maandaja	E Kosenkrantus
Töö nr. 160001	20.01.2016.a
Leht 1	Leht 1

<b>ARHITEKTUURIBÜROO</b>	
<b>M A R R G I T K Ö R T S O Ü</b>	
TÖÖ NUMBER	50-16

TELLUJA:		OBJEKT:	
PÄRNU LINNAVALITSUS		Nurmenuku tn 1, 2, 3, 4, 5, 5a, 8, 10, 16 ja Nurmenuku tänava T1 kinnistute maa-ala detailplaneering.	
ARHITEKT		JOOINIS:	
M K Ö R T S		TUGUJONIS	
		MÖÖT	KUUPÄEV
		1:1000	30.11.17