

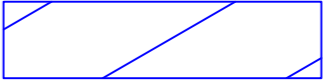
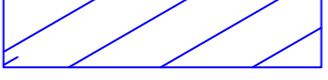

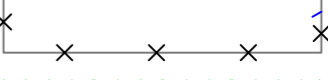



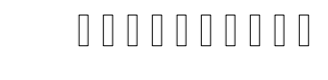



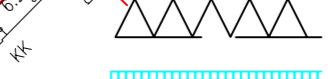
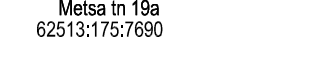
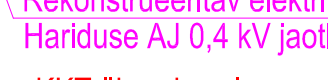















TINGMÄRGID:

-  PLANEERITAVA ALA PIIR
-  OLEMASOLEV SÄILIV KINNISTUPIIR
-  KINNISTU HOONESTUSALA, max h=6,5m abs, katusehaljastusega
-  KINNISTU HOONESTUSALA, max 5 korrust, max h=26,5m abs
-  KINNISTU HOONESTUSALA, max 12 korrust, max h=54,5m abs, max ehitusalune pind 767m²
-  LIKVIDEERITAV HOONE
-  HALJASALA
-  KONTEINERHALJASTUSE ALA HOONE KATUSEL
-  PLANEERITUD PUUDEALLEE
-  PLANEERITUD PÕOSAISTUTUS
-  JALAKÄIJATE TEE (hoonestusalal näidatud tinglikult)
-  KRUNTITEENINDAV RAJATIS (asukoht tinglik): lp - parkimisala, 20 - parkimiskohtade arv
-  KRUNTITEENINDAV RAJATIS (asukoht tinglik): laste mänguväljak
-  KRUNDILE JUURDEPÄASUD
-  SÕIDUSUUNAD TÄNAVAL
-  SERVITUUDIALA
-  JALGRATTAPARKLA (asukoht tinglik)


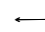

Rekonstrueeritav elektri liitumispunkt Hariduse AJ 0,4 kV jaotlas 2(3x400A)

Planeeritava KKT ühendus olemasoleva torustikuga 2DN250 (r/b kanal)

PLANEERITUD TEHNOVÕRGUD

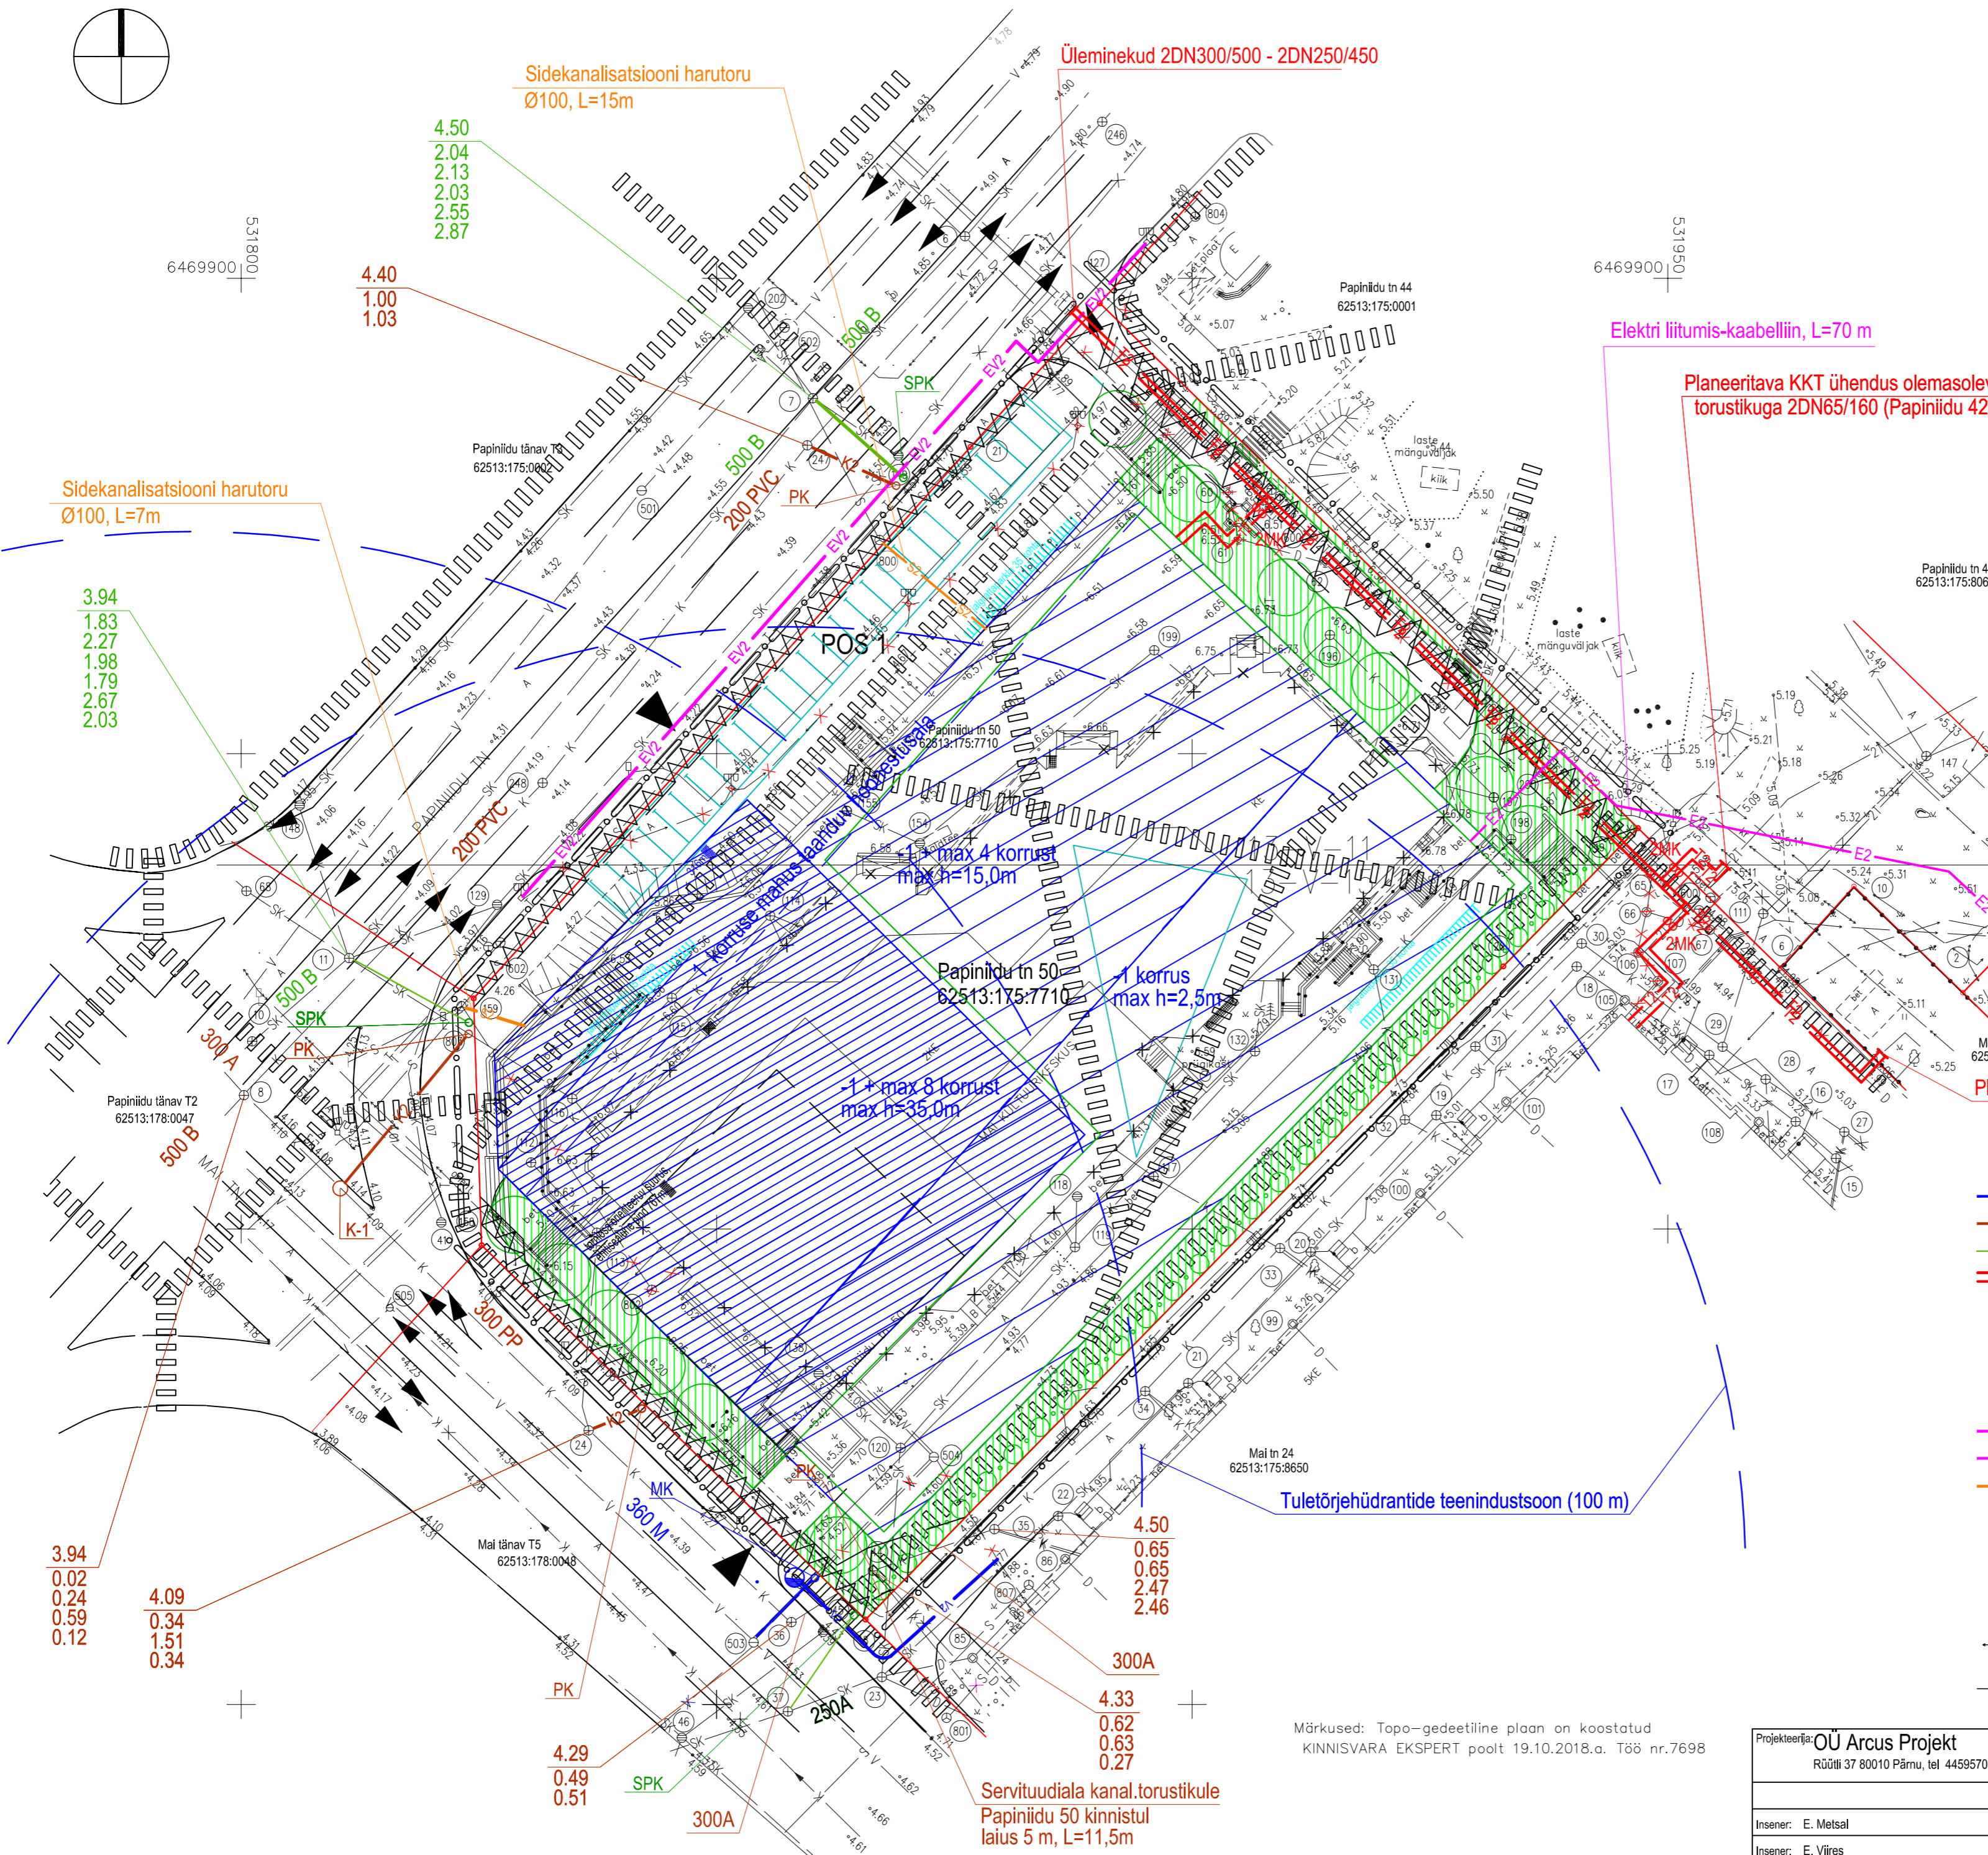
-  V2 VEETORUSTIK
-  K2 ISEVOOLNE REOVEEKANALISATSIOONITORUSTIK
-  SK2 ISEVOOLNE SADEVEEKANALISATSIOONITORUSTIK
-  T2 KAUGKÜTTETORUSTIK
-  MK VEETORUSTIKU MAAKRAAN (LIITUMISPUNKT)
-  2MK KAUGKÜTTETORUSTIKU SULGEKRAANID (LIITUMISPUNKT)
-  PK REOVEEKANALISATSIOONI PIIRIKAEV (LIITUMISPUNKT)
-  SPK SADEVEEKANALISATSIOONI PIIRIKAEV (LIITUMISPUNKT)
-  E2 ELEKTRIVARUSTUSE KAABELLIIN
-  EV2 TÄNAVAVALGUSTUSE KAABELLIIN
-  S2 SIDEKANALISATSIOONITORUSTIK
-  H PLANEERITUD TULETÕRJEHÜDRANT

MUUD TINGMÄRGID

-  H OLEMASOLEV TULETÕRJEHÜDRANT
-  X DEMONTEERITAV TÄNAVAVALGUSTUSLIIN
-  X DEMONTEERITAV DRENAAZITORUSTIK

Märkused: Topo-gedeetiline plaan on koostatud KINNISVARA EKSPERT poolt 19.10.2018.a. Töö nr.7698

Projekteerija: OÜ Arcus Projekt Rüütili 37 80010 Pärnu, tel 4459570	Tellijä: Pärnu Linnavalitsus Töö nimetus: Papiniidu tn.50 kinnistu detailplaneering	Töö nr.: 18062 Staadium: DP
Insenner: E. Metsal 22.12.2018	Joonis: E. Viies 22.12.2018	Mootkava: 1:500 Joonis nr.: DP-5



Servituudiala kanal.torustikule Papiniidu 50 kinnistul laius 5 m, L=11,5m