
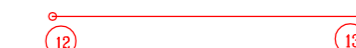

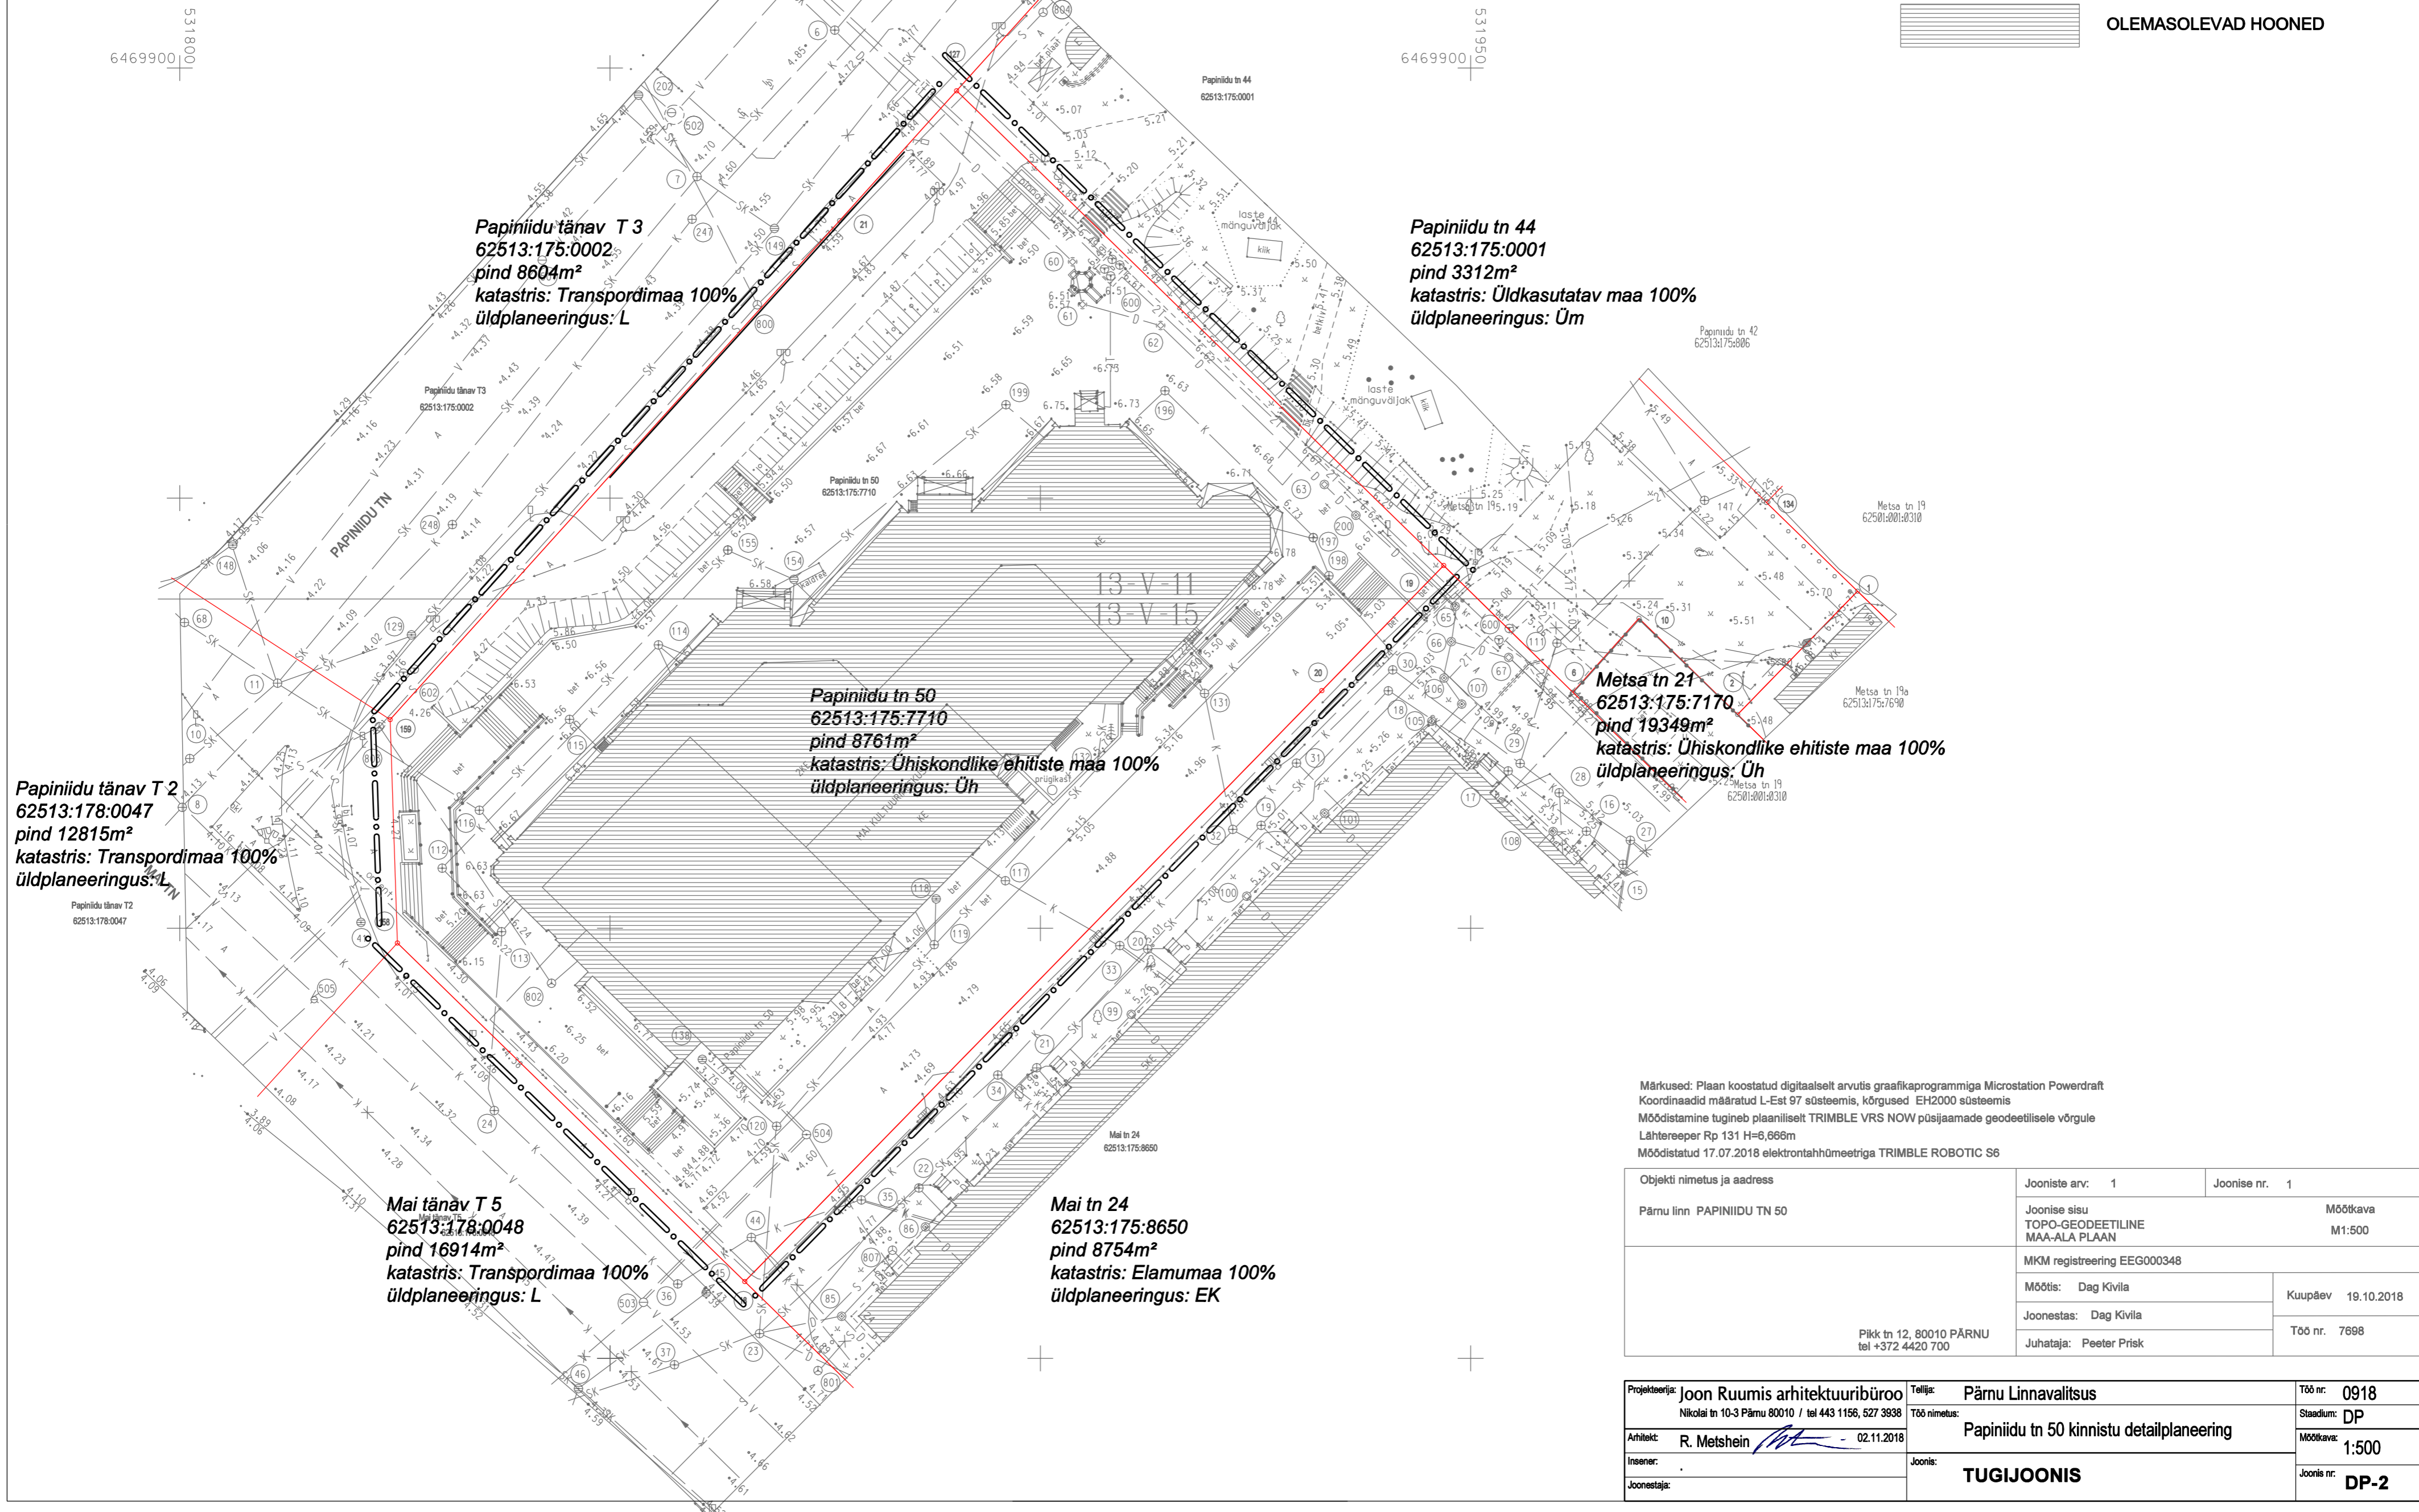


# PAPINIIDU TN 50 KINNISTU DETAILPLANEERING

## TINGMÄRGID:

-  PLANEERITAVA ALA PIIR
-  OLEMASOLEV SÄILIV KINNISTUPIIR
-  OLEMASOLEVAD HOONED



**Papiniidu tänav T 3**  
 62513:175:0002  
 pind 8604m<sup>2</sup>  
 katastris: Transpordimaa 100%  
 üldplaneeringus: L

**Papiniidu tn 44**  
 62513:175:0001  
 pind 3312m<sup>2</sup>  
 katastris: Üldkasutatav maa 100%  
 üldplaneeringus: Üm

**Papiniidu tn 50**  
 62513:175:7710  
 pind 8761m<sup>2</sup>  
 katastris: Ühiskondlike ehitiste maa 100%  
 üldplaneeringus: Üh

**Metsa tn 21**  
 62513:175:7170  
 pind 19349m<sup>2</sup>  
 katastris: Ühiskondlike ehitiste maa 100%  
 üldplaneeringus: Üh

**Papiniidu tänav T 2**  
 62513:178:0047  
 pind 12815m<sup>2</sup>  
 katastris: Transpordimaa 100%  
 üldplaneeringus: L

**Mai tänav T 5**  
 62513:178:0048  
 pind 16914m<sup>2</sup>  
 katastris: Transpordimaa 100%  
 üldplaneeringus: L

**Mai tn 24**  
 62513:175:8650  
 pind 8754m<sup>2</sup>  
 katastris: Elamumaa 100%  
 üldplaneeringus: EK

Märkused: Plaan koostatud digitaalselt arvutis graafikaprogrammiga Microstation Powerdraft  
 Koordinaadid määratud L-Est 97 süsteemis, kõrgused EH2000 süsteemis  
 Mõõdistamine tugineb plaanilisel TRIMBLE VRS NOW püsijaamade geodeetilisele võrgule  
 Lähtereeper Rp 131 H=6,666m  
 Mõõdistatud 17.07.2018 elektronahhümeetriga TRIMBLE ROBOTIC S6

Objekti nimetus ja aadress	Jooniste arv: 1	Joonise nr. 1
Pärnu linn PAPINIIDU TN 50	Joonise sisu TOPO-GEODEETILINE MAA-ALA PLAAN	M55tkava M1:500
	MKM registreering EEG000348	
	Möötis: Dag Kivila	Kuupäev 19.10.2018
	Joonestas: Dag Kivila	Töö nr. 7698
	Juhataja: Peeter Prisk	
Pikk tn 12, 80010 PÄRNU tel +372 4420 700		

Projekteerija: Joon Ruumis arhitektuuribüroo Nikolai tn 10-3 Pärnu 80010 / tel 443 1156, 527 3938	Telliija: Pärnu Linnavalitsus	Töö nr: 0918
Arhitekt: R. Metshein	Töö nimetus: Papiniidu tn 50 kinnistu detailplaneering	Stadium: DP
Insenier:	Joonis: TUGIJOONIS	Mõõtkava: 1:500
Joonestaja:		Joonis nr: DP-2