Projekteerimistingimustega kavandatud hoonestusala suurendamine 8%

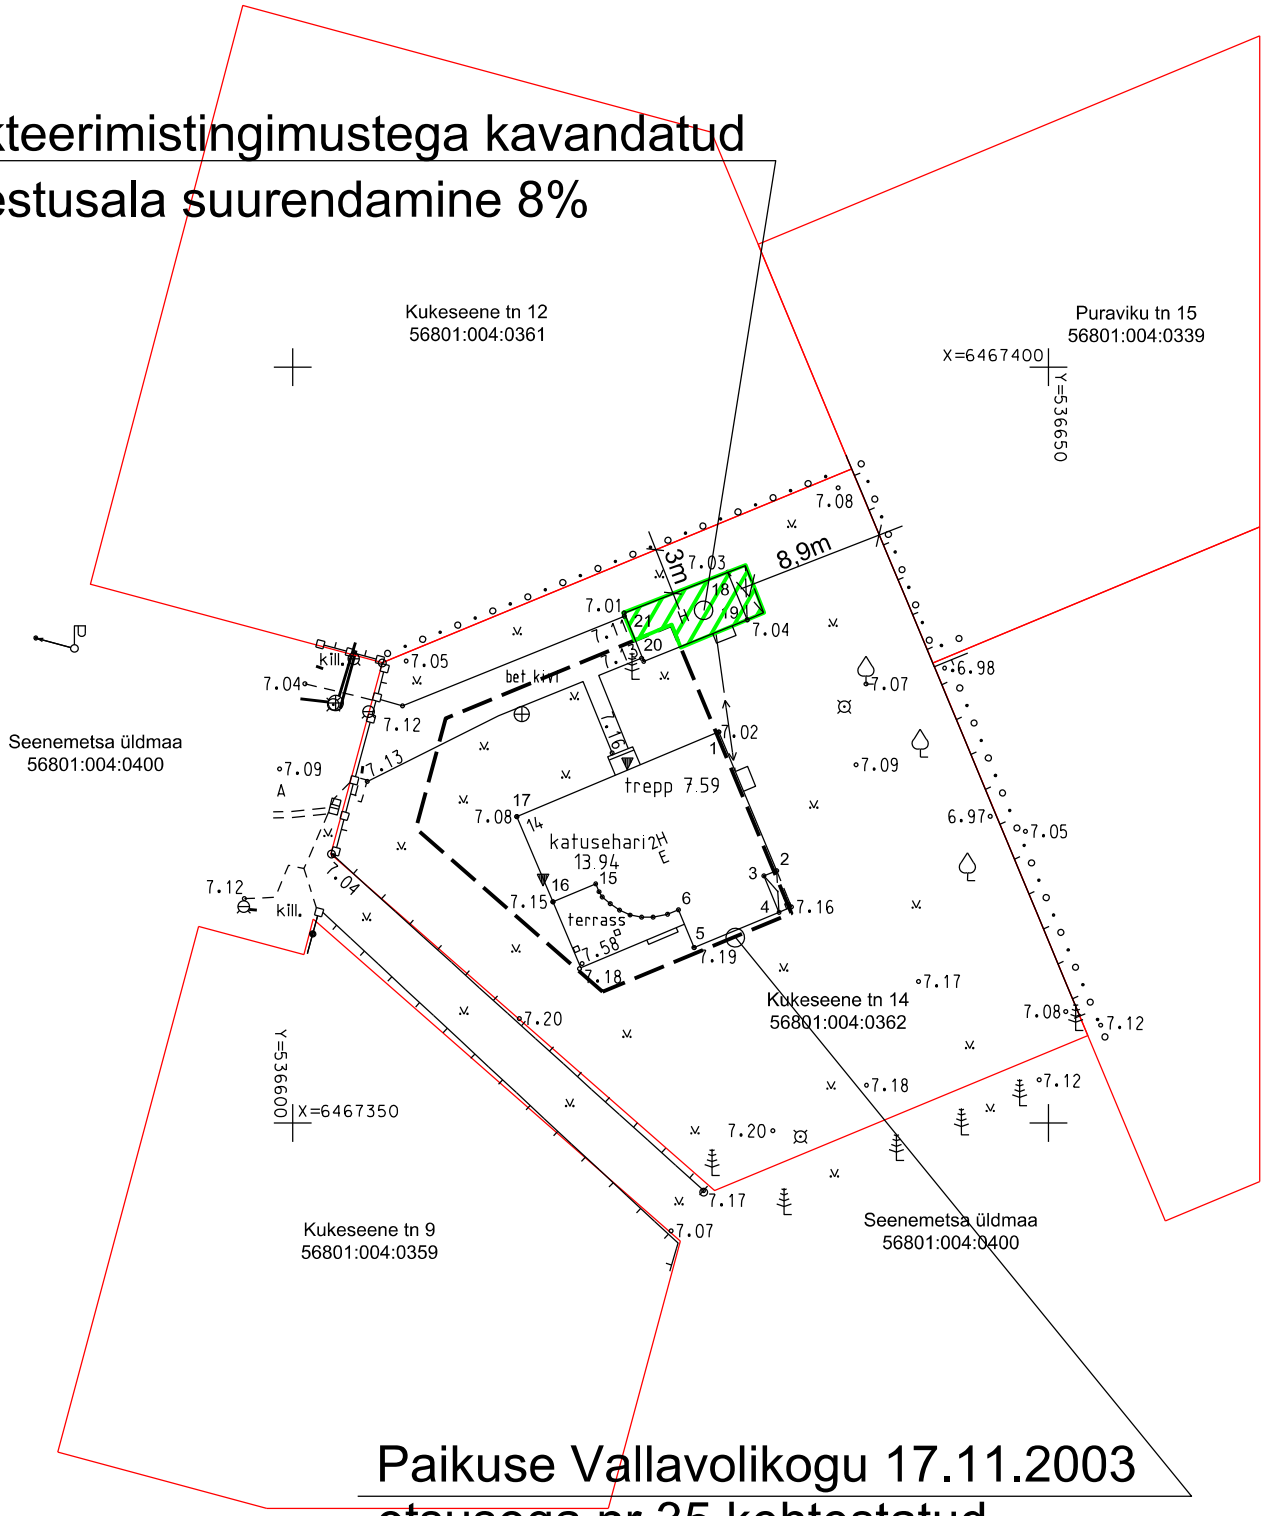

Paikuse Vallavolikogu 17.11.2003 otsusega nr 35 kehtestatud Seenemetsa mü detailplaneeringuga määratud hoonestusala

2022	PÄRNU LINNAVALITSUSE PLANEERIMISOSAKOND	
LISA 1	PROJEKTEERIMISTINGIMUSTELE	
AADRESS:	KUKESEENE TN 14 SILLA KÜLA PÄRNU LINN	
JOONIS:	ASENDISKEEM	M 1 : 500
KOOSTAS:	KADRI KARJUS	