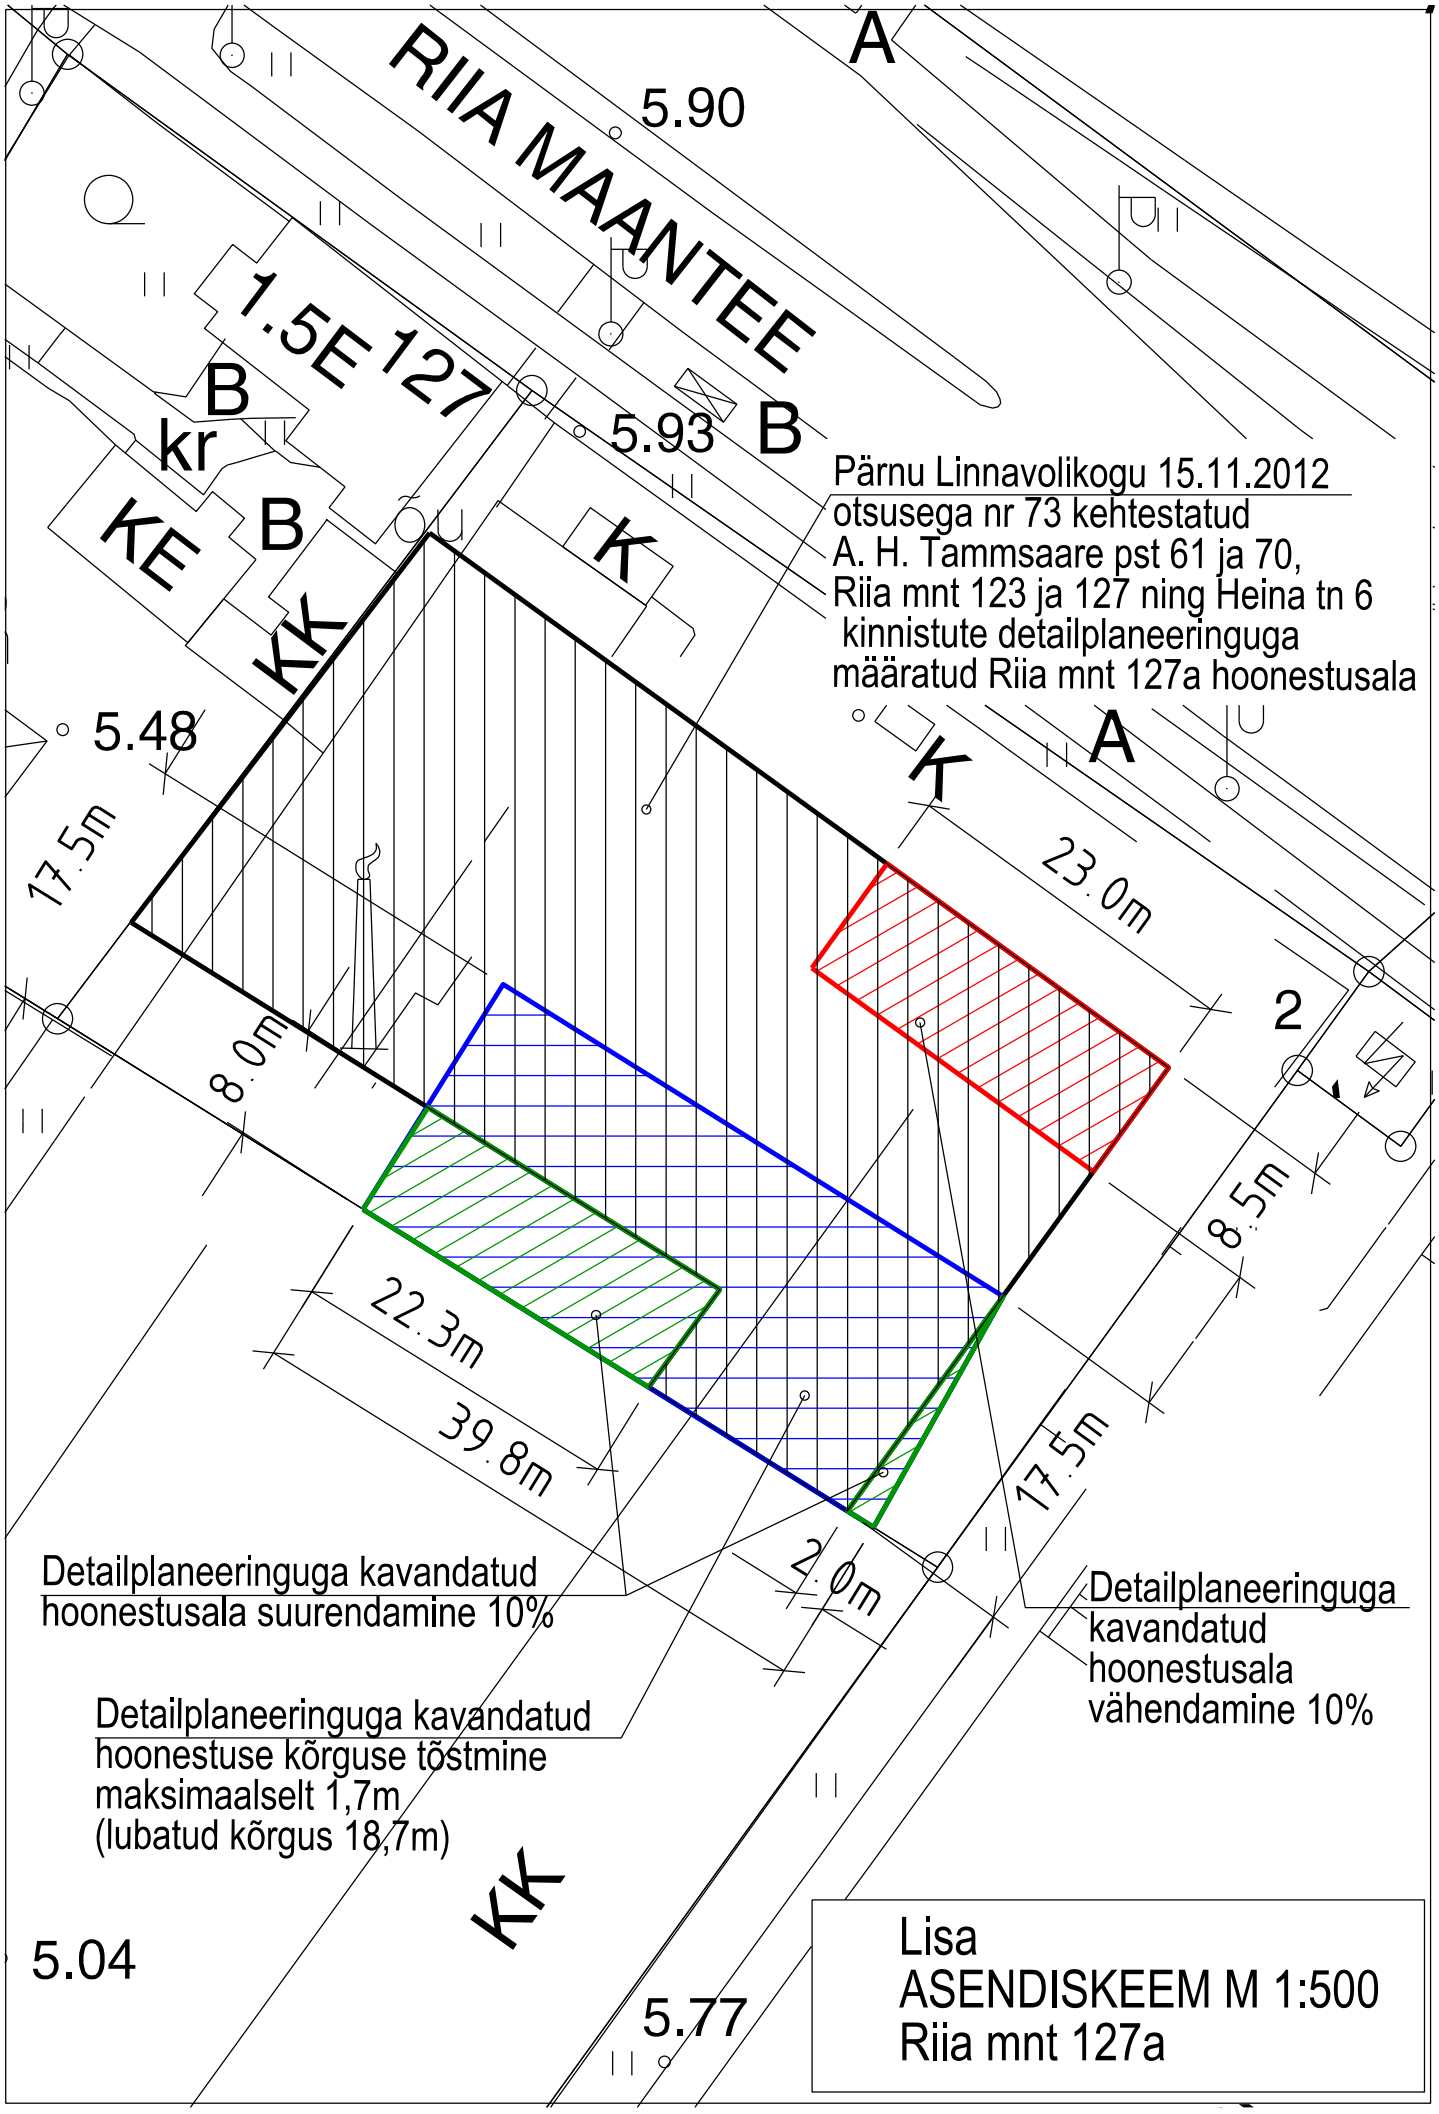
RIIA MAANTEE
A
5.90
1.5E 127
B
kr
B
5.93
B
KE
B
K
KK
Pärnu Linnavolikogu 15.11.2012
otsusega nr 73 kehtestatud
A. H. Tammsaare pst 61 ja 70,
Riia mnt 123 ja 127 ning Heina tn 6
kinnistute detailplaneeringuga
määratud Riia mnt 127a hoonestusala
5.48
K
A
17.5m
23.0m
2
8.0m
8.5m
22.3m
39.8m
17.5m
2.0m
Detailplaneeringuga kavandatud
hoonestusala suurendamine 10%
Detailplaneeringuga
kavandatud
hoonestusala
vähendamine 10%
Detailplaneeringuga kavandatud
hoonestuse kõrguse tõstmine
maksimaalselt 1,7m
(lubatud kõrgus 18,7m)
KK
5.04
5.77
Lisa
ASENDISKEEM M 1:500
Riia mnt 127a