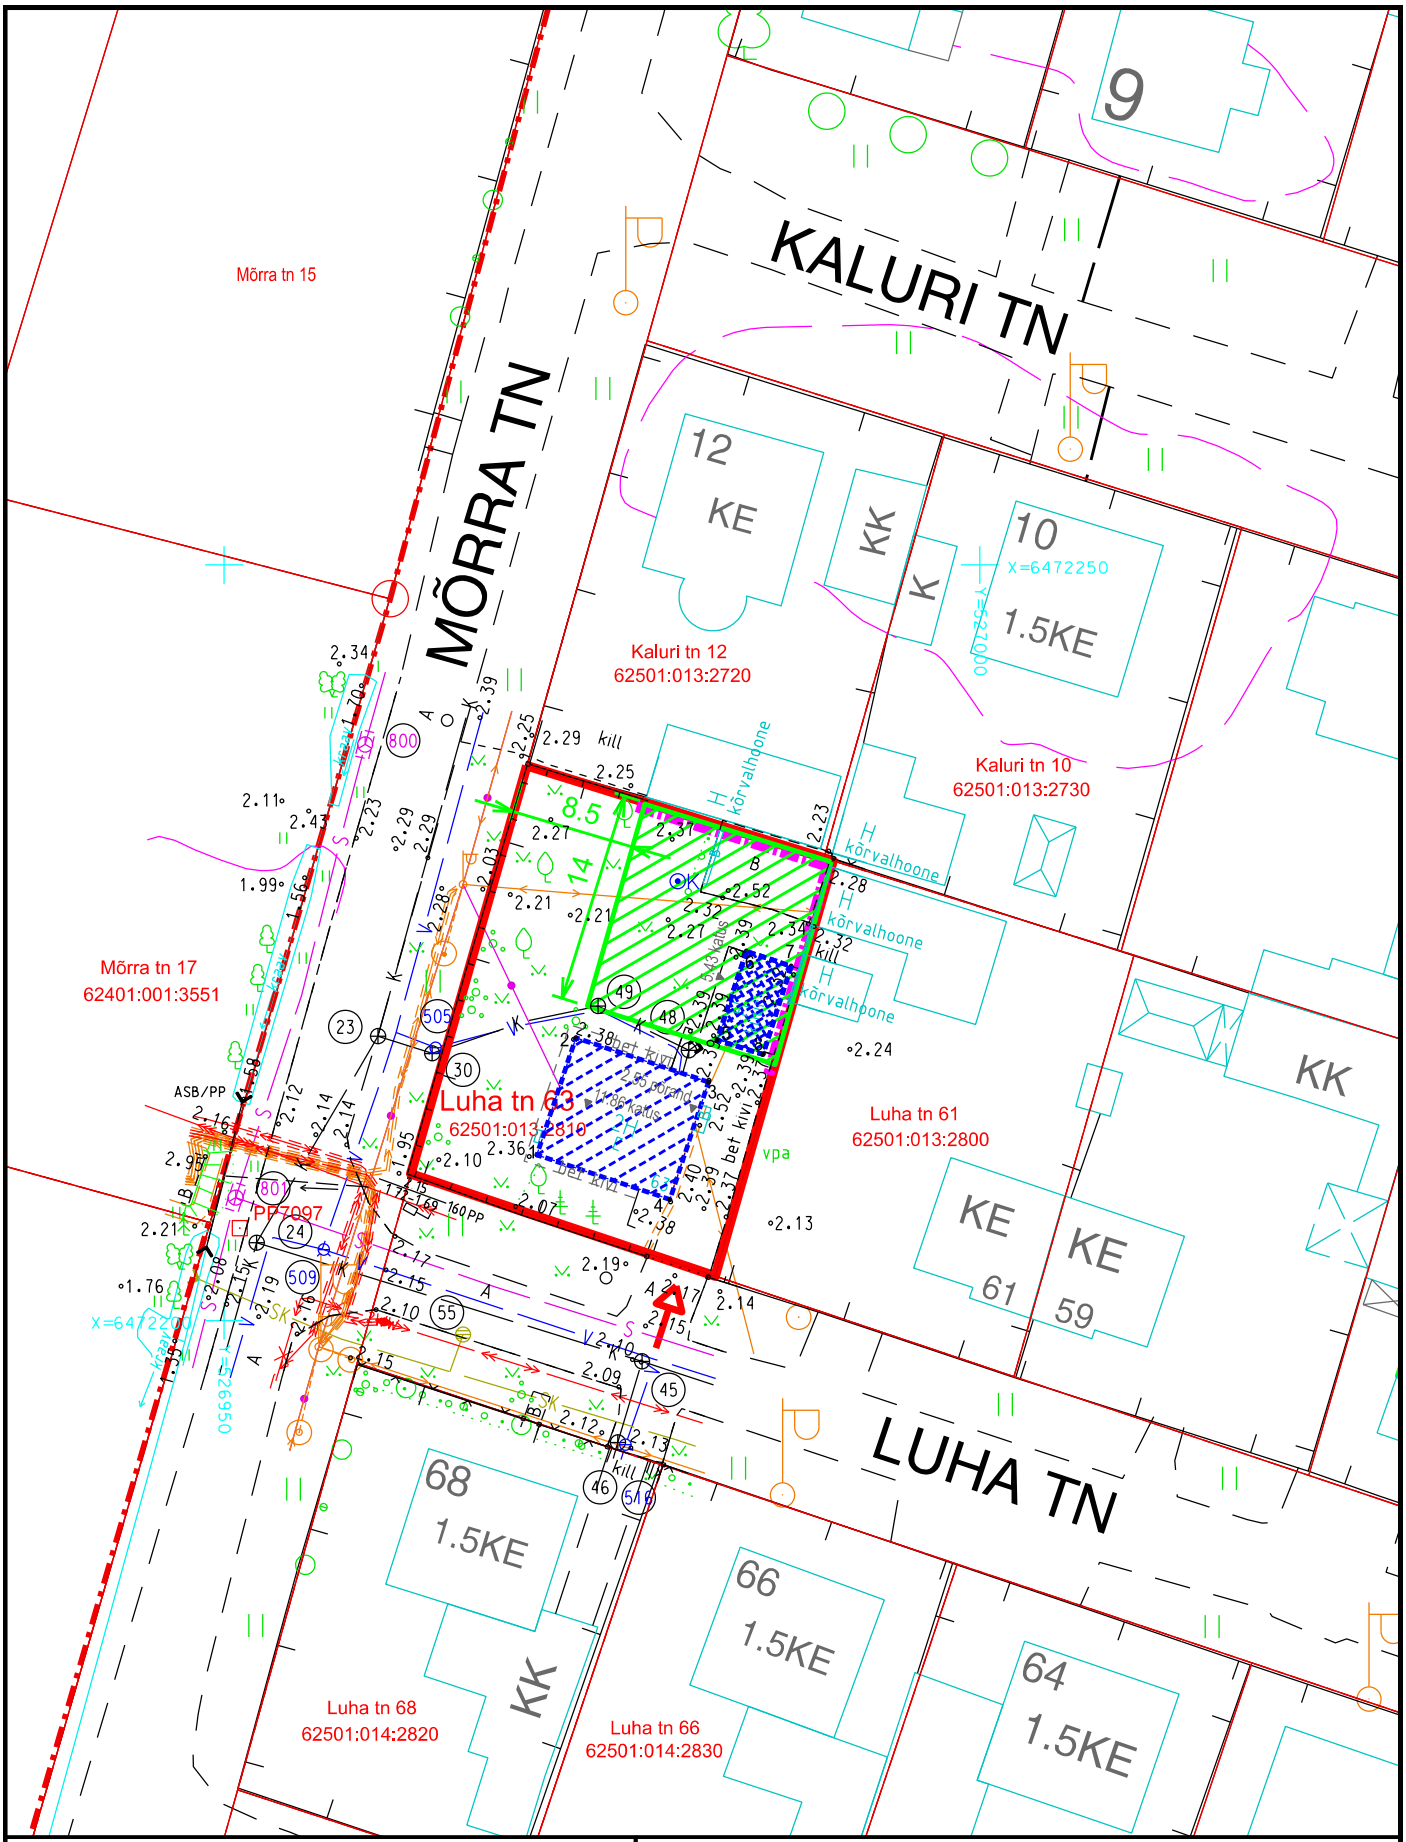


TINGMÄRGID :

- KINNISTUPIIR
- HOONESTUSALA UUE ABIHOONE PÜSTITAMISEKS
- OLEMASOLEV ELAMU
- OLEMASOLEV KUUR
- TULDTÕKESTAV TARIND
- OL.OLEV JUURDEPÄÄS KINNISTULE TÄNAVALT

2026	PÄRNU LINNAVALITSUSE PLANEERIMISOSAKOND	
LISA 1	PROJEKTEERIMISTINGIMUSTELE	
TAOTLEJA:		
AADRESS:	LUHA TN 63, PÄRNU LINN, PÄRNU LINN	
JOONIS:	ASENDISKEEM	M 1 : 500
KOOSTAS:	KRISTI KALAMEES	