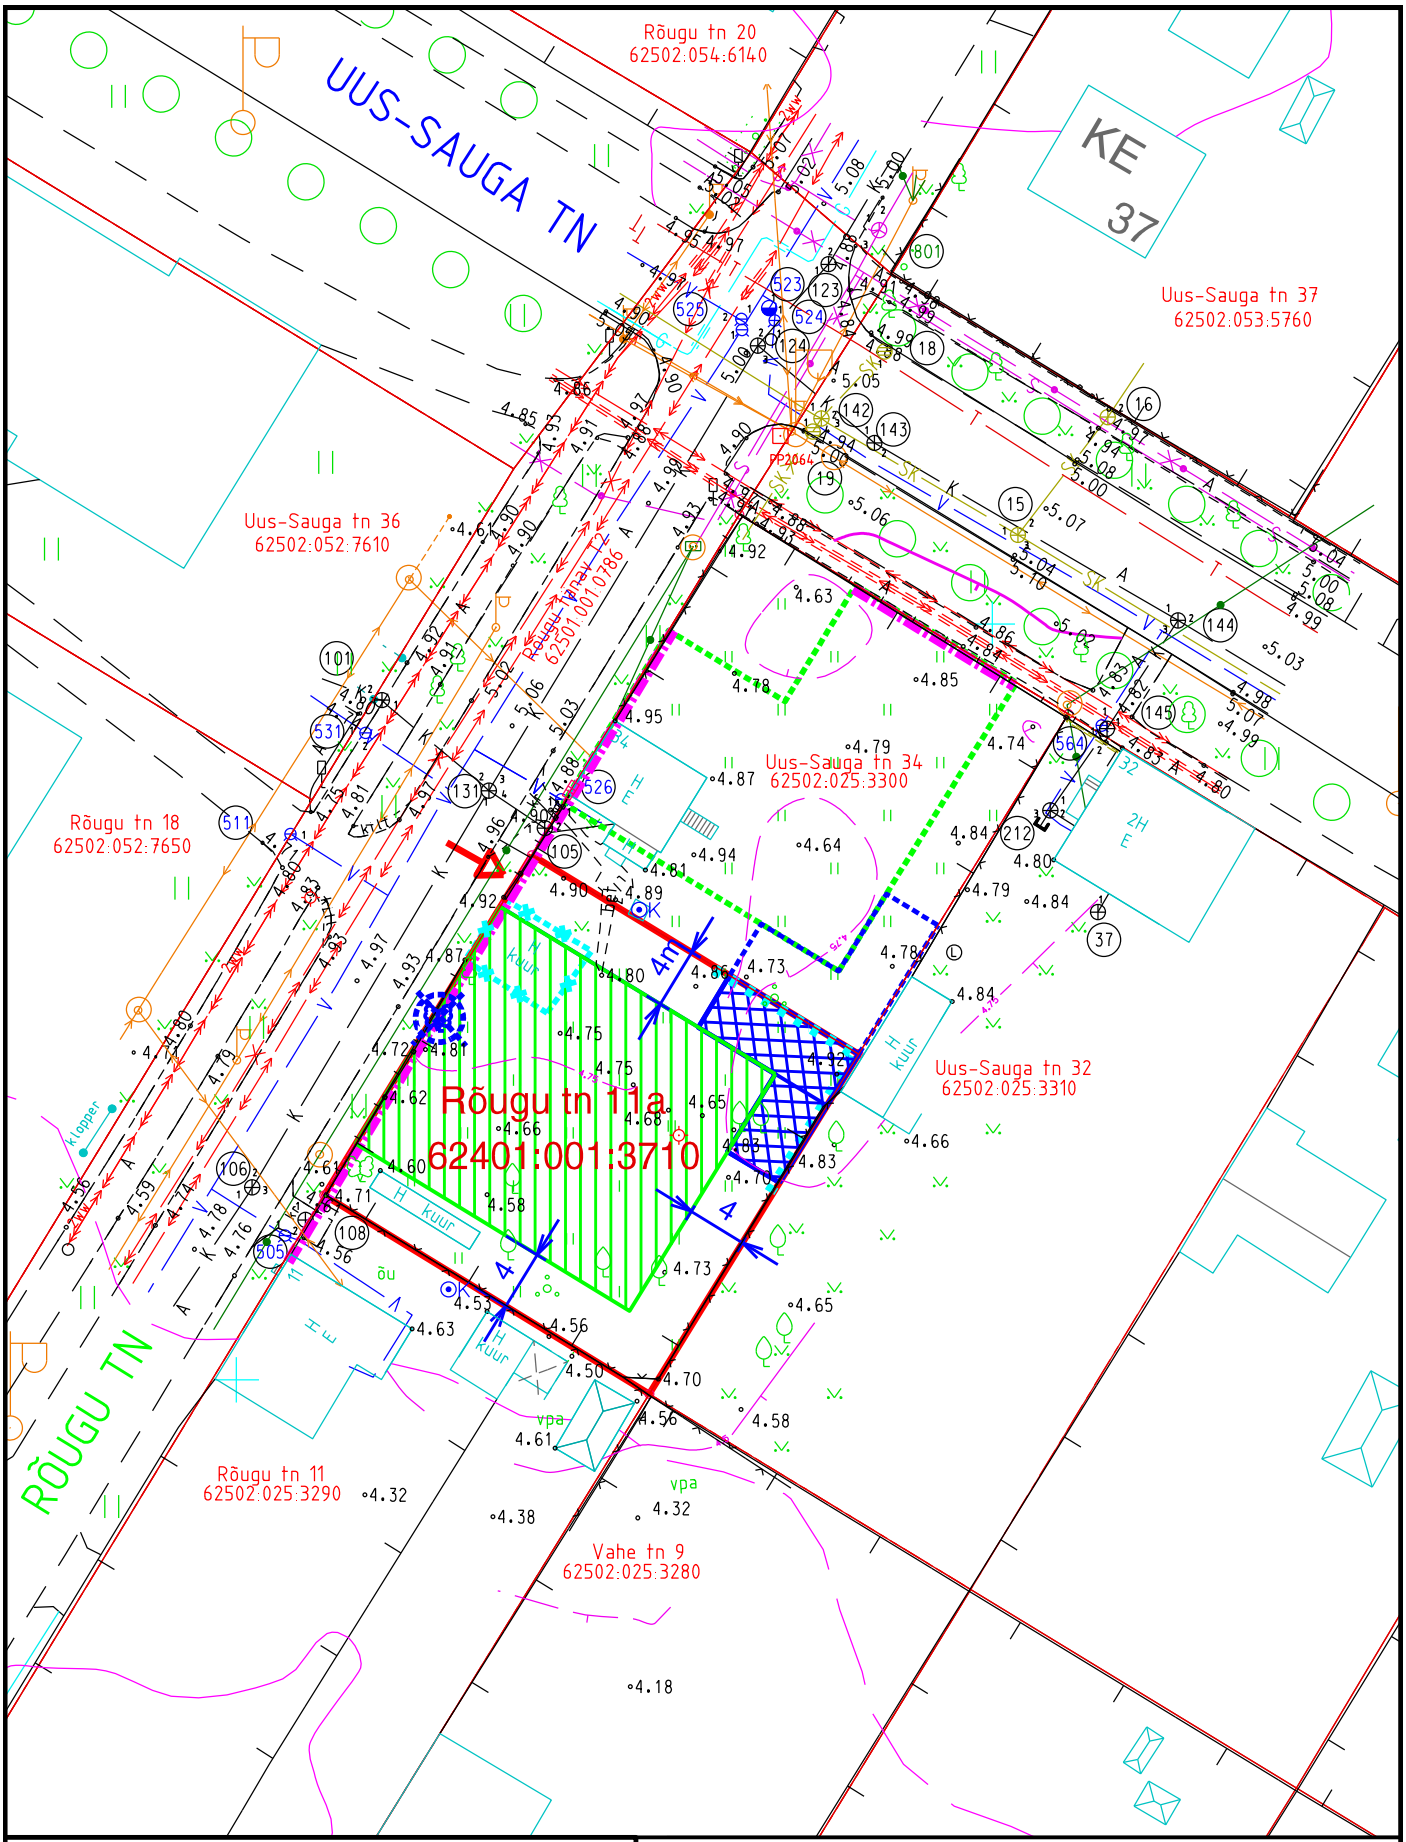


TINGMÄRGID :

- KINNISTUPIIR
- TULETÕKKETARIND MIN EI60
- HOONESTUSALA ELAMU PÜSTITAMISEKS
- HOONESTUSALA ABIHOONE PÜSTITAMISEKS
- KOHUSTUSLIK EHITUSJOON TÄNAVA ÄÄRES
- LIKVIDEERITAV KUUR
- UUS-SAUGA TN 34 PT HOONESTUSALAD
- LIKVIDEERITAV PUU
- VÕIMALIK JUURDEPÄÄS KINNISTULE TÄNAVALT

2026 PÄRNU LINNAVALITSUSE PLANEERIMISOSAKOND

LISA 1 PROJEKTEERIMISTINGIMUSTELE

TAOTLEJA:		
AADRESS:	RÕUGU TN 11A, PÄRNU LINN, PÄRNU LINN	
JOONIS:	ASENDISKEEM	M 1 : 500
KOOSTAS:	KRISTI KALAMEES	